


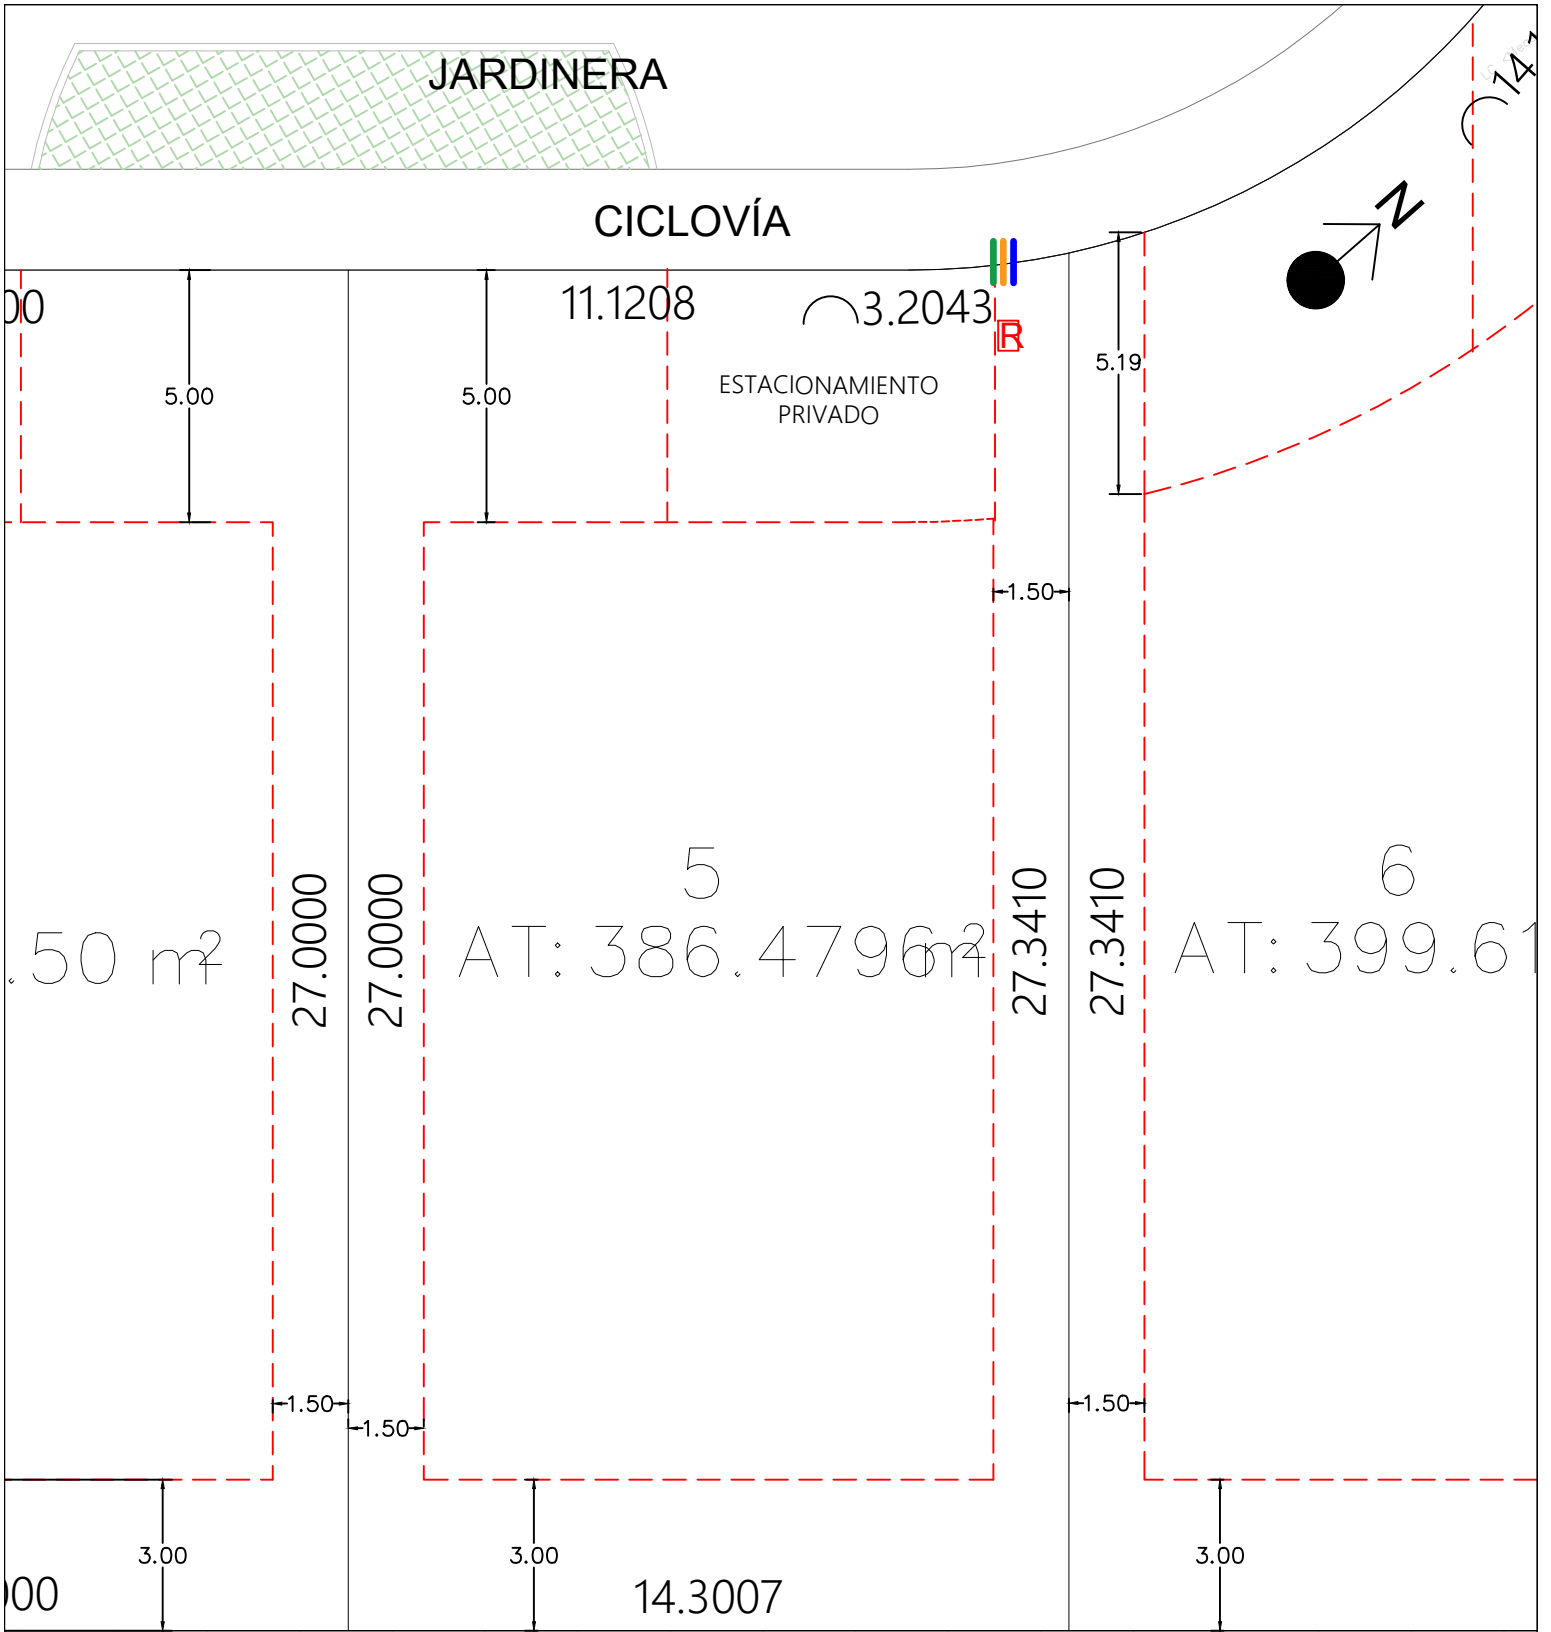

SAHAI
RESIDENCES-SAN MIGUEL DE ALLENDE

LOTE 05

Superficie: 386.4796 m²

Propietario: Alianza Lime

Simbología.

— Acométida eléctrica AT = Área Total
— Voz y Datos
— Línea hidráulica
AC = Área Construable



Registro sanitario

ESC. 1:150