


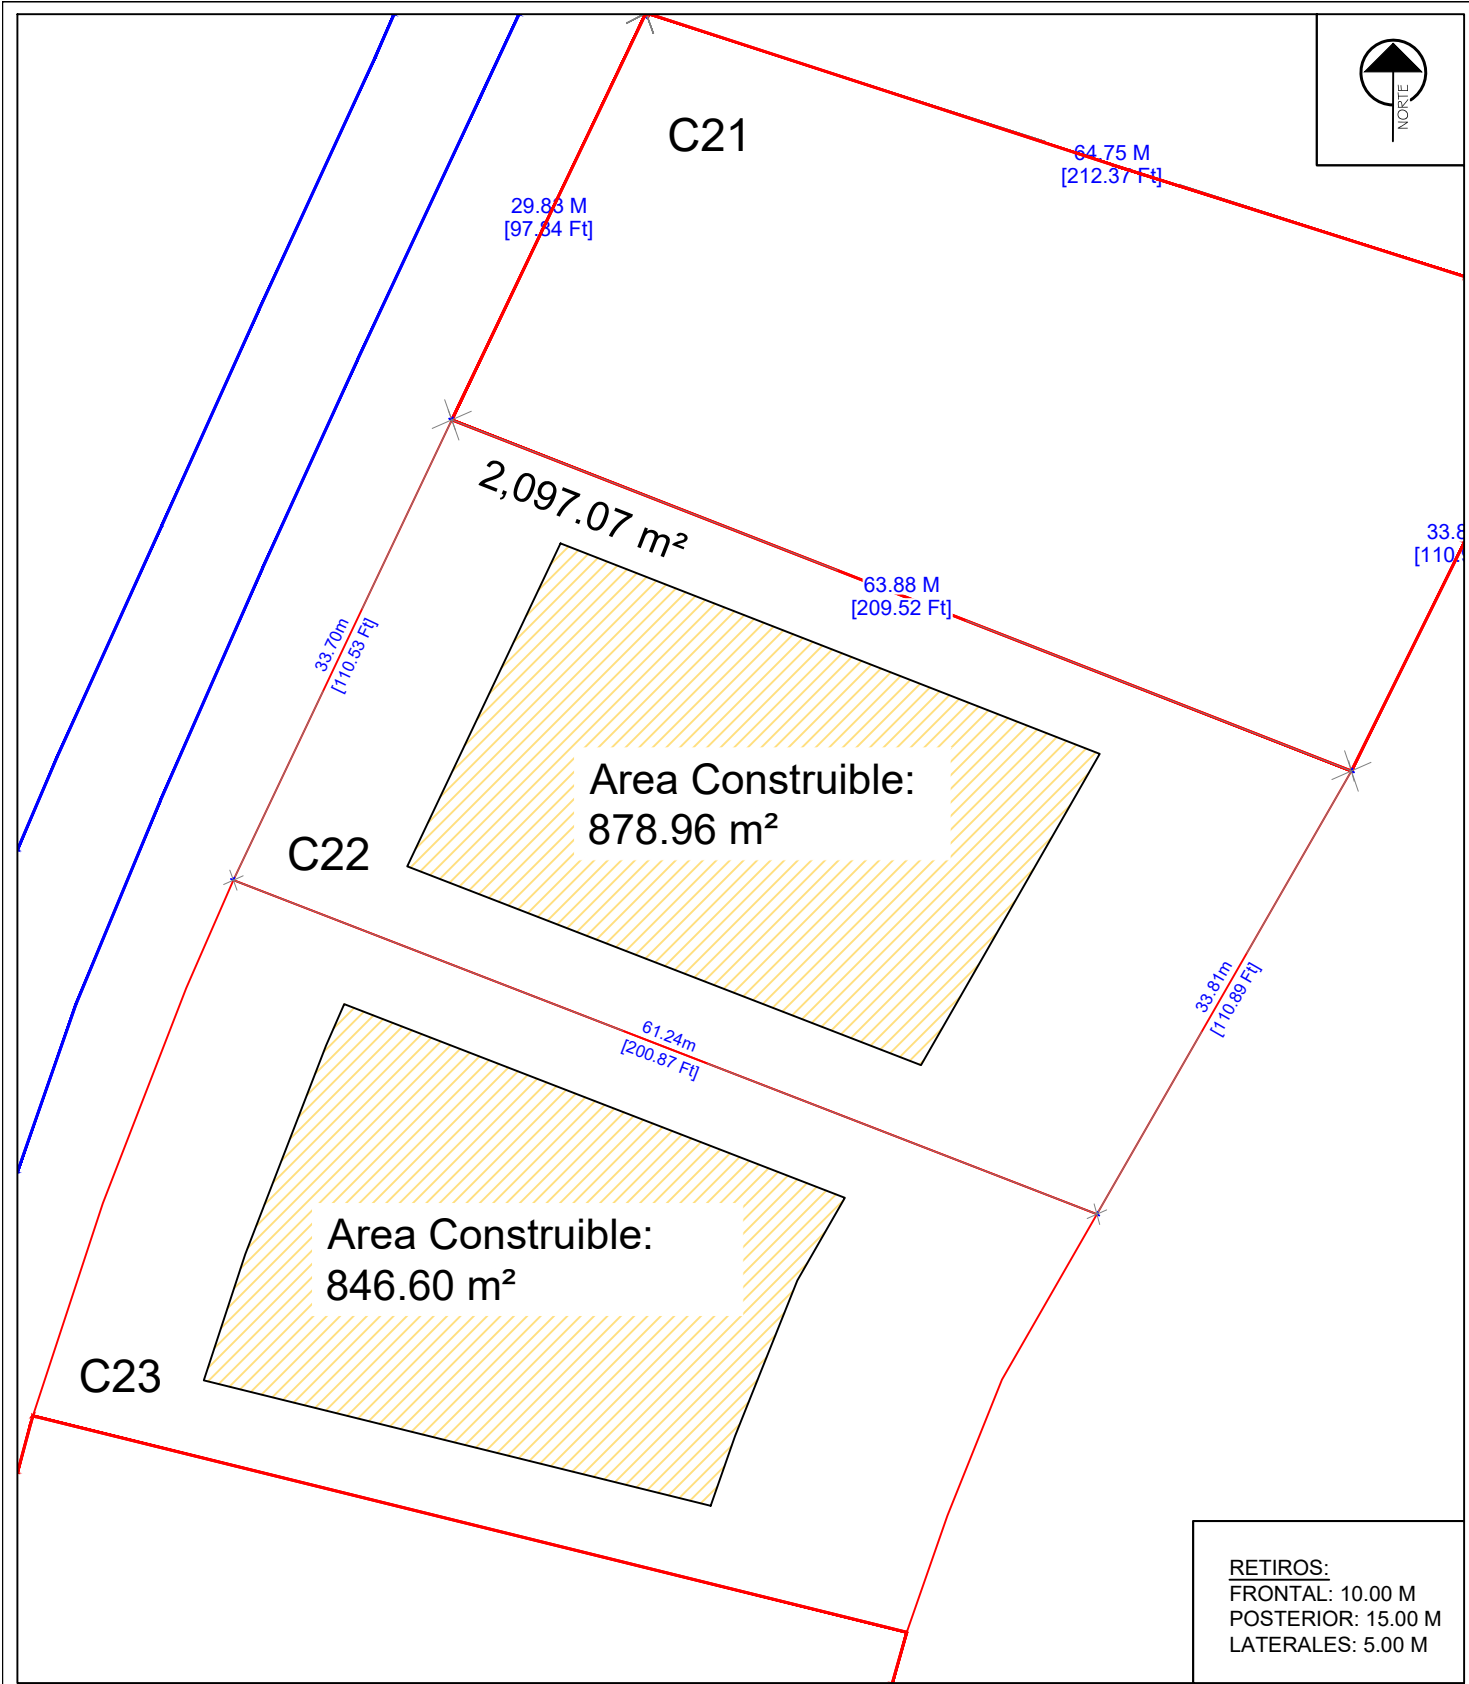

RETIROS:
FRONTAL: 10.00 M
POSTERIOR: 15.00 M
LATERALES: 5.00 M

 GRUPO PUNTACANA	PROYECTO: HACIENDA UBICACION: Punta Cana, República Dominicana Project Manager:	DISEÑO ARQUITECTONICO Arq. Liana Reyes CODIA: 24649 Arquitecto (a) Colaborador Arq. XXXXXX CODIA: #### DISEÑANTE Arq. XXXXXX CODIA: #### DISEÑO TECNICO DISEÑO ESTRUCTURAL Ing. XXXXXX CODIA: #### DISEÑO ELECTRICO Ing. XXXXXX CODIA: ####	DISEÑO MECANICO Ing. XXXXXX CODIA: #### DISEÑO SANITARIO Ing. XXXXXX CODIA: #### DISEÑO ESPECIALIZADO INFRAESTRUCTURA VIAL Ing. XXXXXX CODIA: #### INFRAESTRUCTURA ELECTRICA Ing. XXXXXX CODIA: #### INFRAESTRUCTURA SANITARIA Ing. XXXXXX CODIA: ####	SELLO MINISTERIO DE OBRAS PUBLICAS Y COMUNICACIONES: SELLO AYUNTAMIENTO:		DESCRIPCION Hacienda C-22			
				ESCALA 1 : 500					
				TRABAJO NUMERO					
				VERSION					
				CODIGO A.101 NUMERO PLANO 1/1					
				Revisiones					
				Número					
				Descripción					
				Fecha					