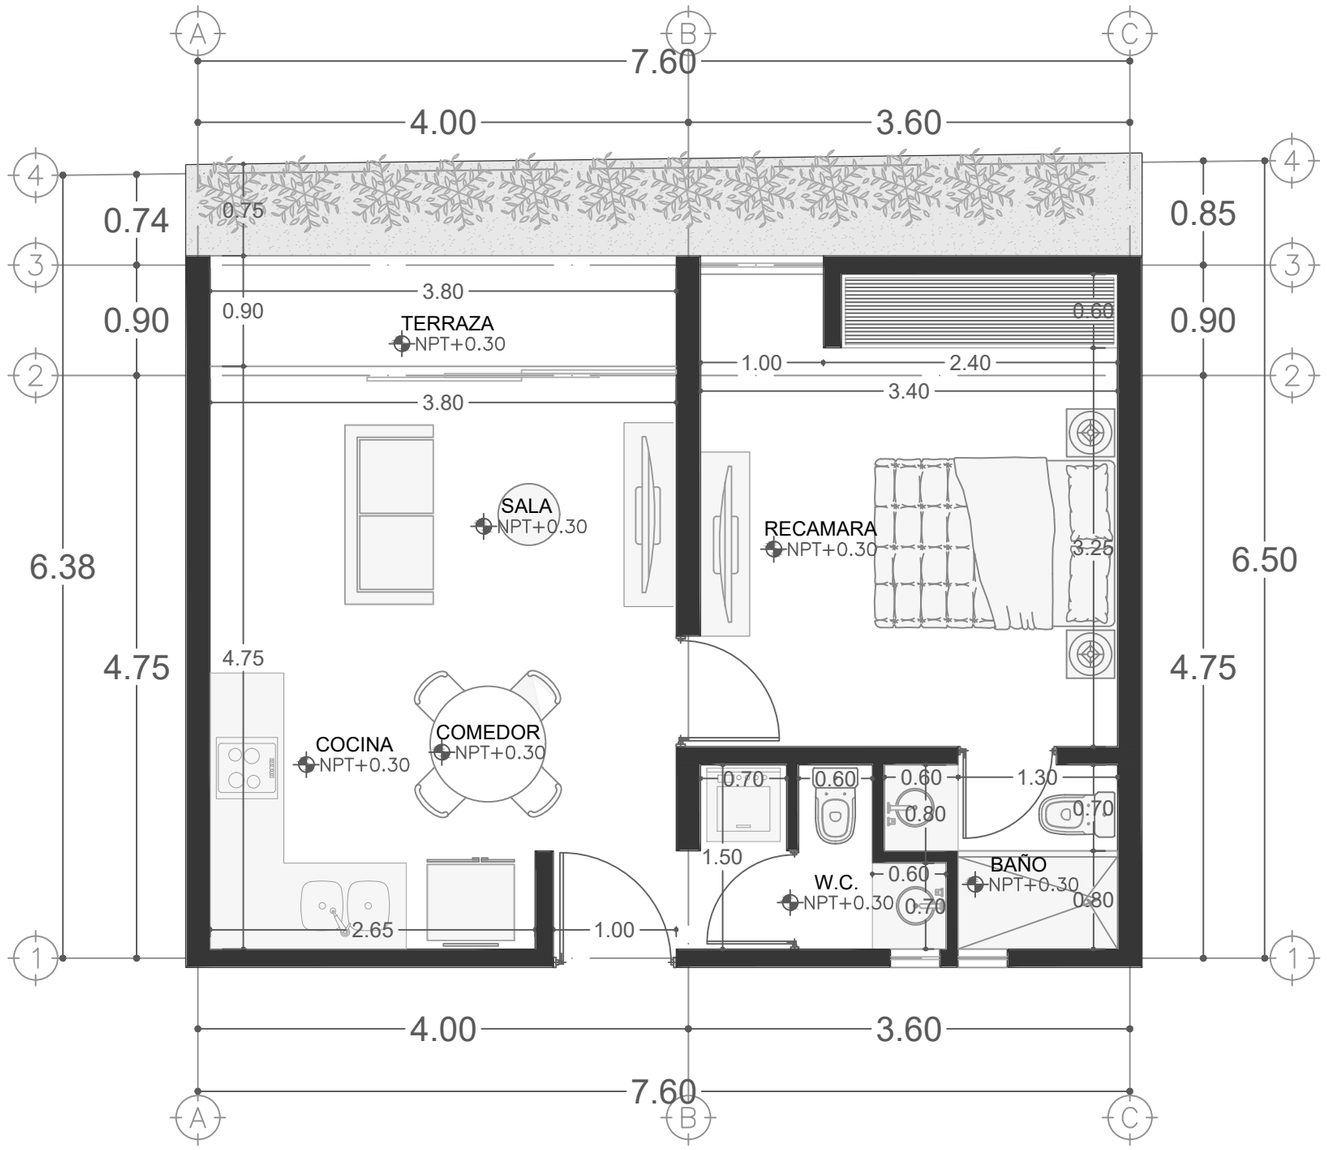

EL NORTE VARIA DEPENDIENDO DEL # DE DEPARTAMENTO

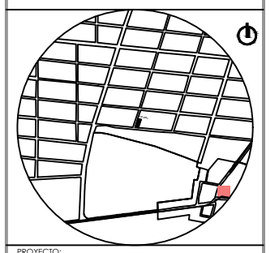

PROYECTO:
DEPARTAMENTOS

DIRECCIÓN:
TABLAJE -

PROPIETARIO:
-

SIMBOLOGÍA Y DETALLES:

PROYECCIÓN
LINEA DE CORTE
EJES
NPT NIVEL DE PISO TERMINADO
CAMBIO DE NIVEL
OS SUBE
OB BAJA

PROYECTA:
ESCARPA PROYECTOS

FECHA:
24/03/2026

PLANO:
YO GARDEN

NÚMERO DE PLANO:
01

ESCALA:
1:100

CLAVE:
ARQ-01