




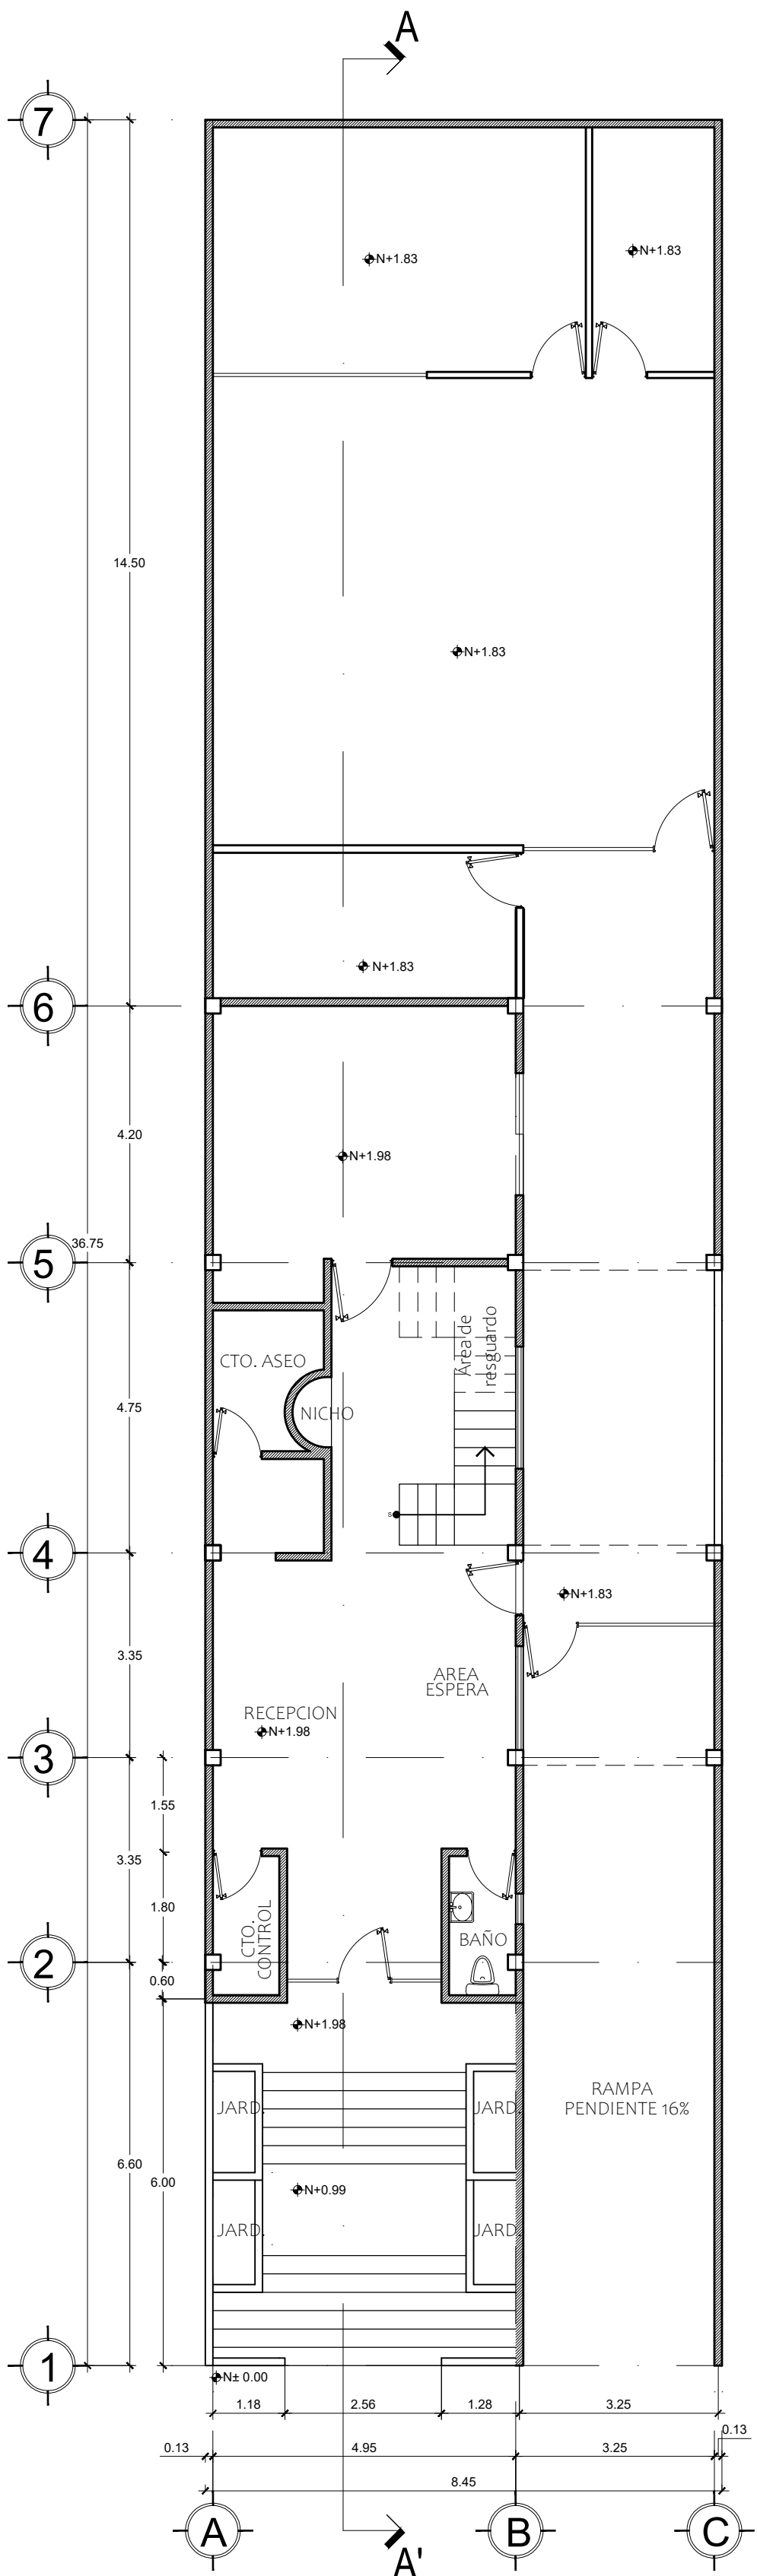


PLANTA BAJA

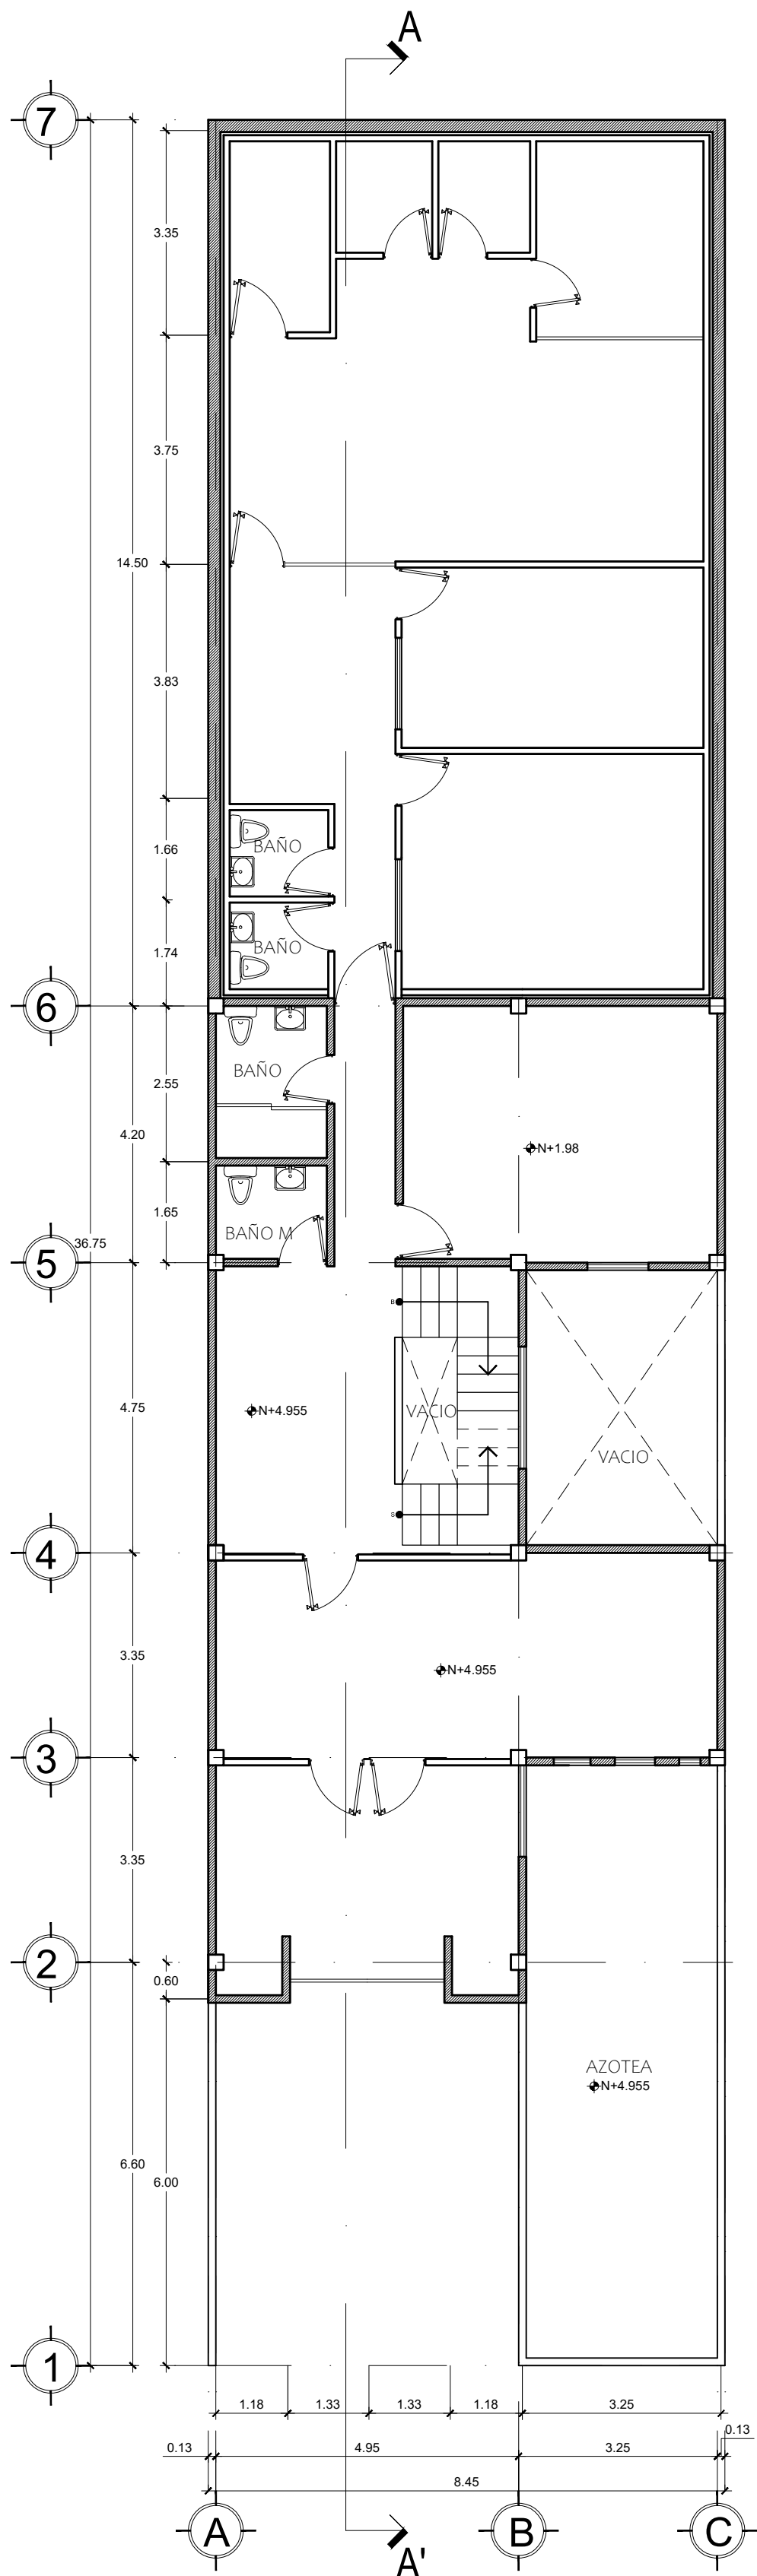

PLANTA 1 NIVEL

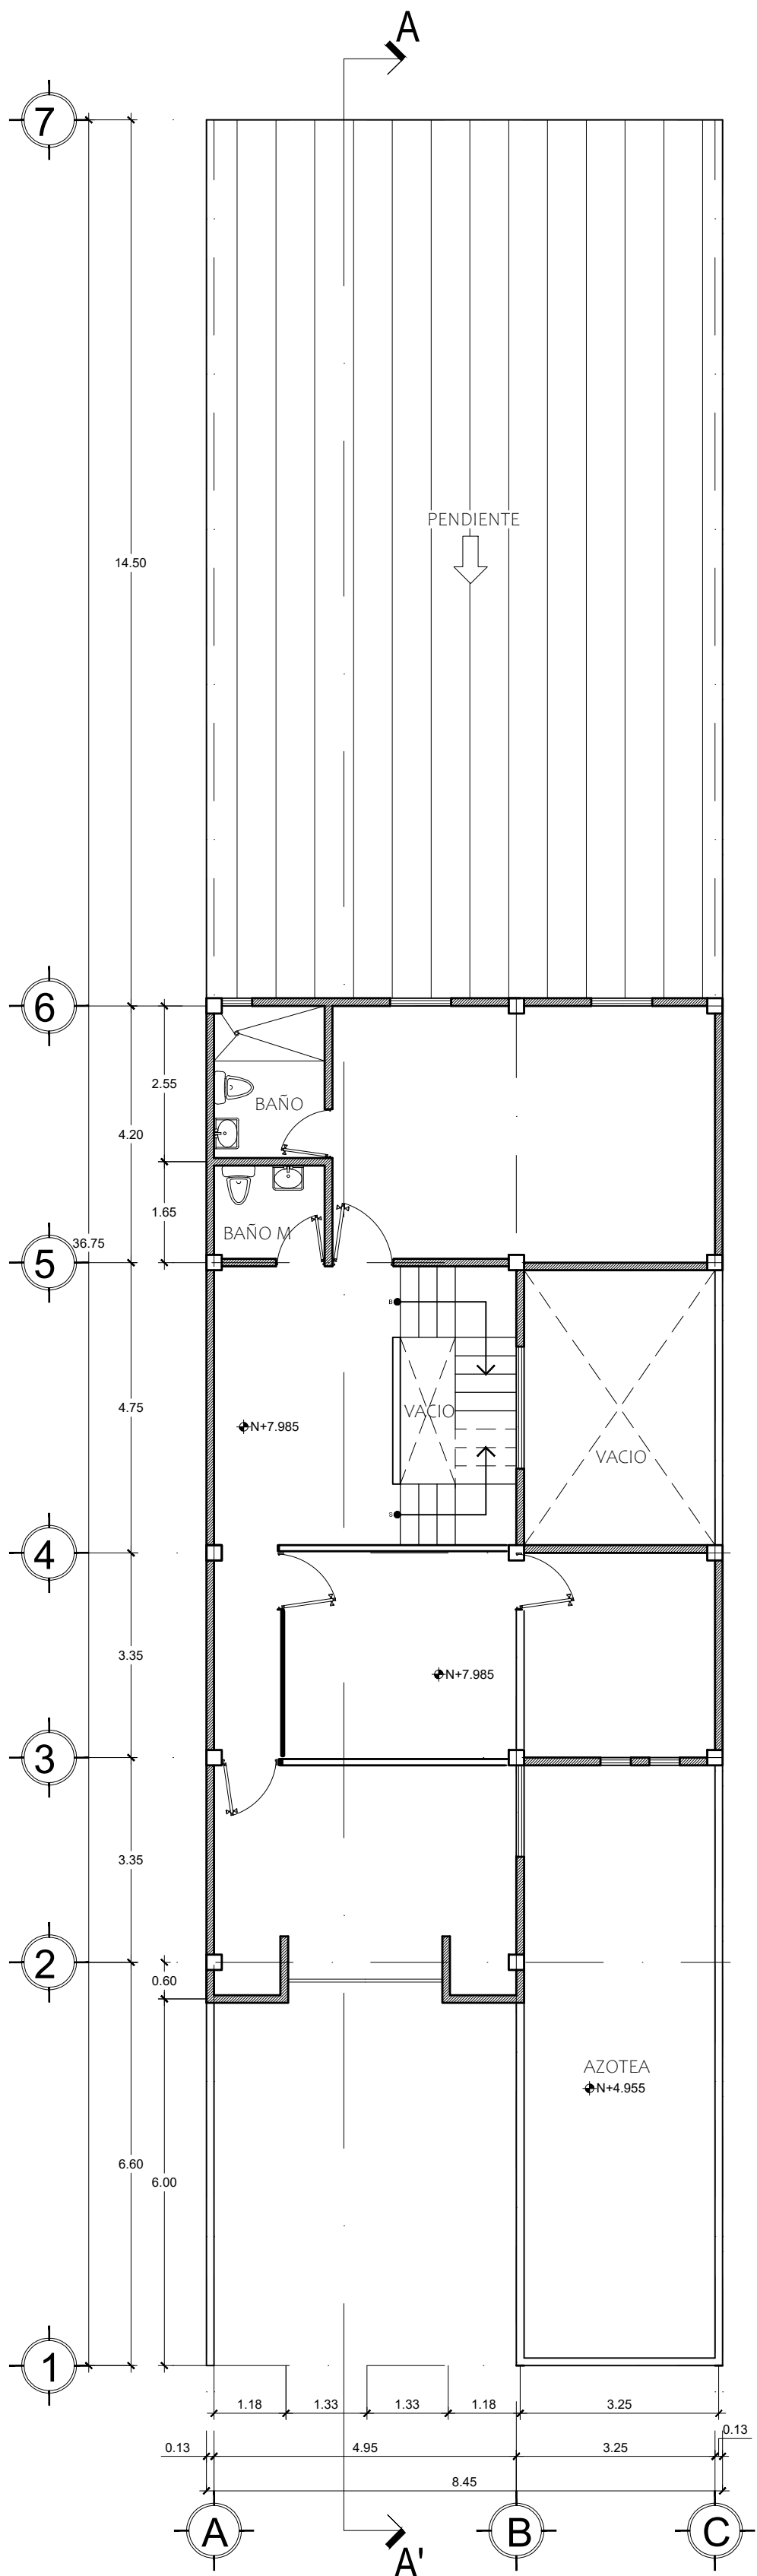

PLANTA 2 NIVEL

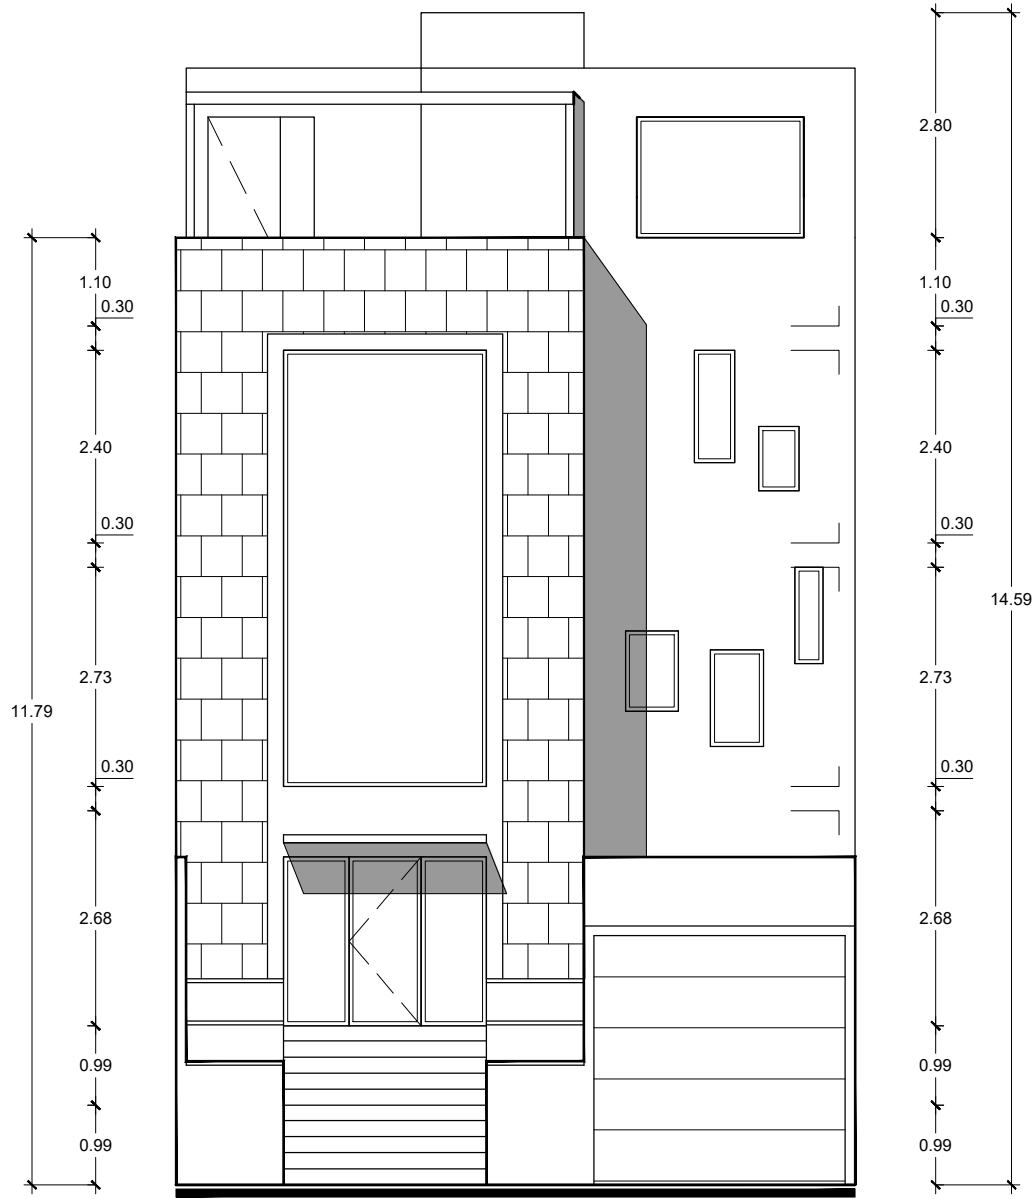

ALZADO FRONTAL


Ubicación		Plano Arquitectonicos		Calz. de los Angeles 116a Col. Ciudad Granja Zapopan, Jal.	
		CORPORATIVO ESTADO PROPUESTO			
		CONTENIDO: PLANTA BAJA, NIVEL 1, NIVEL 2, AZOTEA, ALZADO PRINCIPAL Y SECCION A-A'			
		PROPIETARIO:		FIRMA:	
		DRO:		REG:	
ÁREAS:		CARGAS:		FIRMA:	
(T) TERRENO = 310.53 M2		ENTREPISO		AZOTEA	
(PB) CONSTRUCCIÓN = 257.11 M2		CARGA MUERTA		300 kg/m2	
(P1) CONSTRUCCIÓN = 233.59 M2		CARGA VIVA		200 kg/m2	
(P2) CONSTRUCCIÓN = 110.78 M2		CARGA TOTAL		300 kg/m2	
TOTAL DE CONSTRUCCIÓN = 591.48 M2		COEFICIENTE SISMICO		C=0.24	
COS (PB/T) = 257.11/310.53 = 0.82		FACTOR COMPORT		Q=2	
CUS = (ATT) = 591.48/310.53 = 1.90		CAPACIDAD DEL TERRENO		10 ton/m2	

ver 1 - 30.01.2024


No. PLANO: 1/3

ESC. 1:100


Proyecto Arquitectónico
PROYECTOS MANORT
proyectos.manort@gmail.com

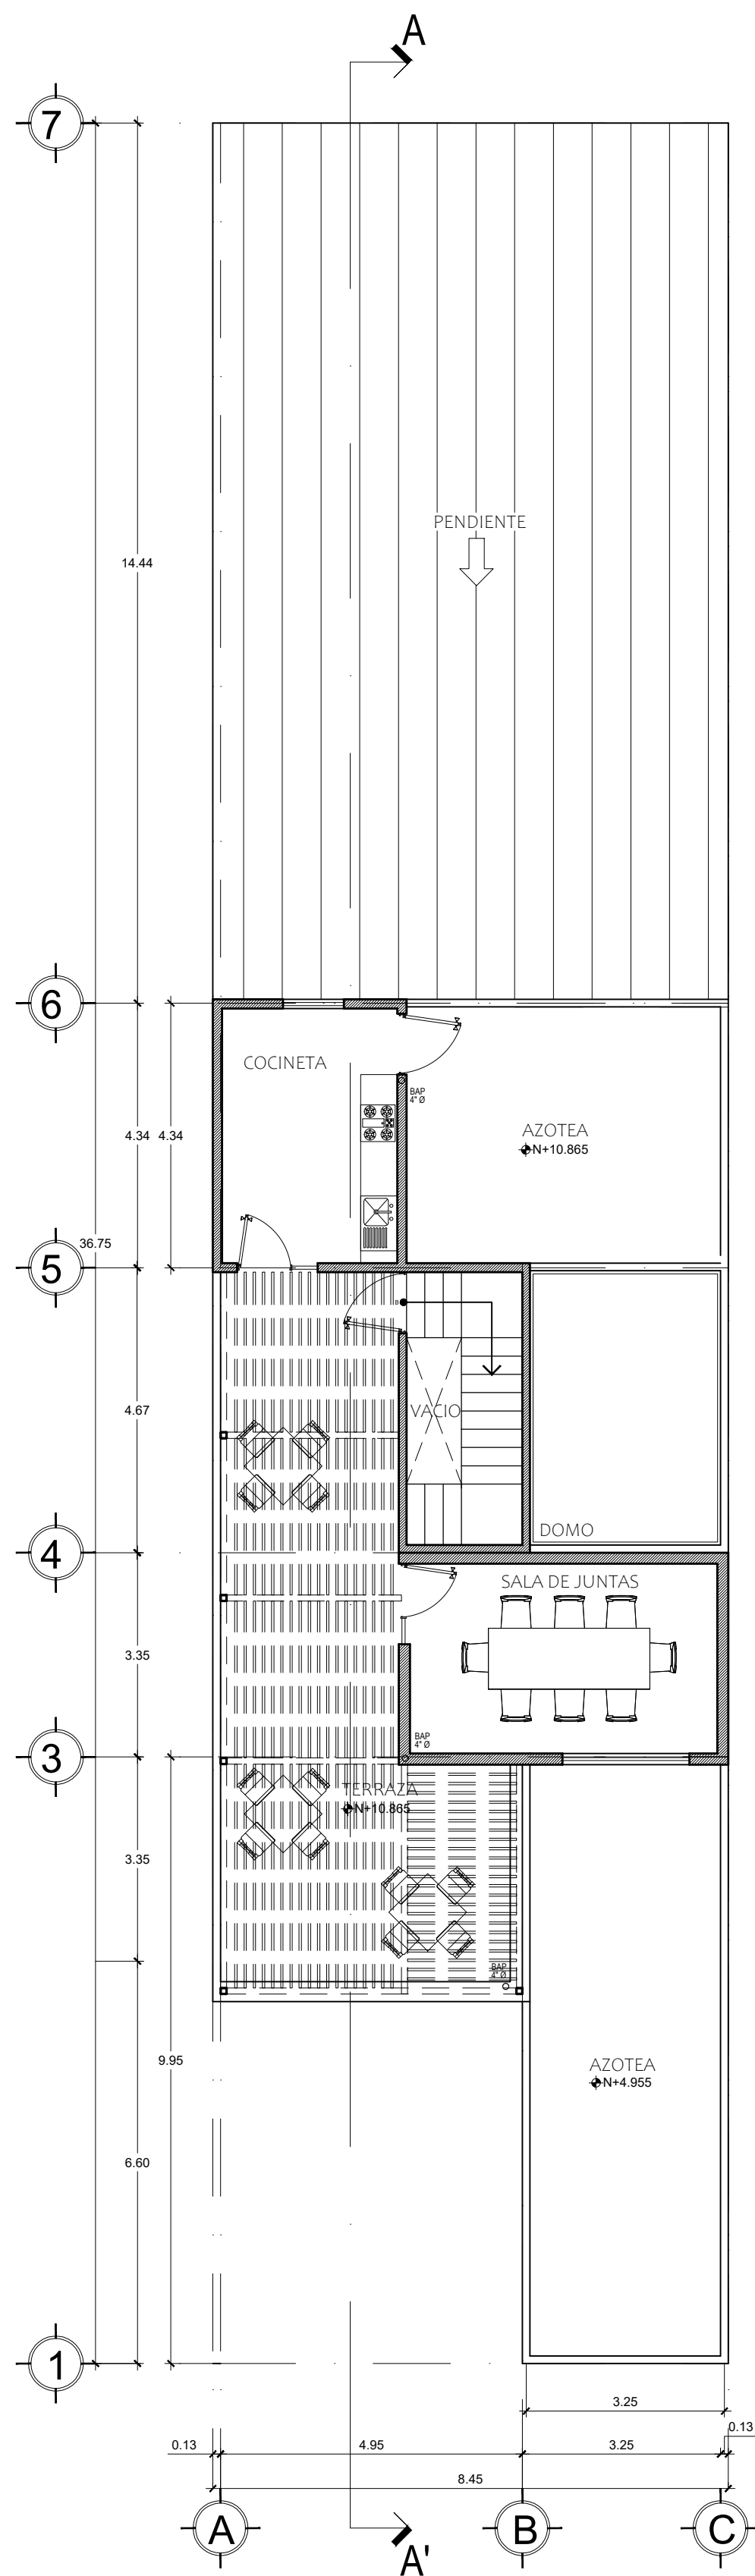

PLANTA 3 NIVEL

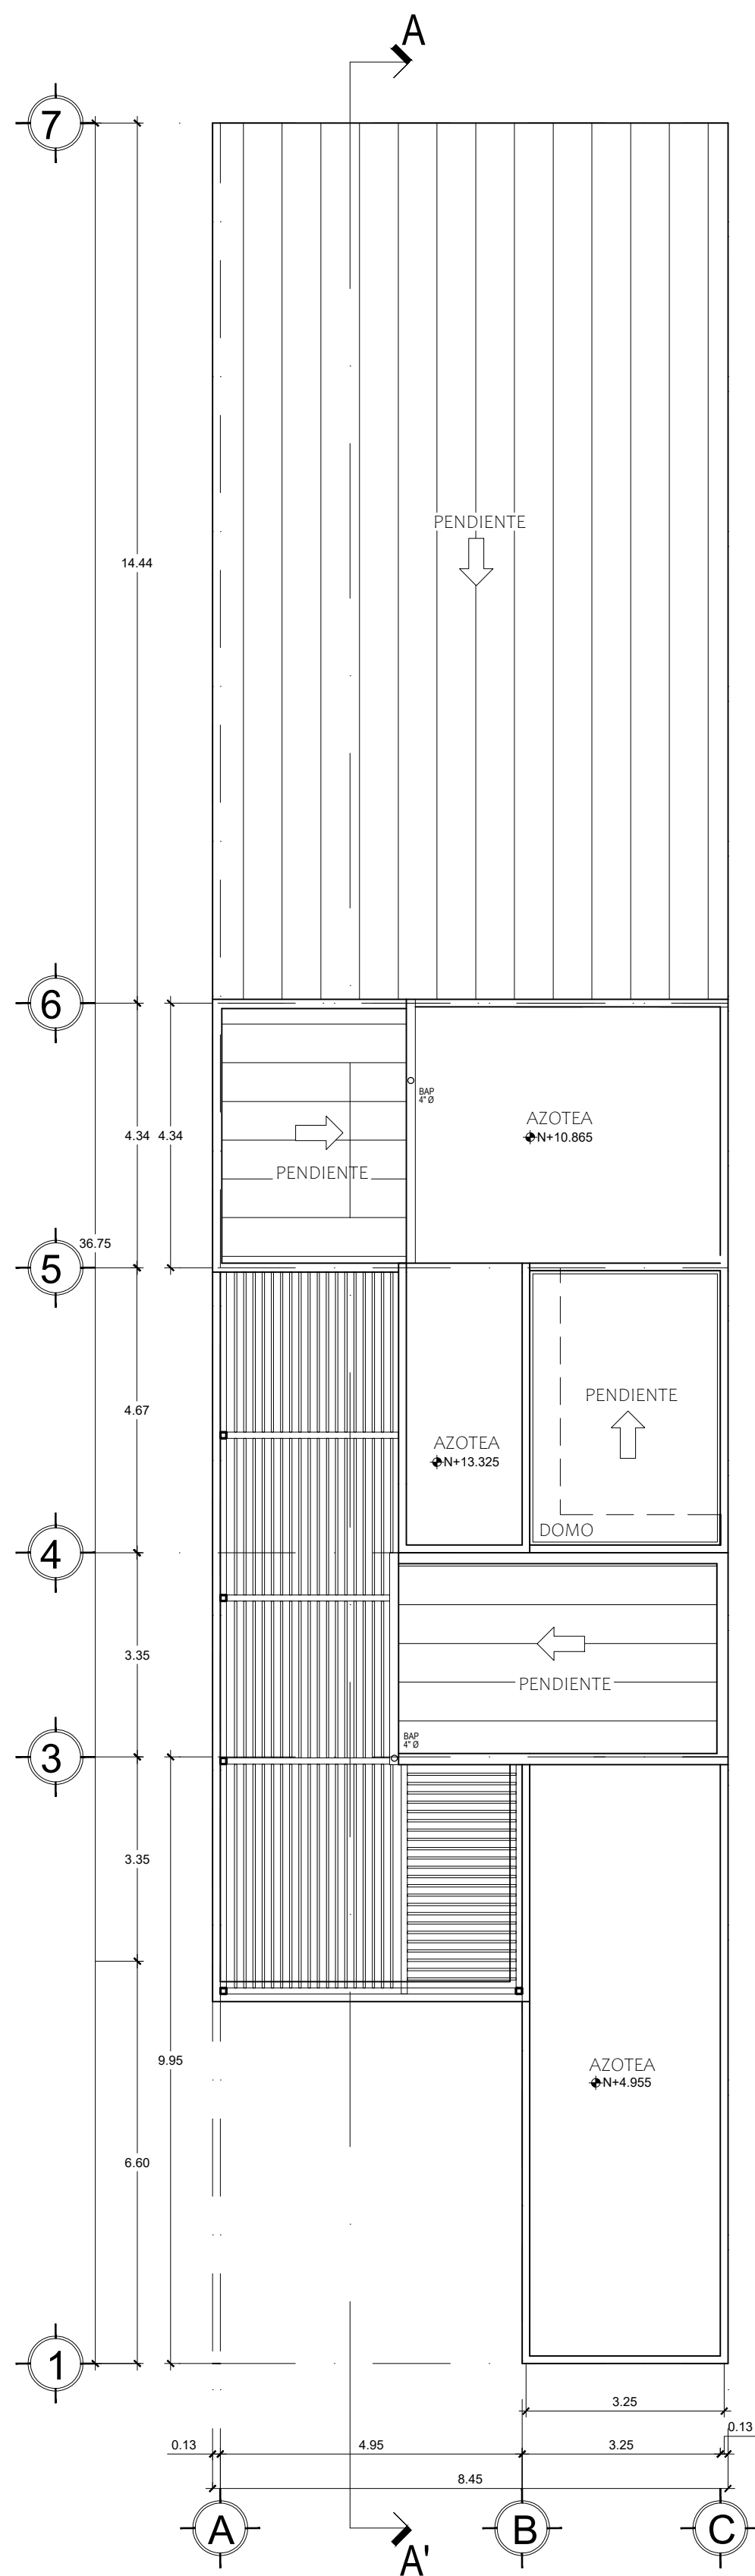

PLANTA AZOTEA

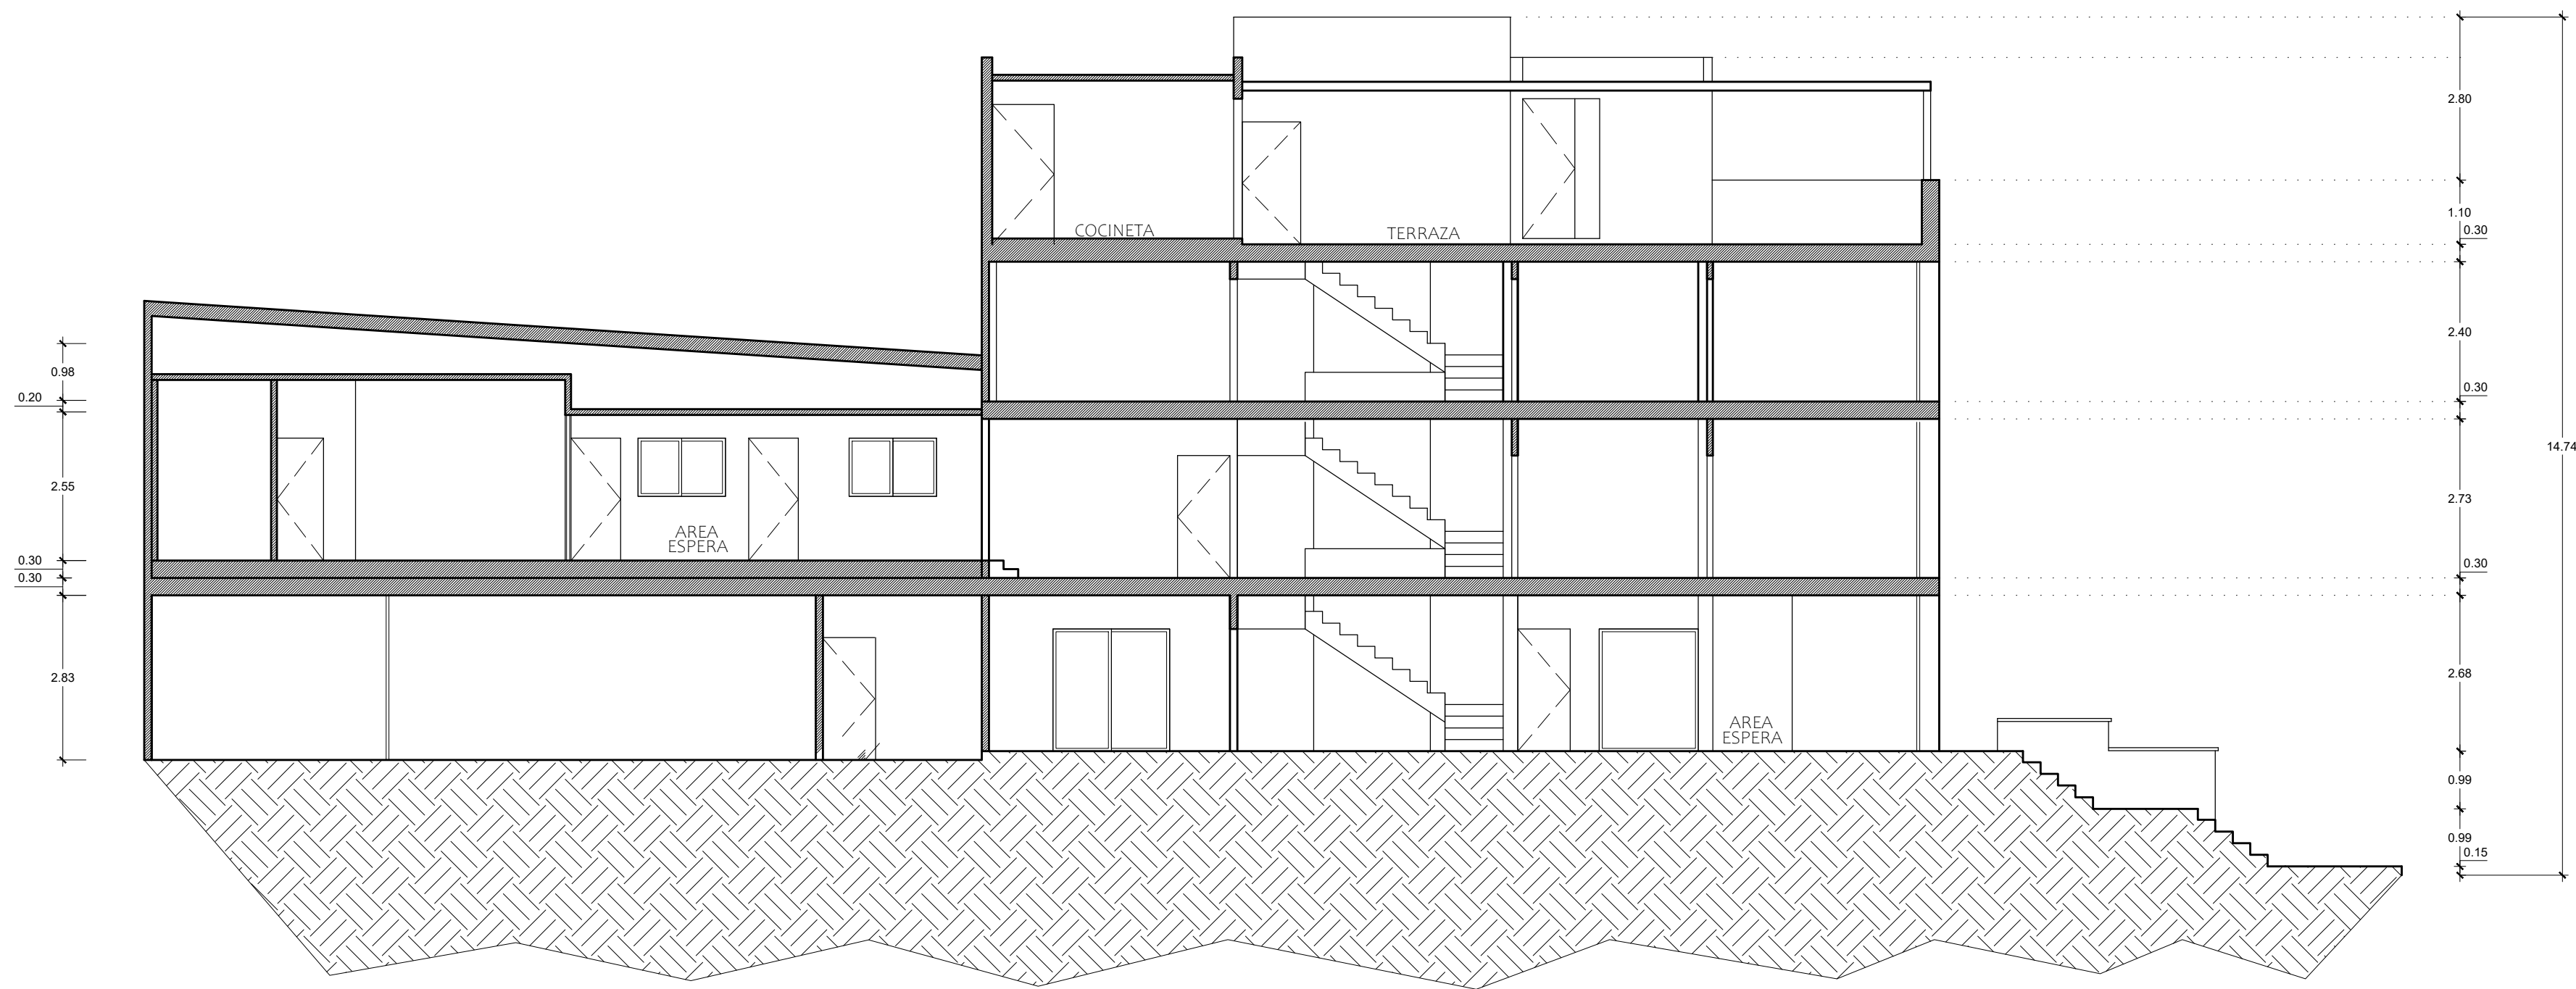

SECCION A-A'

Ubicación		Plano Arquitectonicos		Calz. de los Angeles 116a Col. Ciudad Granja Zapopan, Jal.	
		CORPORATIVO ESTADO PROPUESTO			
		CONTENIDO:			
		PLANTA BAJA, NIVEL 1, NIVEL 2, AZOTEA, ALZADO PRINCIPAL Y SECCION A-A'			
		PROPIETARIO:		FIRMA:	
		DRO:		REG:	
		FIRMA:			
		AREAS:		CARGAS:	
		(T) TERRENO = 310.53 M2			
		(P1) CONSTRUCCIÓN = 257.11 M2			
		(P2) CONSTRUCCIÓN = 110.78 M2			
		TOTAL DE CONSTRUCCIÓN = 367.89 M2			
		COS (PB/T) = 257.11/310.53 = 0.82			
		CUS = (AT/T) = 591.48/310.53 = 1.90			
		CARGA MUERTA			
		CARGA VIVA			
		CARGA TOTAL			
		COEFICIENTE SISMICO			
		FACTOR COMPORT			
		CAPACIDAD DEL TERRENO			

