
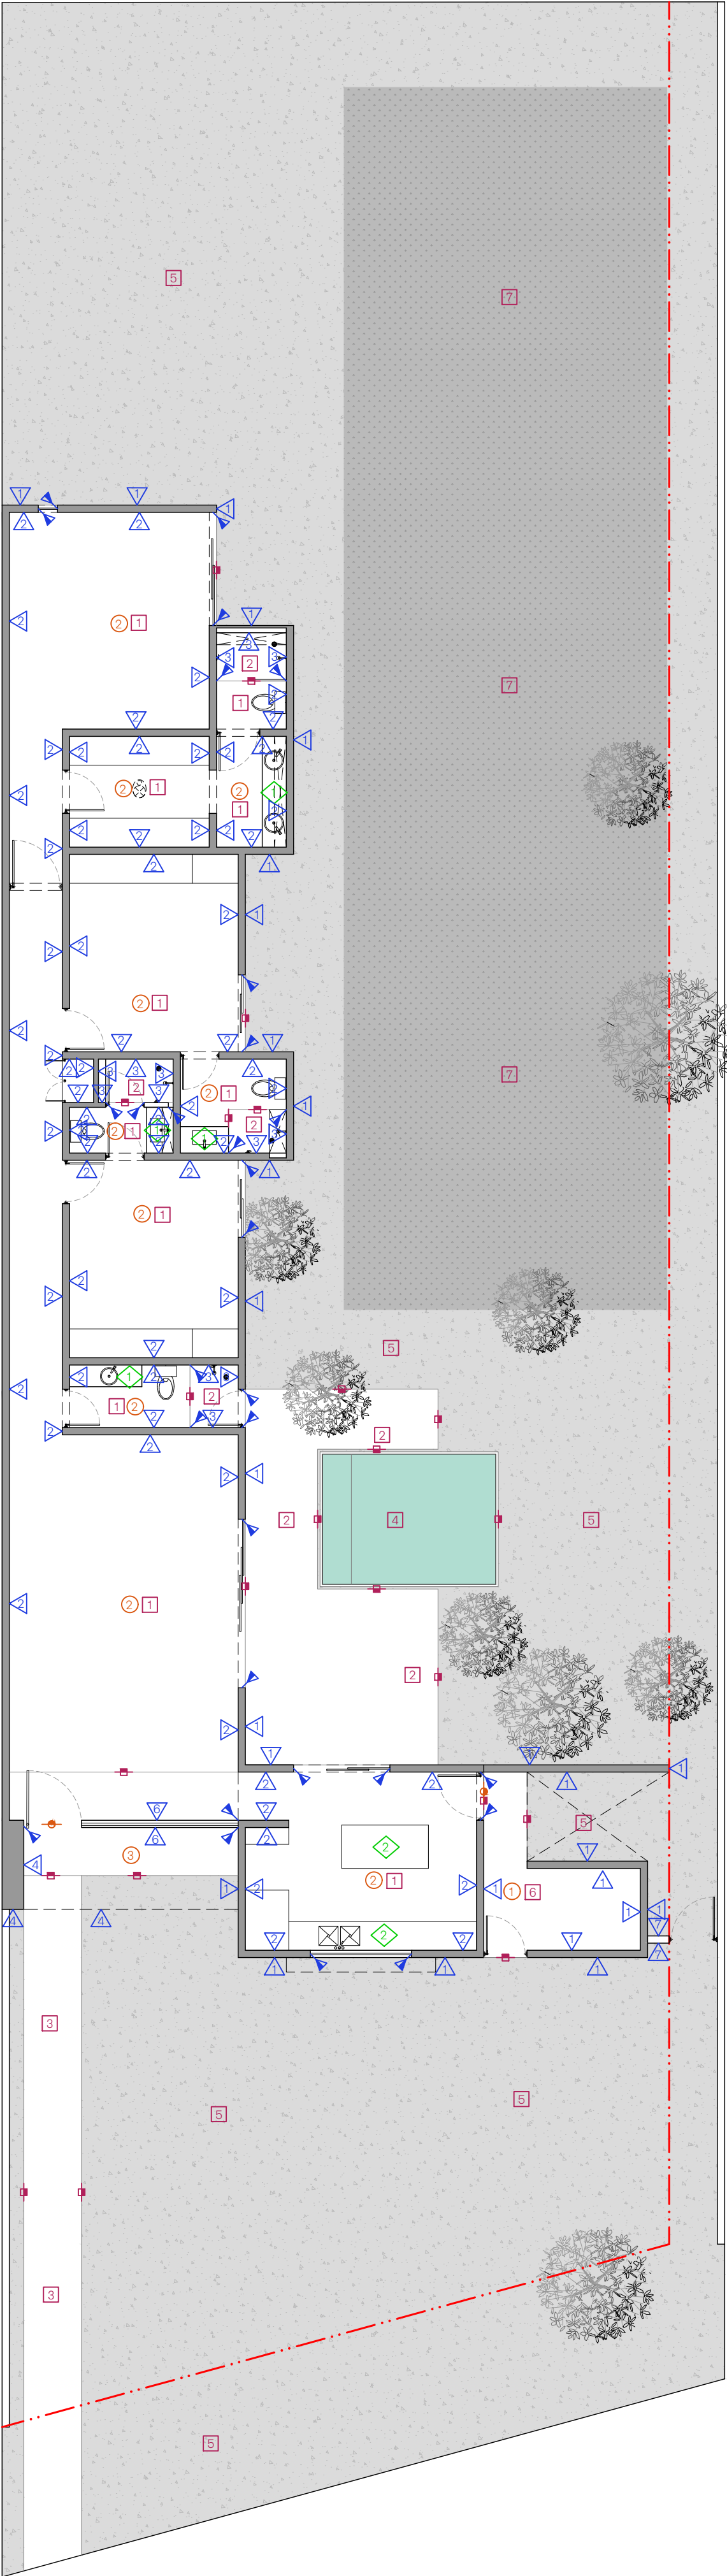


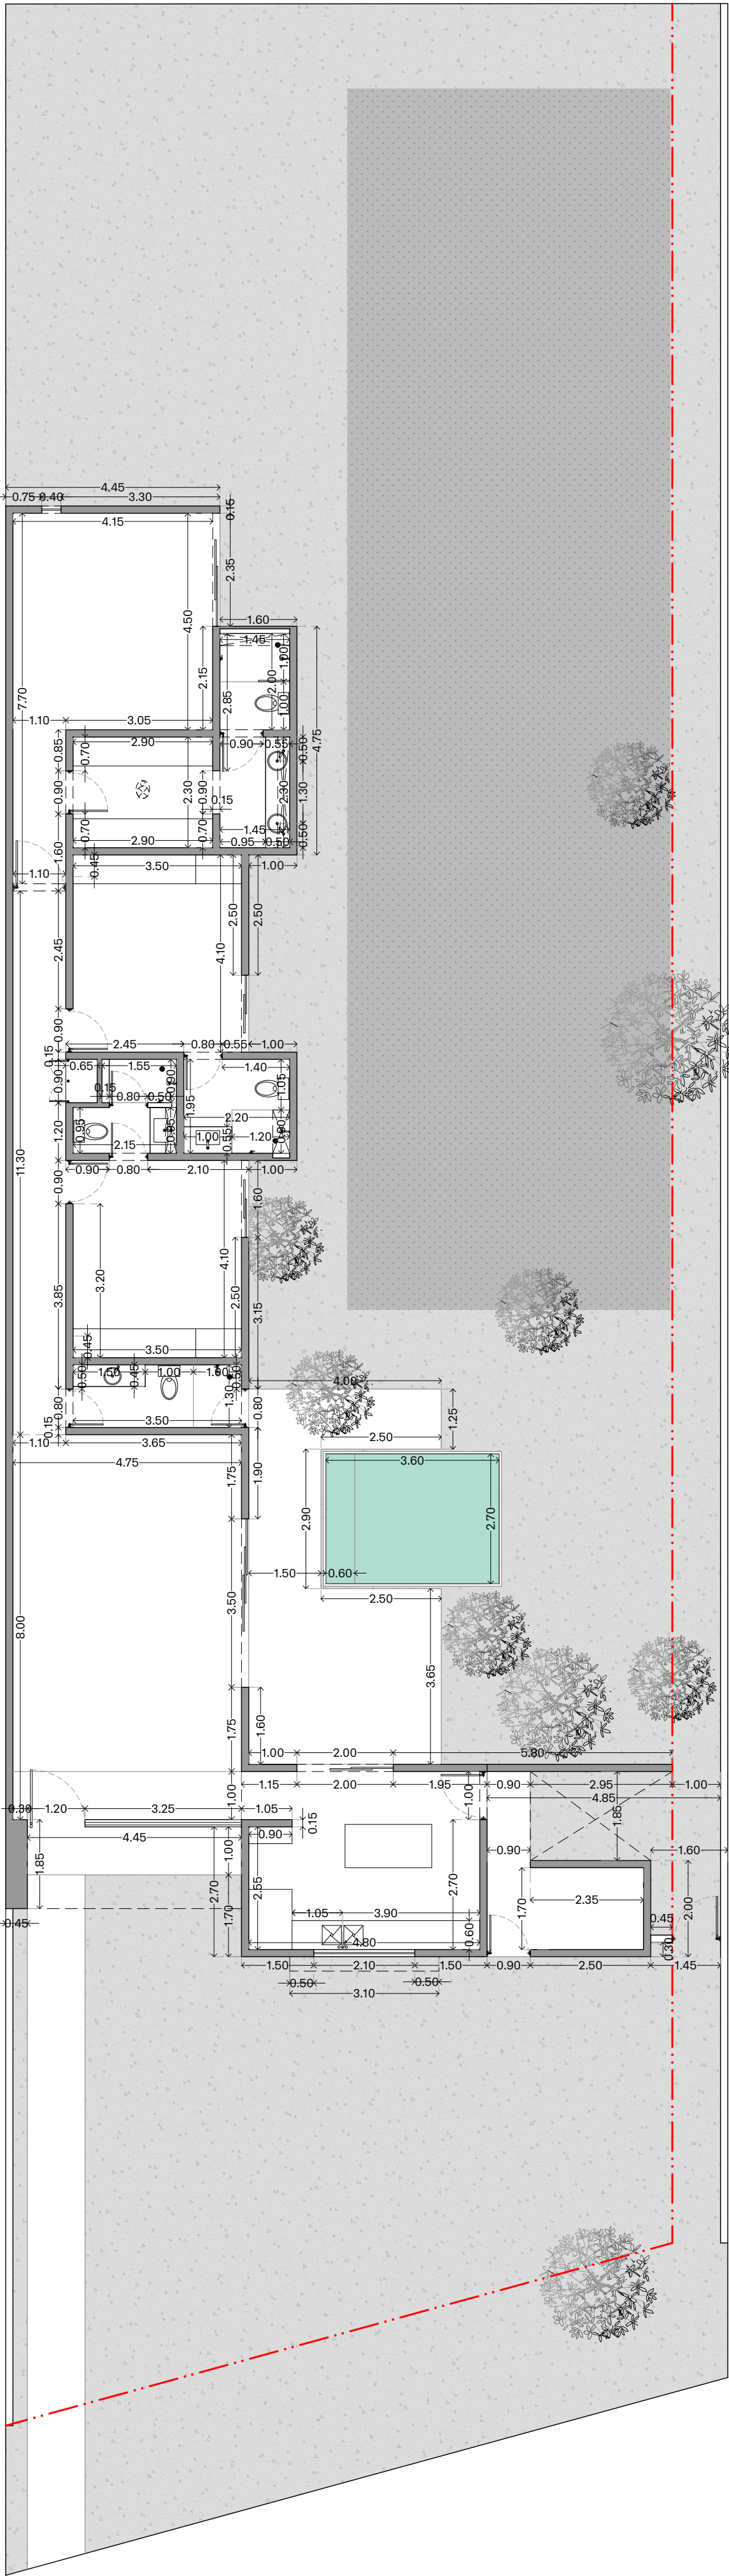

| SIMBOLOGÍA   |              |
|---|--------------|
| MUROS   | LOCALIZACIÓN |
| — Cambio de acabado en muro.   |              |
| Δ MURO DE BLOCK CON ACABADO A TRES CAPAS, RICH-EMPARCHÉ-ESTUCCO Y ACABADO FINAL DE PINTURA PARA EXTERIORES, COLOR BLANCO CW-050, MARCA OSEL, LÍNEA BRONCE. | Exteriores   |
| Δ MURO DE BLOCK CON BASE EN YESO MÁXIMO Y ACABADO FINAL DE PINTURA PARA INTERIORES, COLOR BLANCO CW-050, MARCA OSEL, LÍNEA BRONCE.                         | Interior     |
| Δ MURO DE BLOCK CON BASE DE CEMENTO BLANCO Y ACABADO FINAL DE RECUBRIMIENTO DE MÁRMOL TRAVERTINO MATE DE 30CM DE ANCHO POR LARGOS LIBRES.                  | Duchas       |
| Δ MURO DE BLOCK CON ACABADO A DOS CAPAS, RÚSTICAS, RICH-EMPARCHÉ Y ACABADO FINAL CON PASTA TIPO CHUKUM, COLOR SEGÚN MUESTRA EN OBRA.                       |              |
| Δ MURO DE MAMPOSTERÍA CON ACABADO FINAL CON PASTA TIPO CHUKUM COLOR CREMA.                                                                                 | Piscina      |
| Δ MURO DE BLOCK CON ACABADO A DOS CAPAS, RÚSTICAS Y RECUBRIMIENTO DE PIEDRA DE LA REGIÓN.                                                                  |              |
| Δ MURO DE MAMPOSTERÍA, SIN ACABADO   |              |

| SIMBOLOGÍA                                                                                 |                |
|--------------------------------------------------------------------------------------------|----------------|
| PISOS                                                                                      | LOCALIZACIÓN   |
| — Cambio de acabado en piso.                                                               |                |
| ■ PISO DE MÁRMOL TRAVERTINO ARENA, DE 30CMS DE ANCHO POR LARGOS LIBRES.                    | INTERIOR       |
| ■ PISO DE MÁRMOL TRAVERTINO ARENA, DE 30CMS DE ANCHO POR LARGOS LIBRES.                    | DUCHAS         |
| ■ PISO EXTERIOR DE CONCRETO LAVADO COLOR BLANCO.                                           | ACCESOS        |
| ■ PISO DE CONCRETO CON ACABADO DE PASTA TIPO CHUKUM COLOR SEGÚN MUESTRA.                   | PISCINA        |
| ■ GRAVILLA COLOCADA SOBRE ESCOMBRO FINO NIVELADO.                                          | PASILLOS       |
| ■ PISO POR DEFINIR                                                                         | VESTÍBULO      |
| ■ PISO DE TIERRA VEGETAL Y PASTO AMERICANO, SOBRE NIVELACIÓN CON RELLENO DE MATERIAL BASE. | JARDÍN         |
| ■ PISO CERÁMICO, MODELO BRUNELI GRAY DE 40X40CM COLOR GRIS, MARCA INTERCERÁMICO.           | ÁREA DE LAVADO |

| SIMBOLOGÍA                                                            |              |
|-----------------------------------------------------------------------|--------------|
| MESETAS                                                               | LOCALIZACIÓN |
| ■ MESETA DE CONCRETO ARMADO RECUBIERTO DE PIEDRA NATURAL DE LA REGIÓN | Cocina       |
| ■ MUEBLE DE MADERA CON CUBIERTA DE PLACA DE GRANITO                   | Baños        |

| SIMBOLOGÍA   |              |
|---|--------------|
| LOSAS   | LOCALIZACIÓN |
| — Cambio de acabado en losa.   |              |
| ○ LOSA DE VIGUETA Y BOVEDILLA, SEGÚN CÁLCULO, CON ACABADO A 3 CAPAS Y ACABADO FINAL EN PINTURA COLOR BLANCO PARA EXTERIORES, COLOR CW-050, MARCA OSEL, LÍNEA BRONCE.  | EXTERIOR     |
| ○ LOSA DE VIGUETA Y BOVEDILLA, SEGÚN CÁLCULO CON BASE DE YESO MÁXIMO Y ACABADO FINAL EN PINTURA COLOR BLANCO PARA INTERIORES, COLOR CW-050, MARCA OSEL, LÍNEA BRONCE. | INTERIOR     |
| ○ LOSA DE VIGUETA Y BOVEDILLA, SEGÚN CÁLCULO, CON ACABADO A 2 CAPAS RÚSTICAS Y CAPA FINAL DE PASTA TIPO CHUKUM, COLOR POR DEFINIR EN OBRA.                            | EXTERIOR     |

