


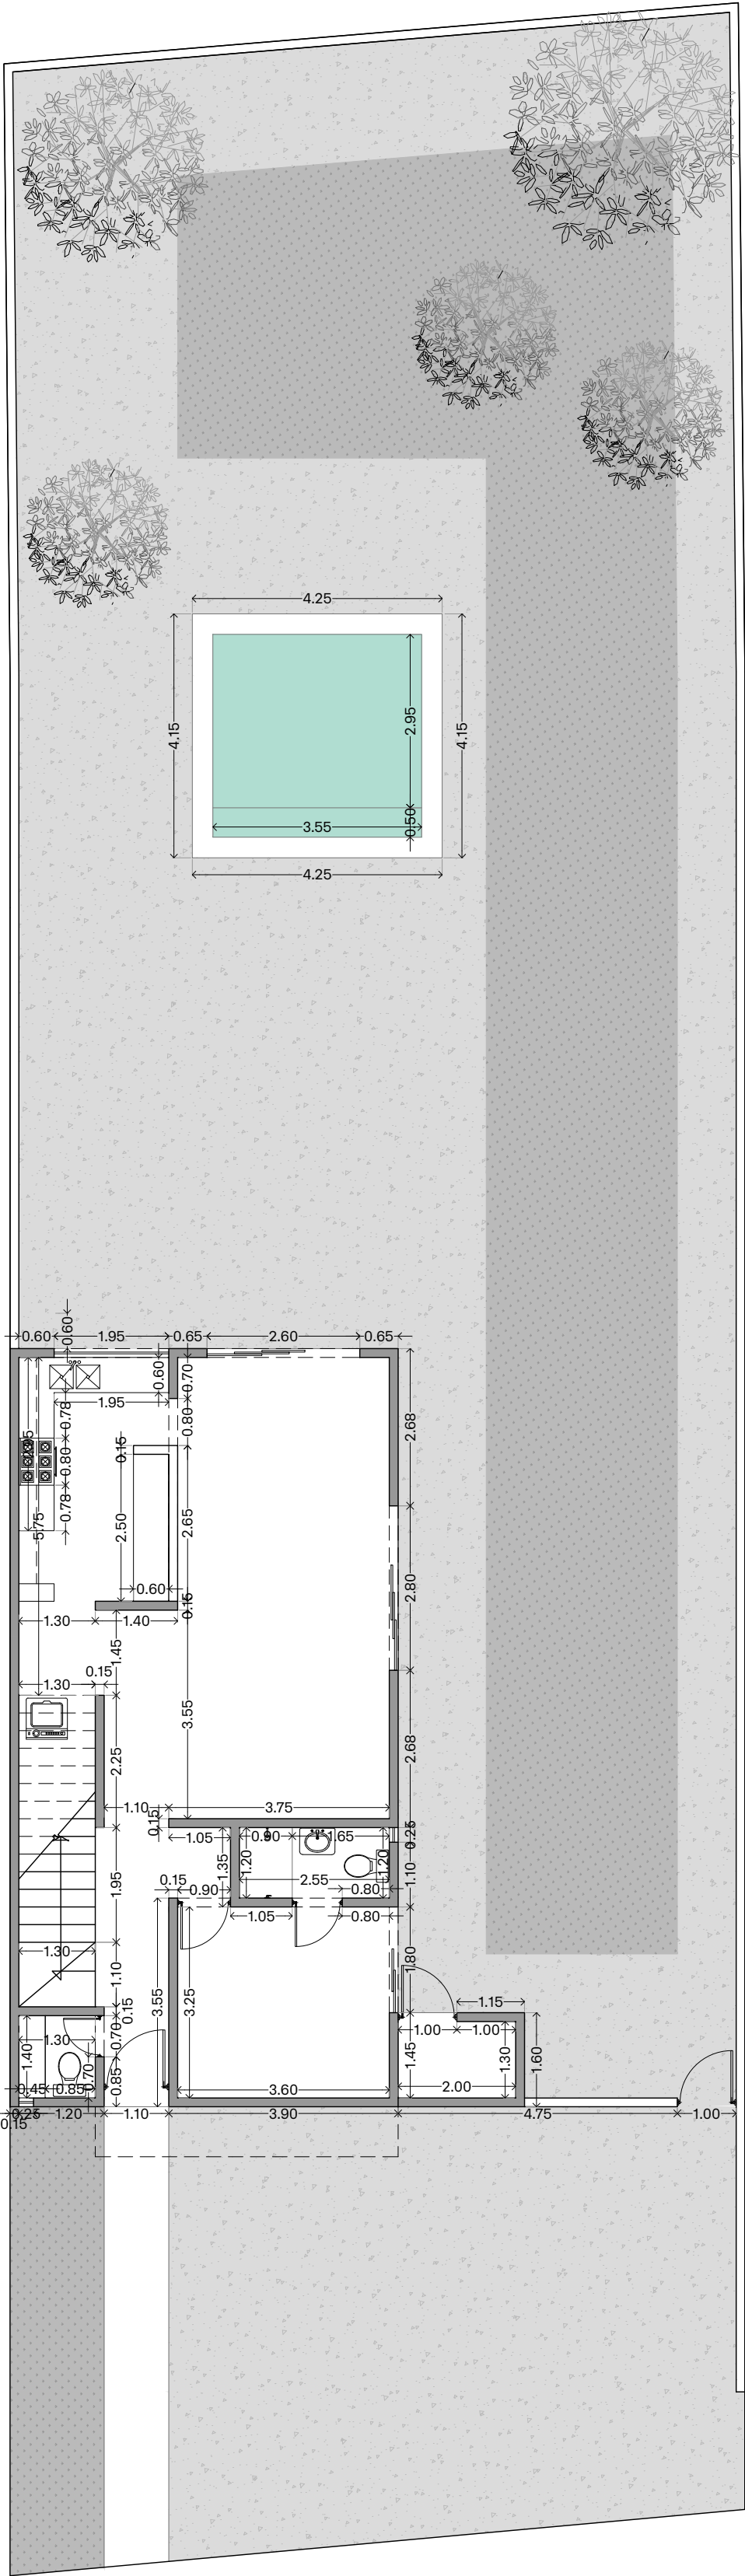

PLANTA BAJA

ESC.:1:100



PLANTA ALTA

ESC.:1:100

