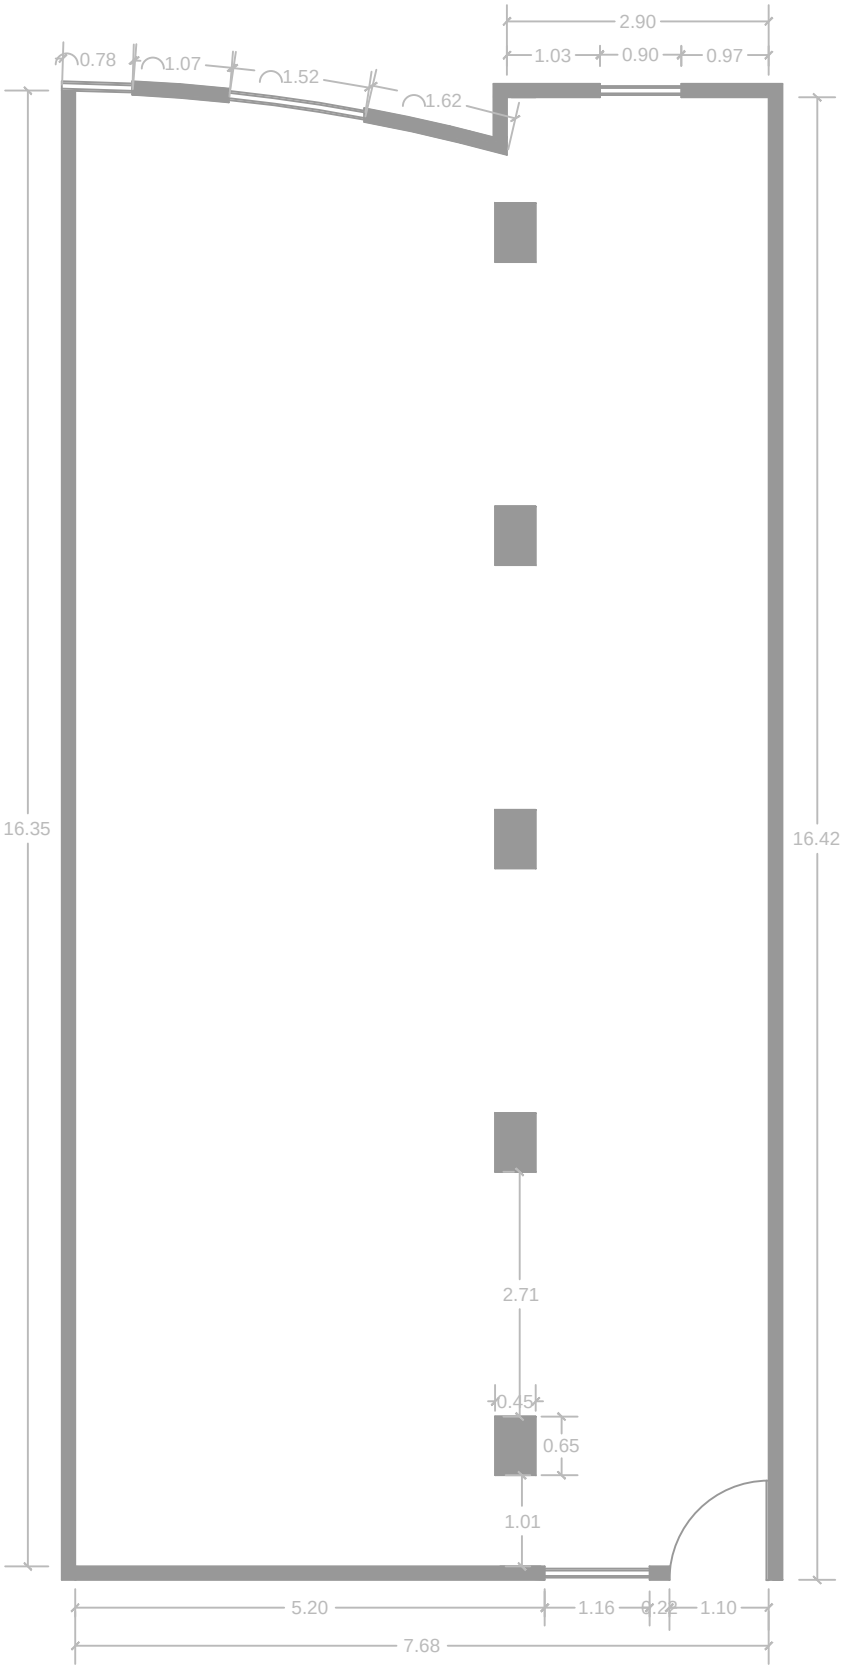


Planta Dimensionada
Edificio ELAB Suite 201