


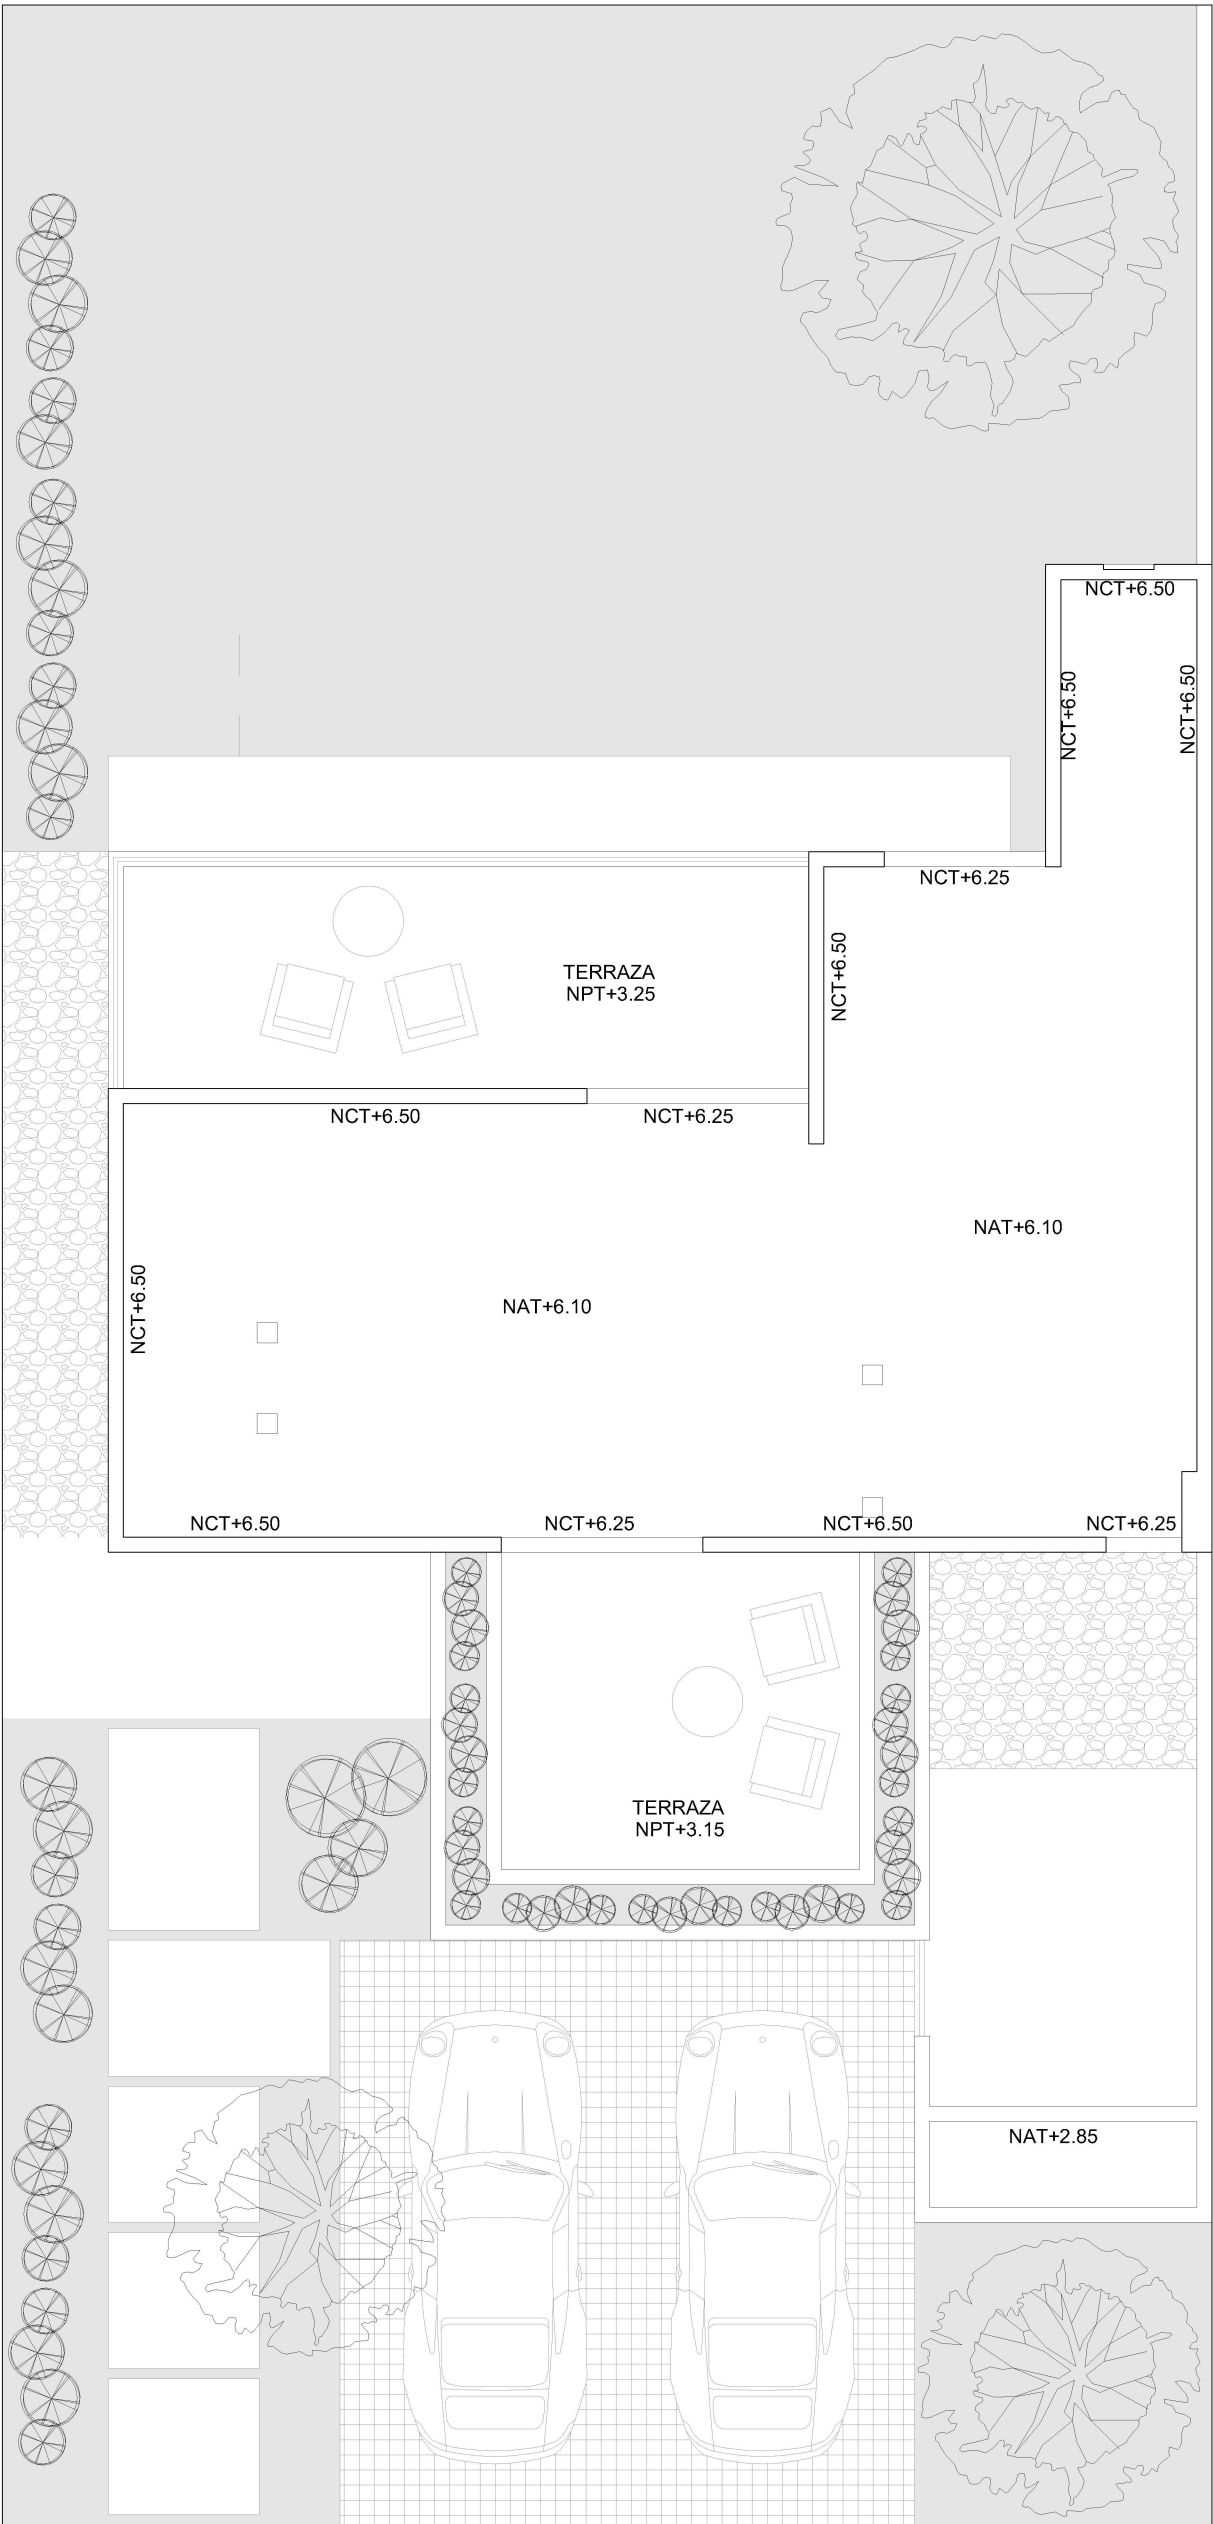

CASAS TAMORA - MOD 2A	
ARQ-03	ESC: 1:75
ARQUITECTÓNICOS PLANTA AZOTEA	MAYO 2020