


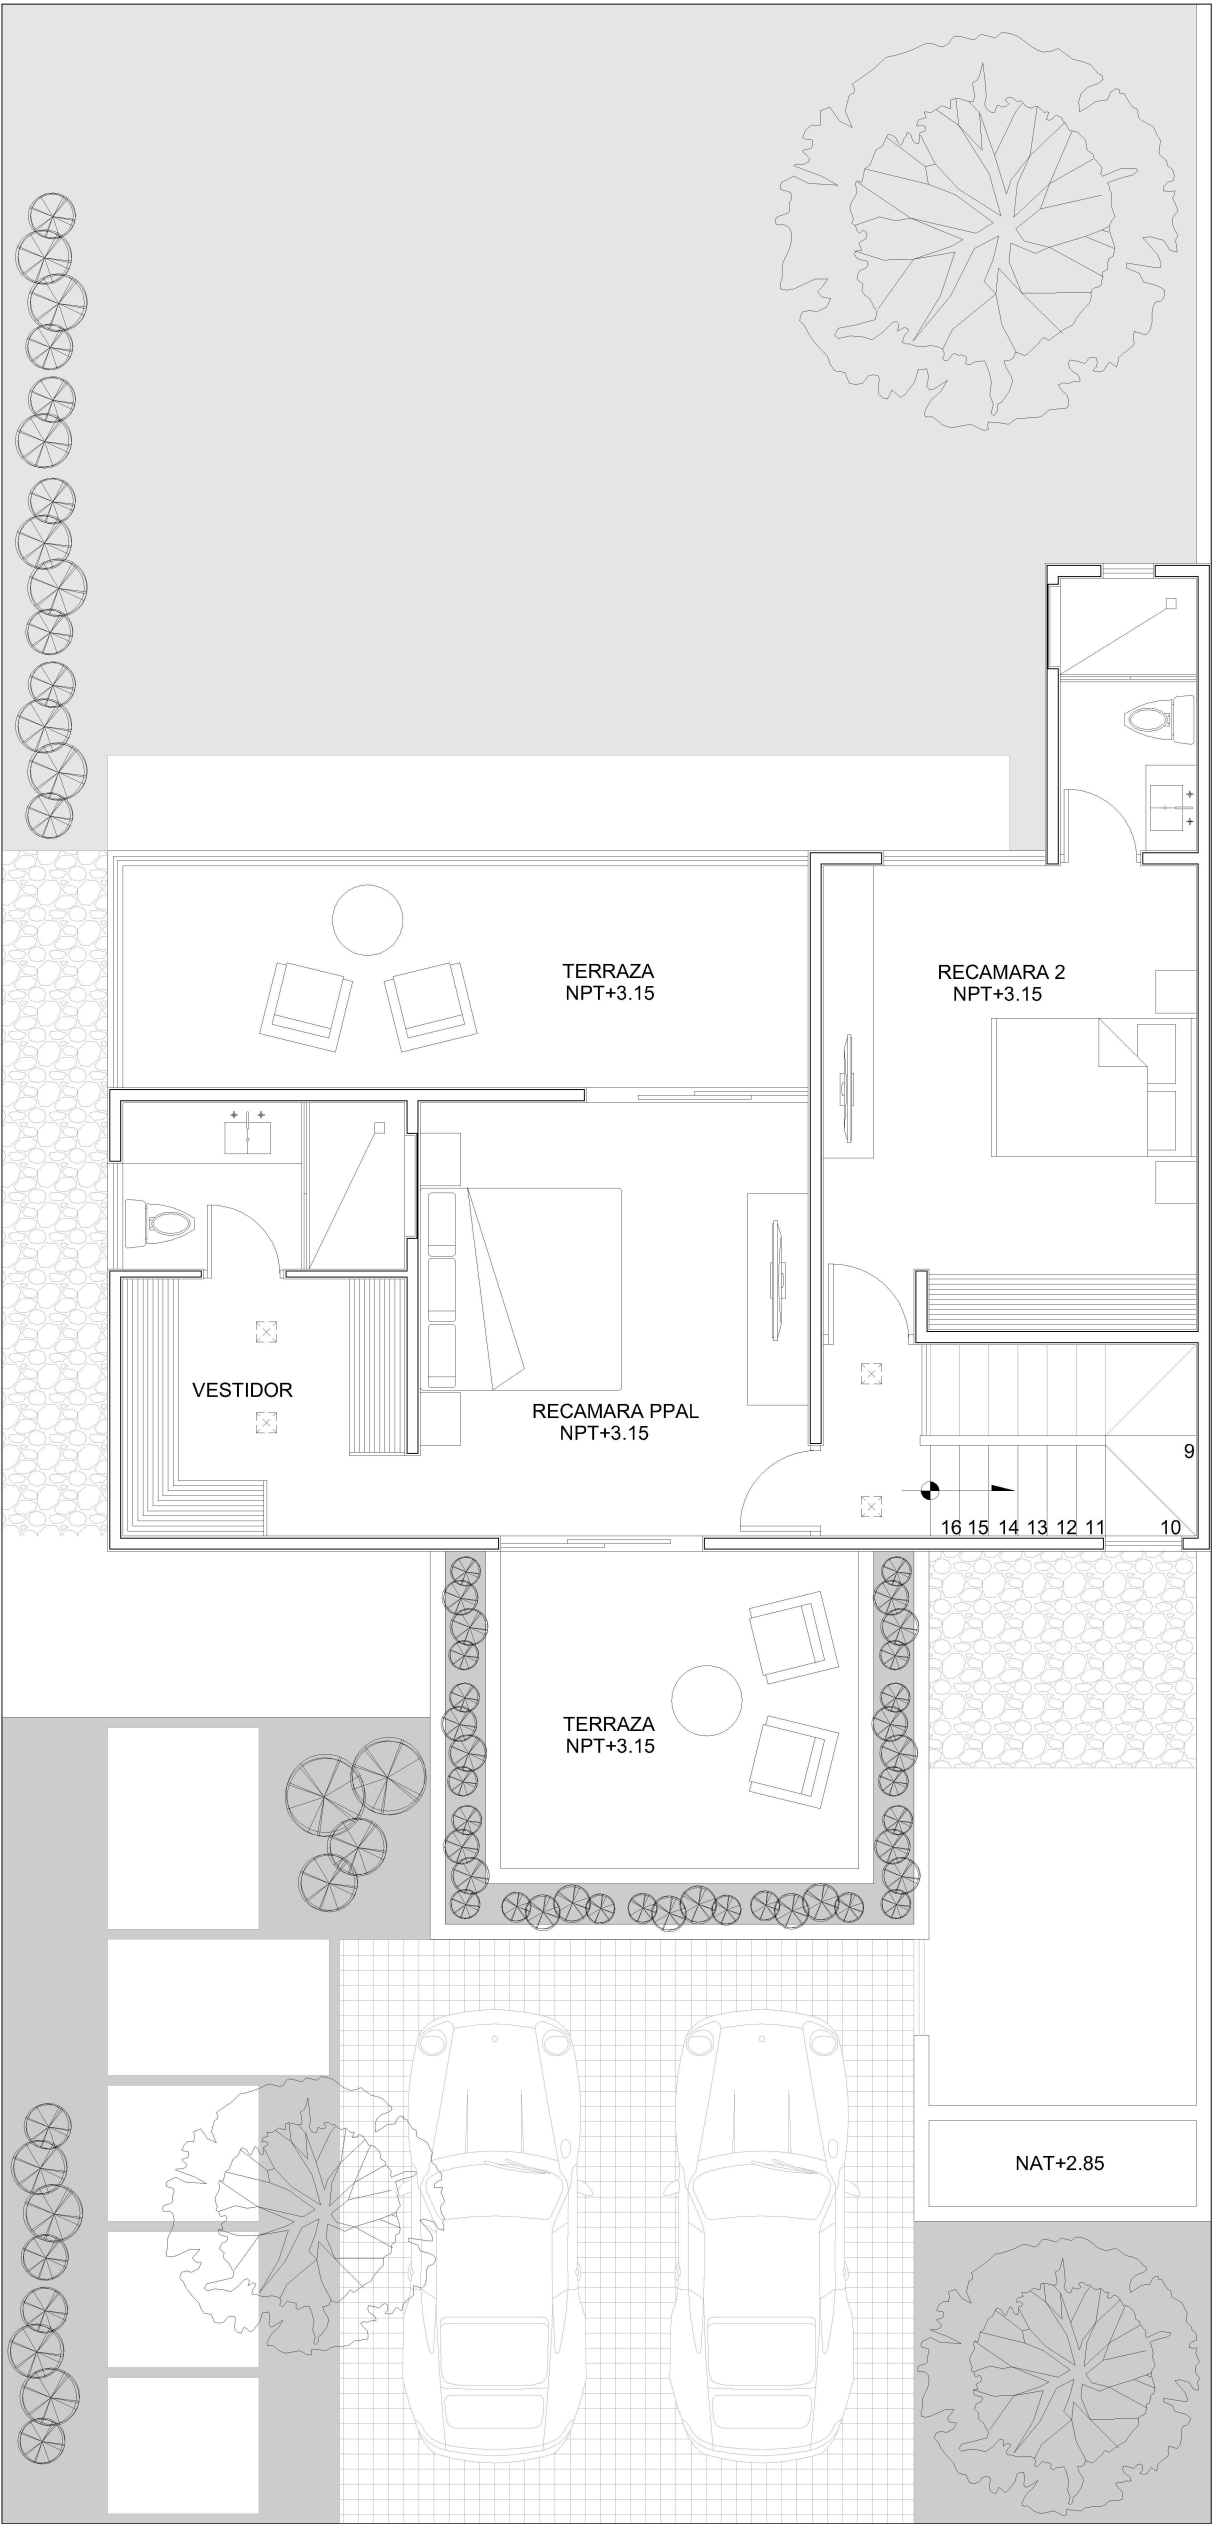

CASAS TAMORA - MOD 2A

ARQ-02

ESC: 1:75

ARQUITECTÓNICOS
PLANTA ALTA

MAYO 2020