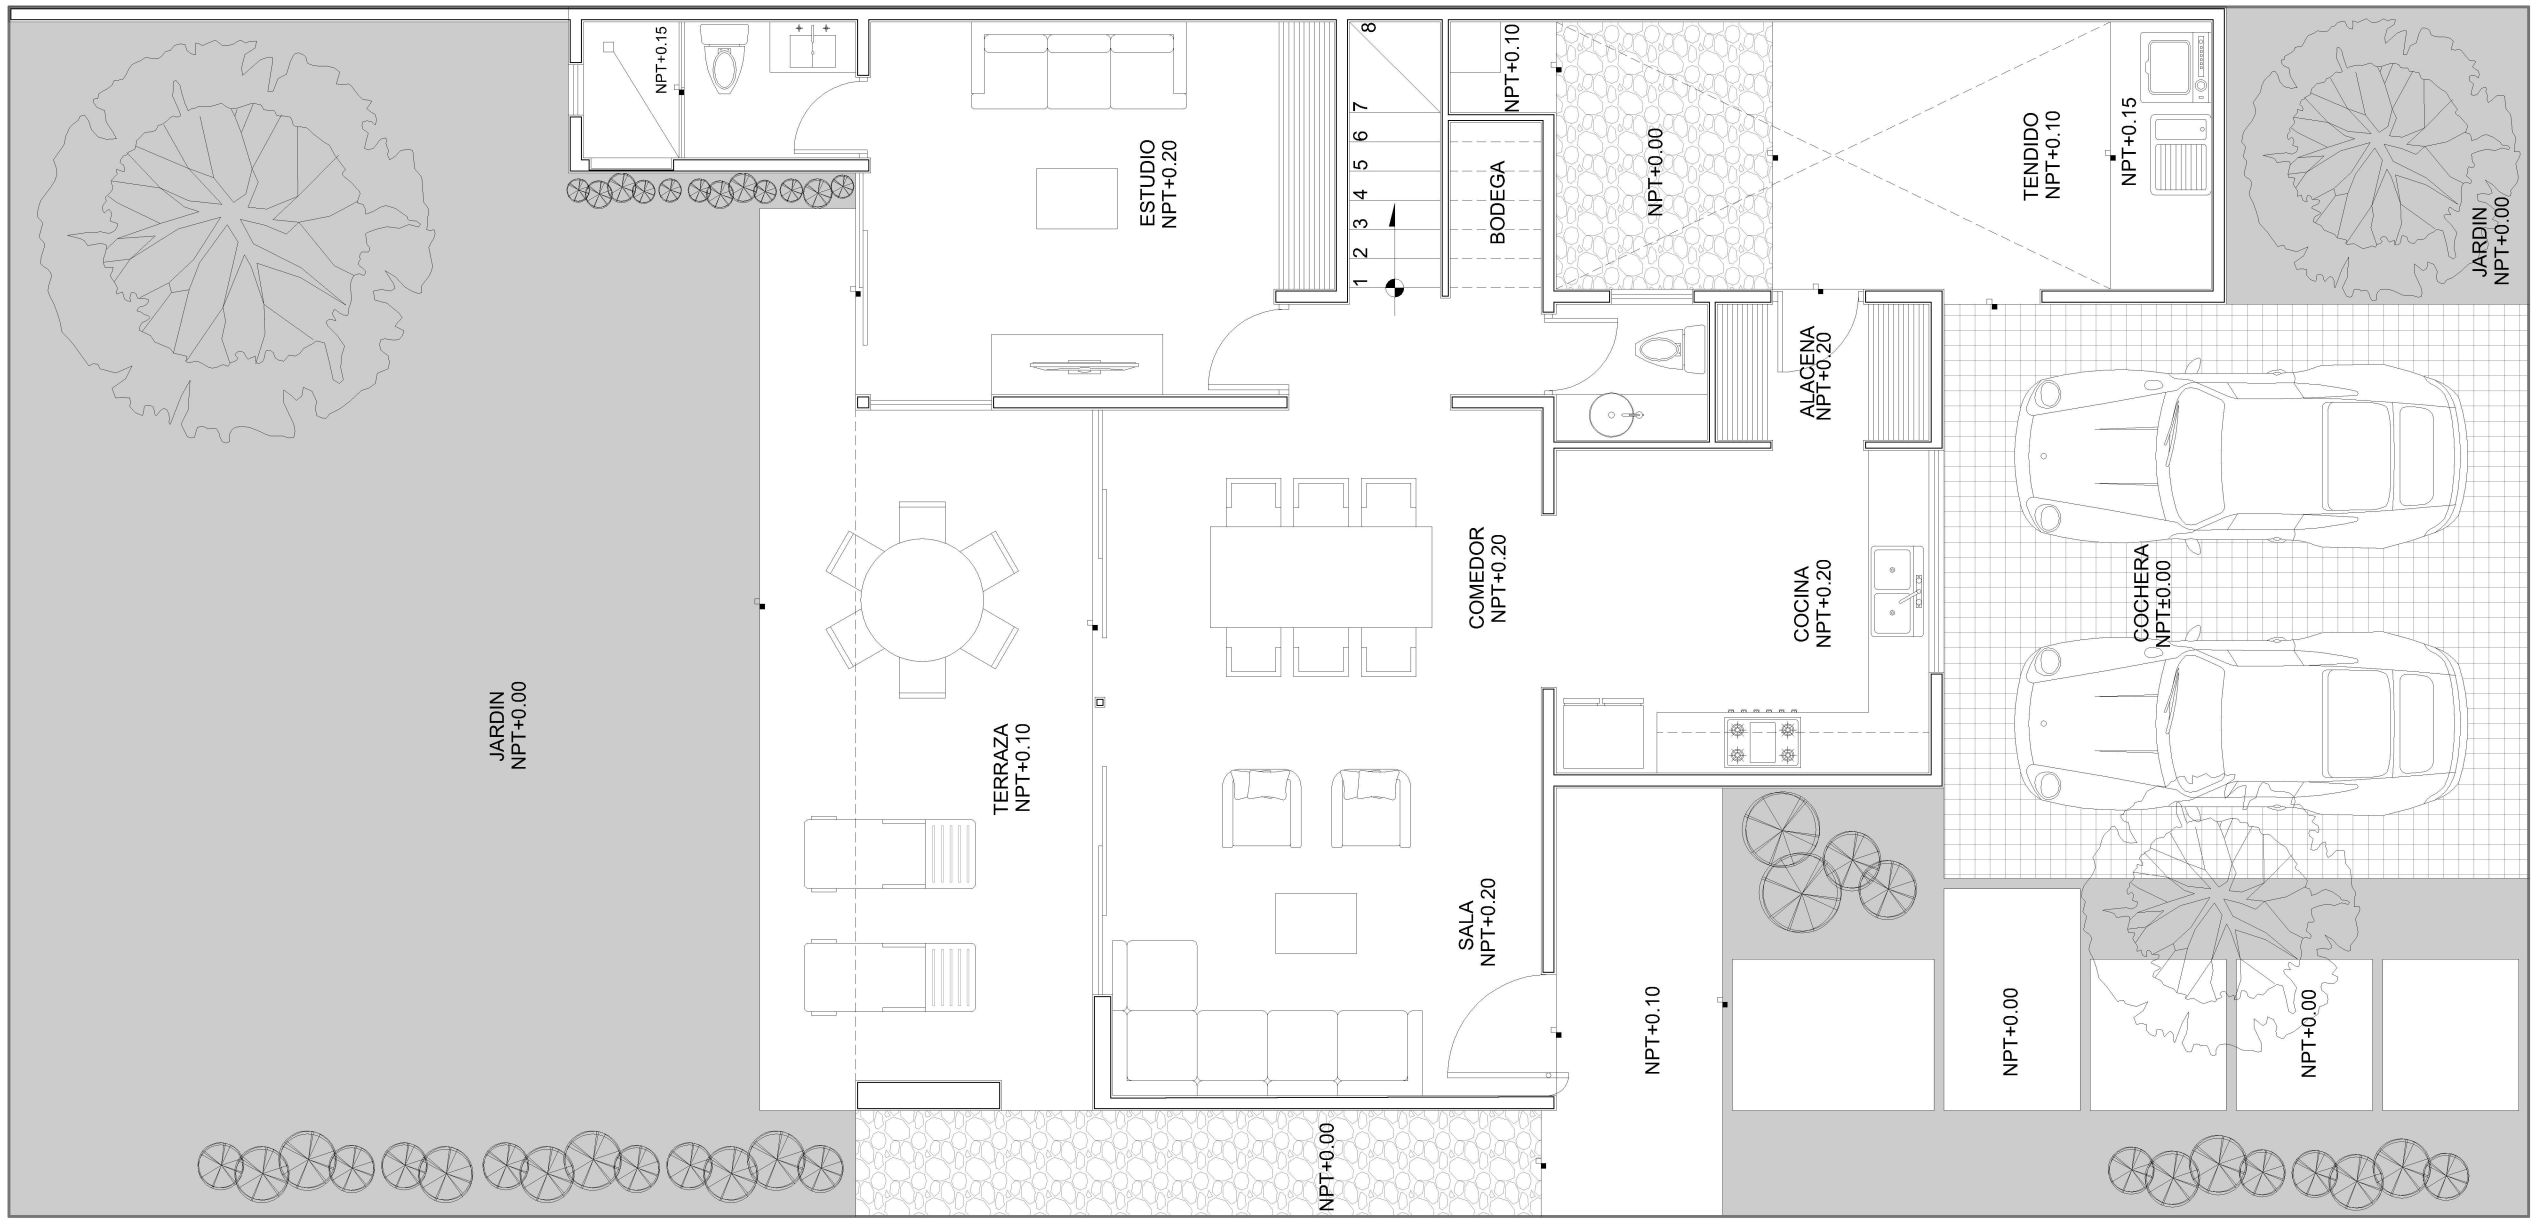


CASAS TAMORA - MOD 2A	
ARQ-01	ESC: 1:75
ARQUITECTÓNICOS PLANTA BAJA	MAYO 2020