
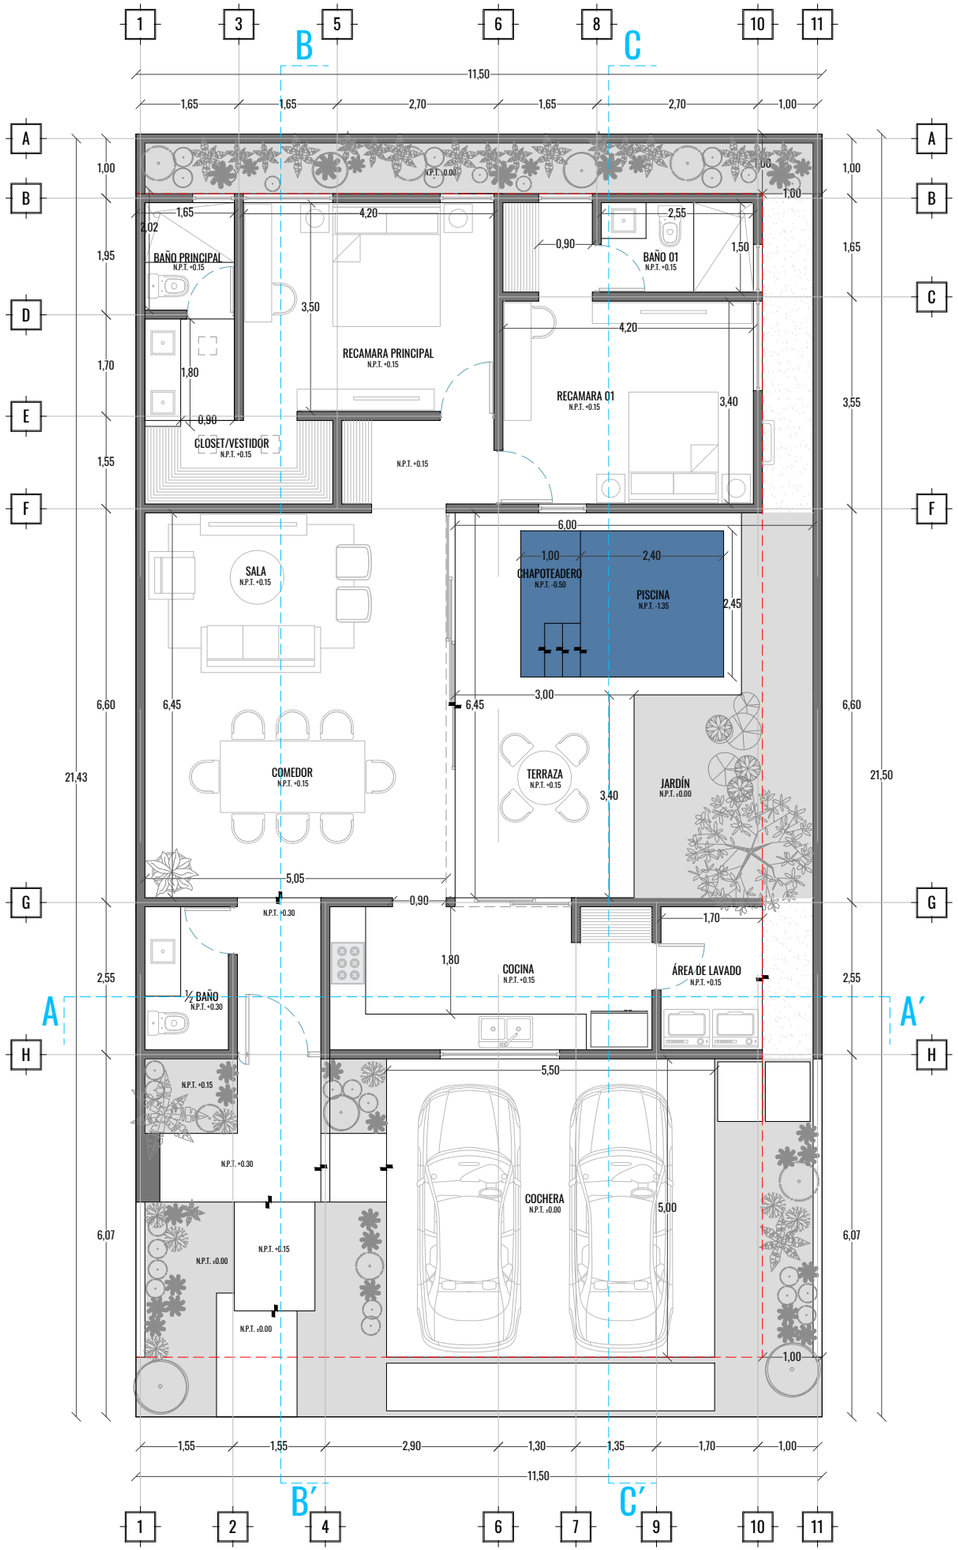


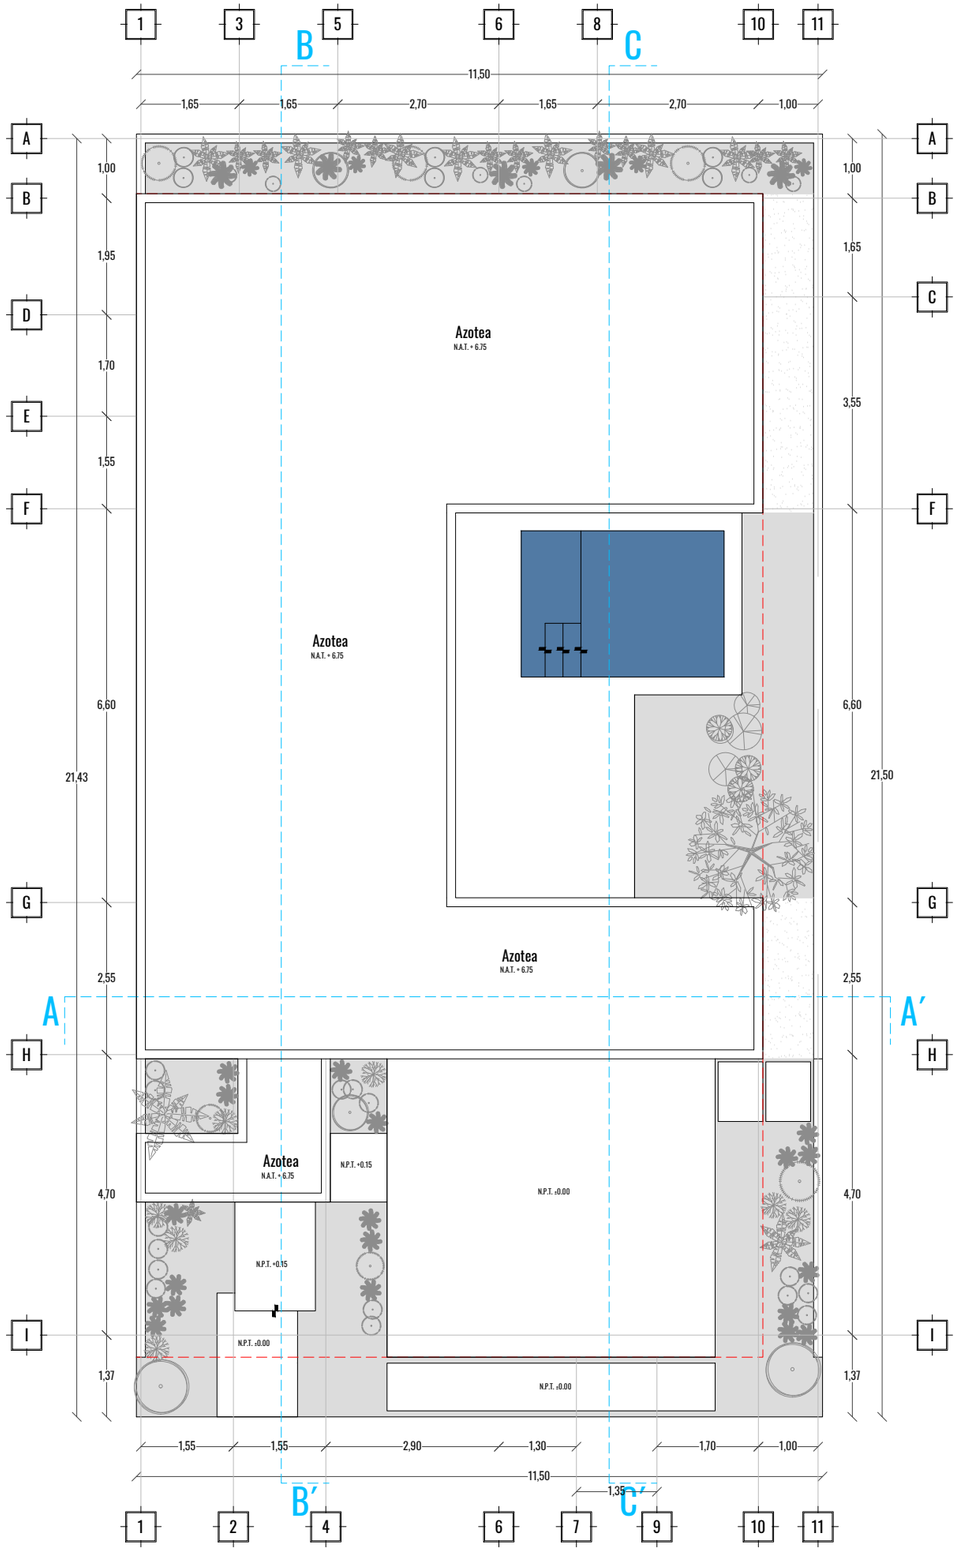

DATOS DE PROYECTO

PROYECTO:	SAKCHÉ_MODELO C
UBICACIÓN:	PRIVADA SAKCHÉ_BACA, YUCATÁN.
CLIENTE:	---
M2 TERRENO:	SEGÚN CHEPINA
M2 CONSTRUCCIÓN:	125.06 m²

NOMENCLATURA DE PLANO BASE

A	INDÍCA EJE
	CORTE ARQUITECTONICO REFERIRSE A PLANOS RESPECTIVOS
	NIVEL INDICADO EN CORTE Y ALZADO
NPT	NIVEL DE PISO TERMINADO
	LÍNEA DE PROYECCIÓN
	INDICA COTAS
	LÍNEA DE RESTRICCIÓN

NOTAS Y OBSERVACIONES

CROQUIS DE LOCALIZACIÓN

ARQ_01

DATOS DE PLANO

PLANO:	PLANTA ARQUITECTONICA_NIVEL 01 / AZOTEA
CLAVE:	ARQ_01
ESCALA:	1:100
COTAS:	METROS
FECHA:	JUNIO 2023

RAHE