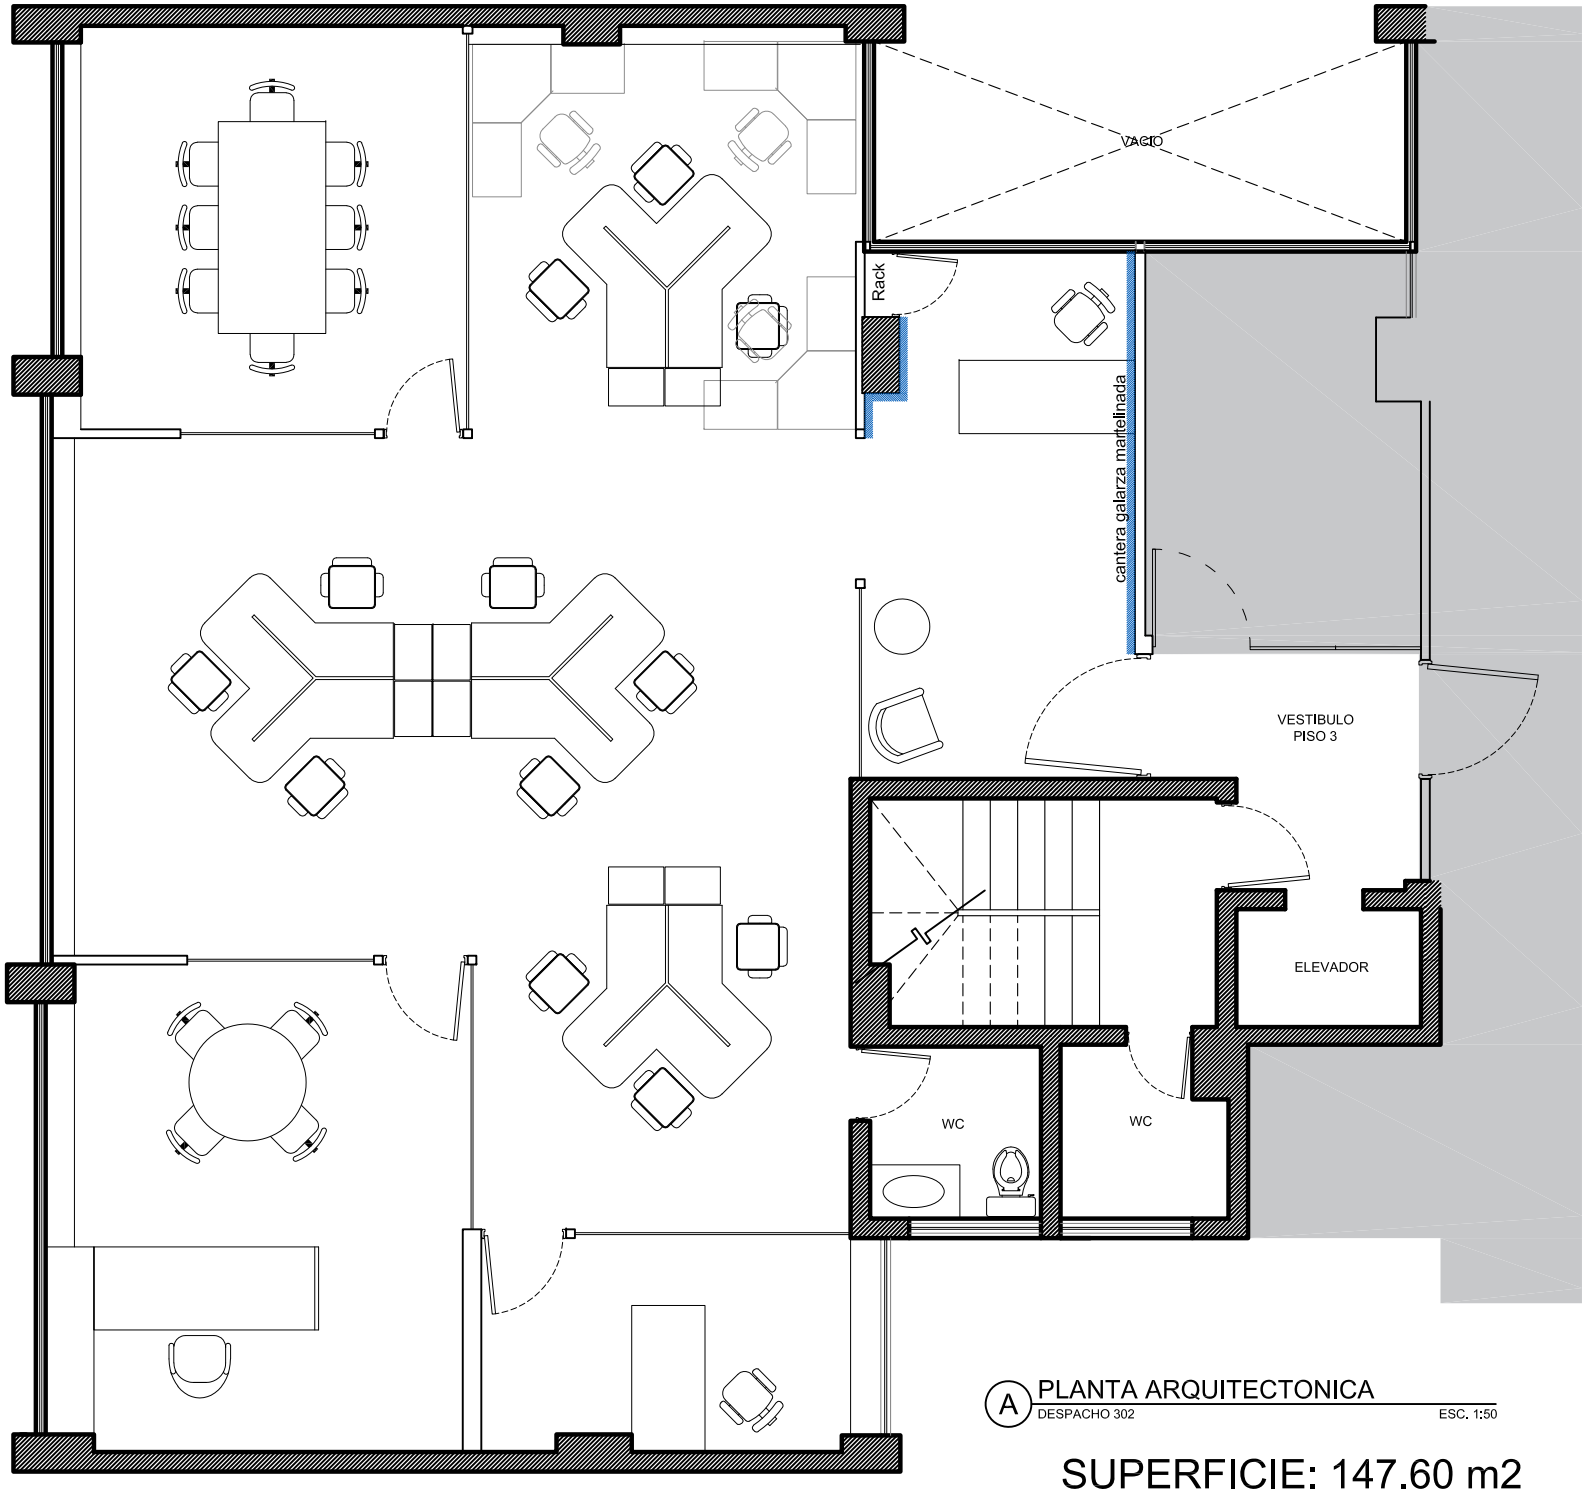


A PLANTA ARQUITECTONICA
DESPACHO 302 ESC. 1:50

SUPERFICIE: 147.60 m2