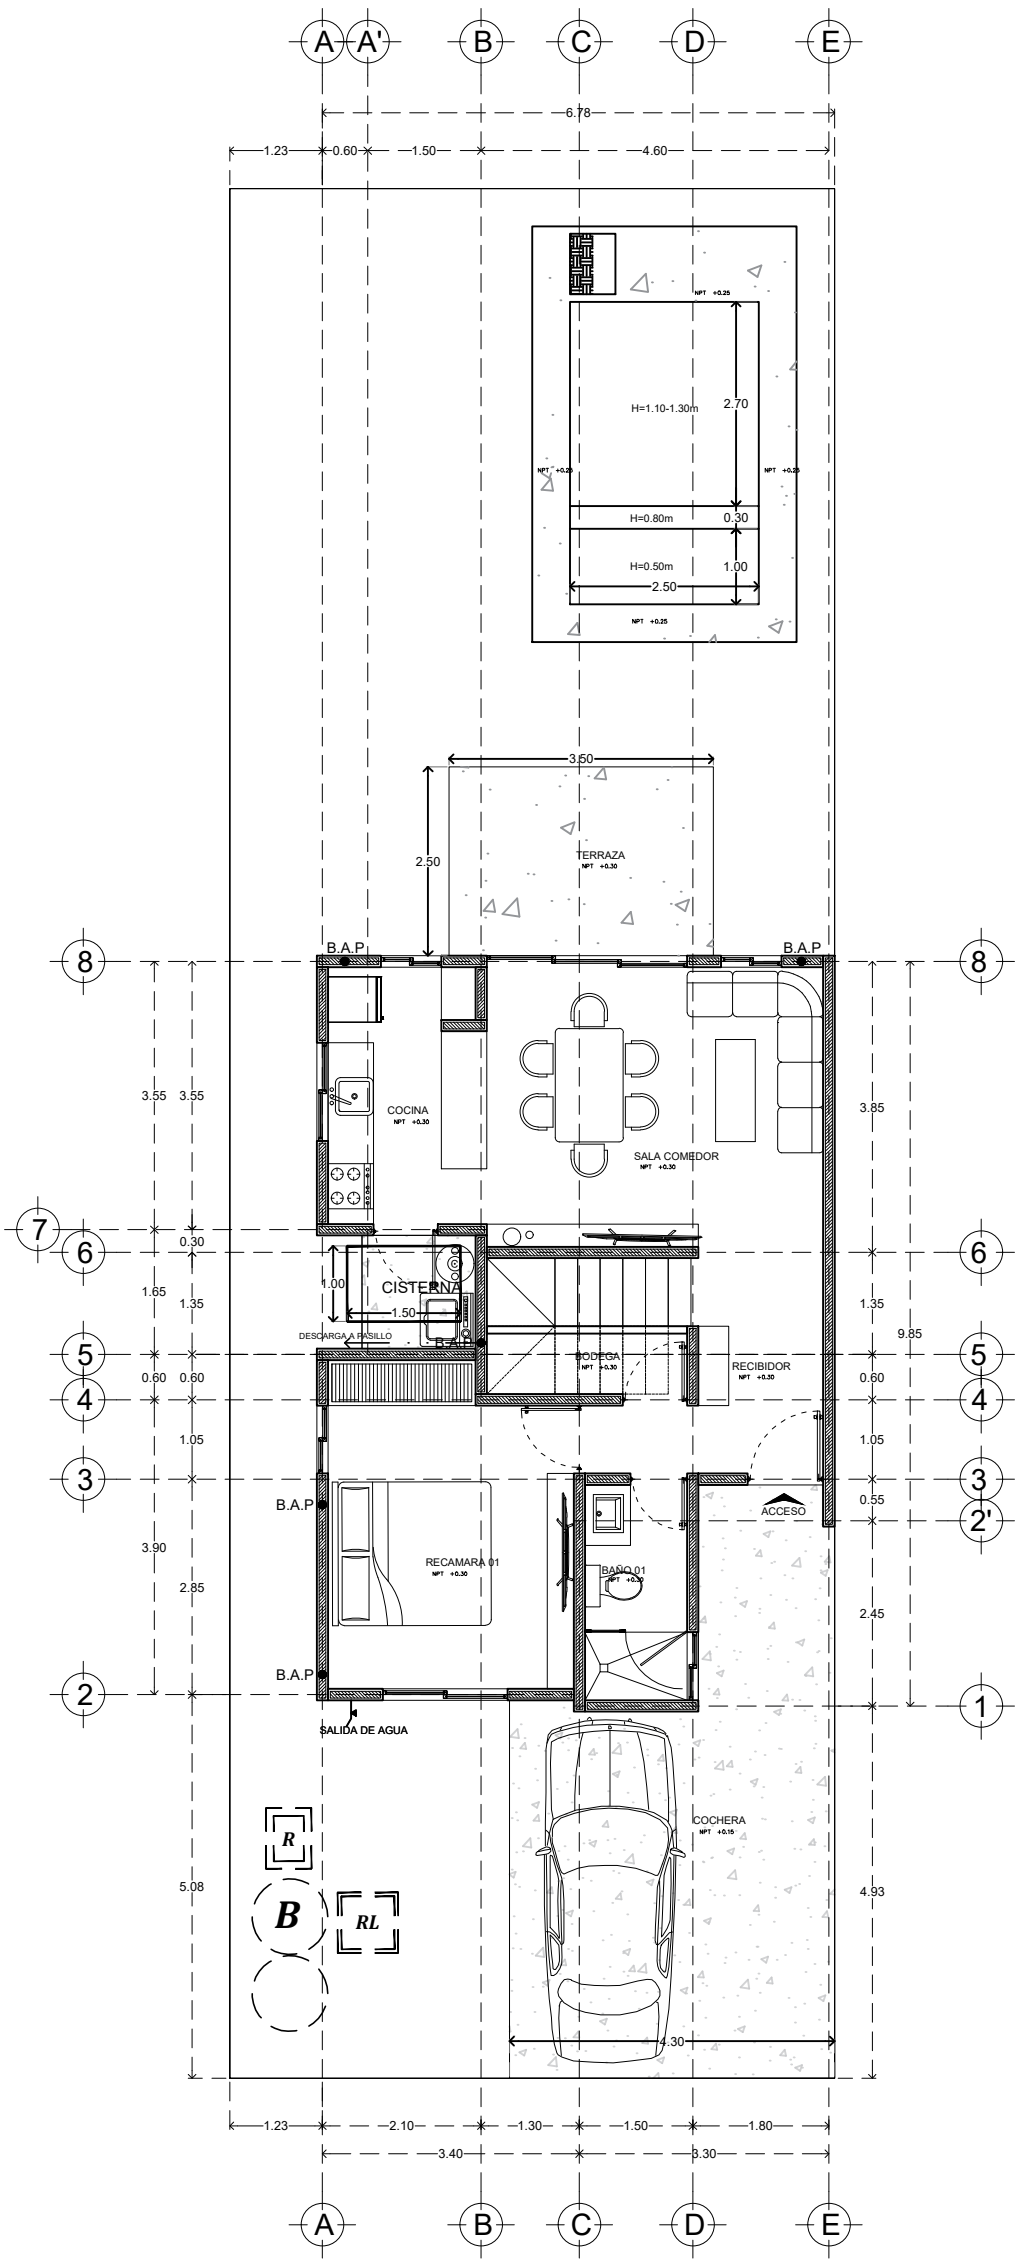


PLANTA BAJA (62.68 m²)

Calle 13-B # 36 x 60 y 12 Col. Felipe Carrillo Puerto Chuburna
Tel: (9) 81 63 84 *Correo: oficinarsconstrucciones@hotmail.com*

PLANO

ARQUITECTONICO

ESCALA	*ACOTACION*	*FECHA*
1 /100	*METROS*	*SEPTIEMBRE 2026*

DATOS GENERALES

PROYECTO

LOS HEROES TAB 22383

DIRECCION

AREA


MODELO 115


PLANTA BAJA (62.68 m²)
PLANTA ALTA (52.6658 m²)

TOTAL (115.34 m²)

UBICACIÓN

FACHADA

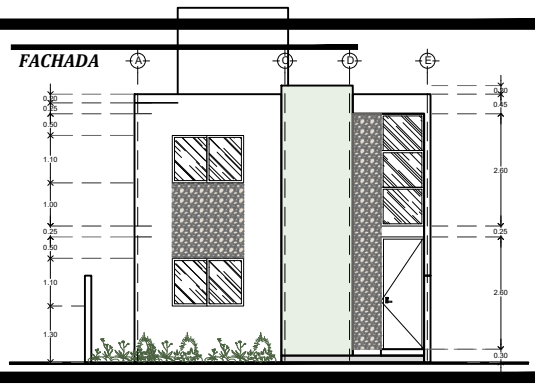

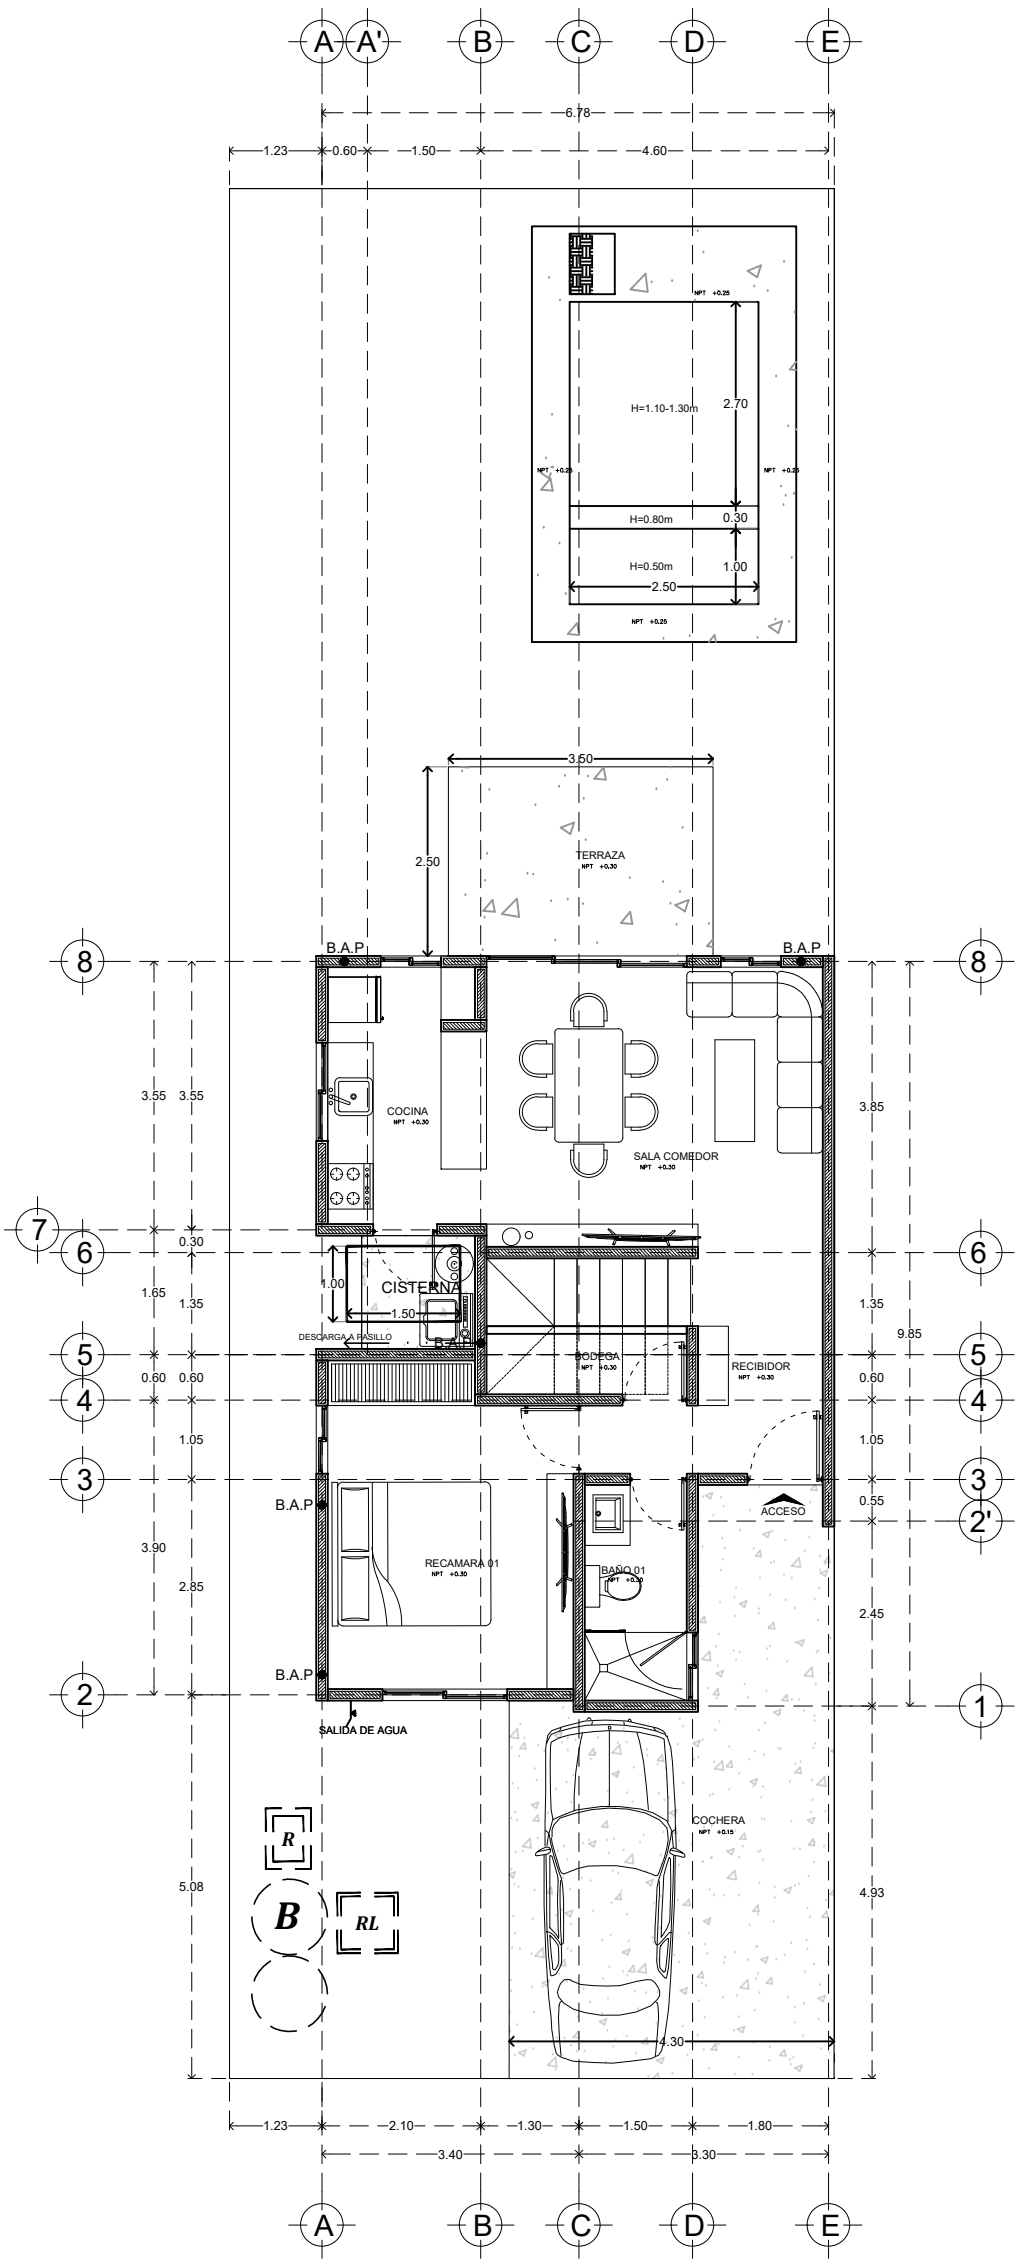

PLANTA BAJA (62.68 m²)

DATOS GENERALES

PROYECTO
LOS HEROES TAB 22383

DIRECCION


AREA
MODELO 115

PLANTA BAJA (62.68 m²)
PLANTA ALTA (52.6658 m²)

TOTAL (115.34 m²)

UBICACIÓN

FACHADA

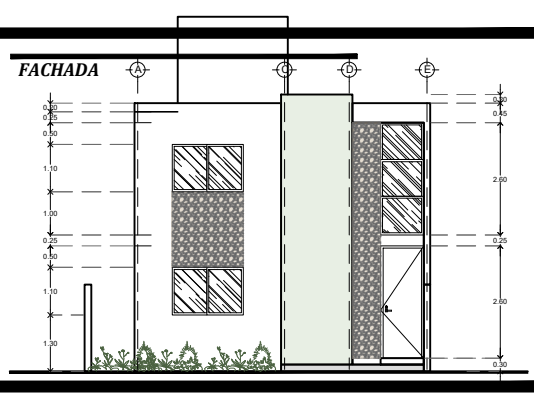


Calle 13-B # 36 x 60 y 12 Col. Felipe Carrillo Puerto Chuburna
Tel: (9) 81 63 84 *Correo: oficinarsconstrucciones@hotmail.com*


PLANO

ARQUITECTONICO

ESCALA	*ACOTACION*	*FECHA*
1 /100	*METROS*	*SEPTIEMBRE 2026*

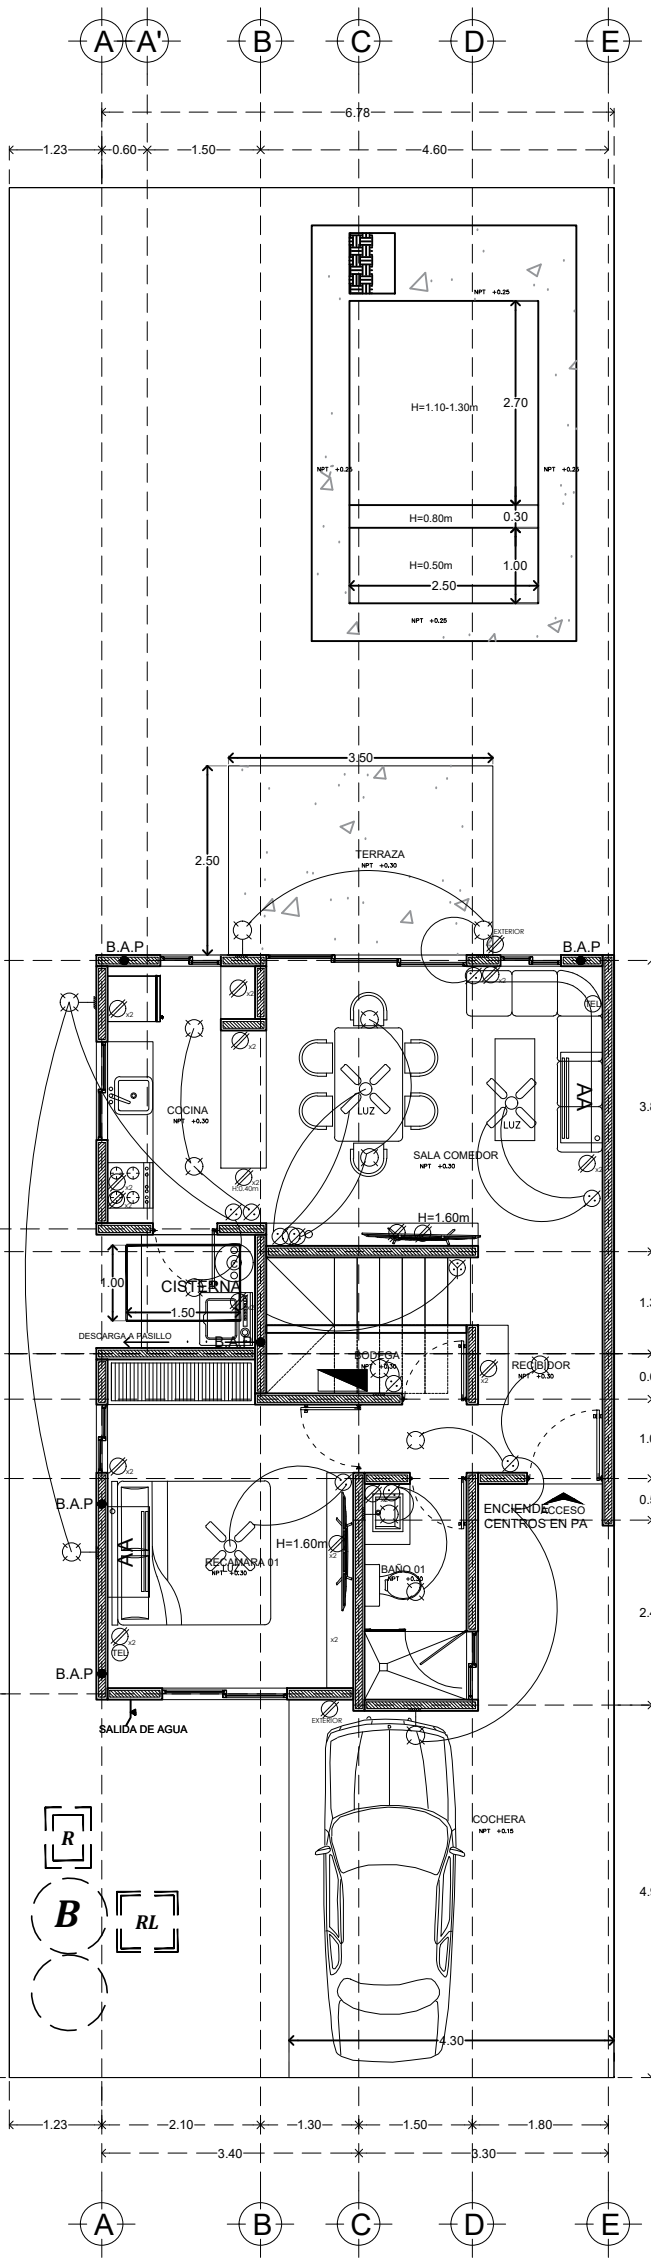

PLANTA BAJA (62.68 m²)

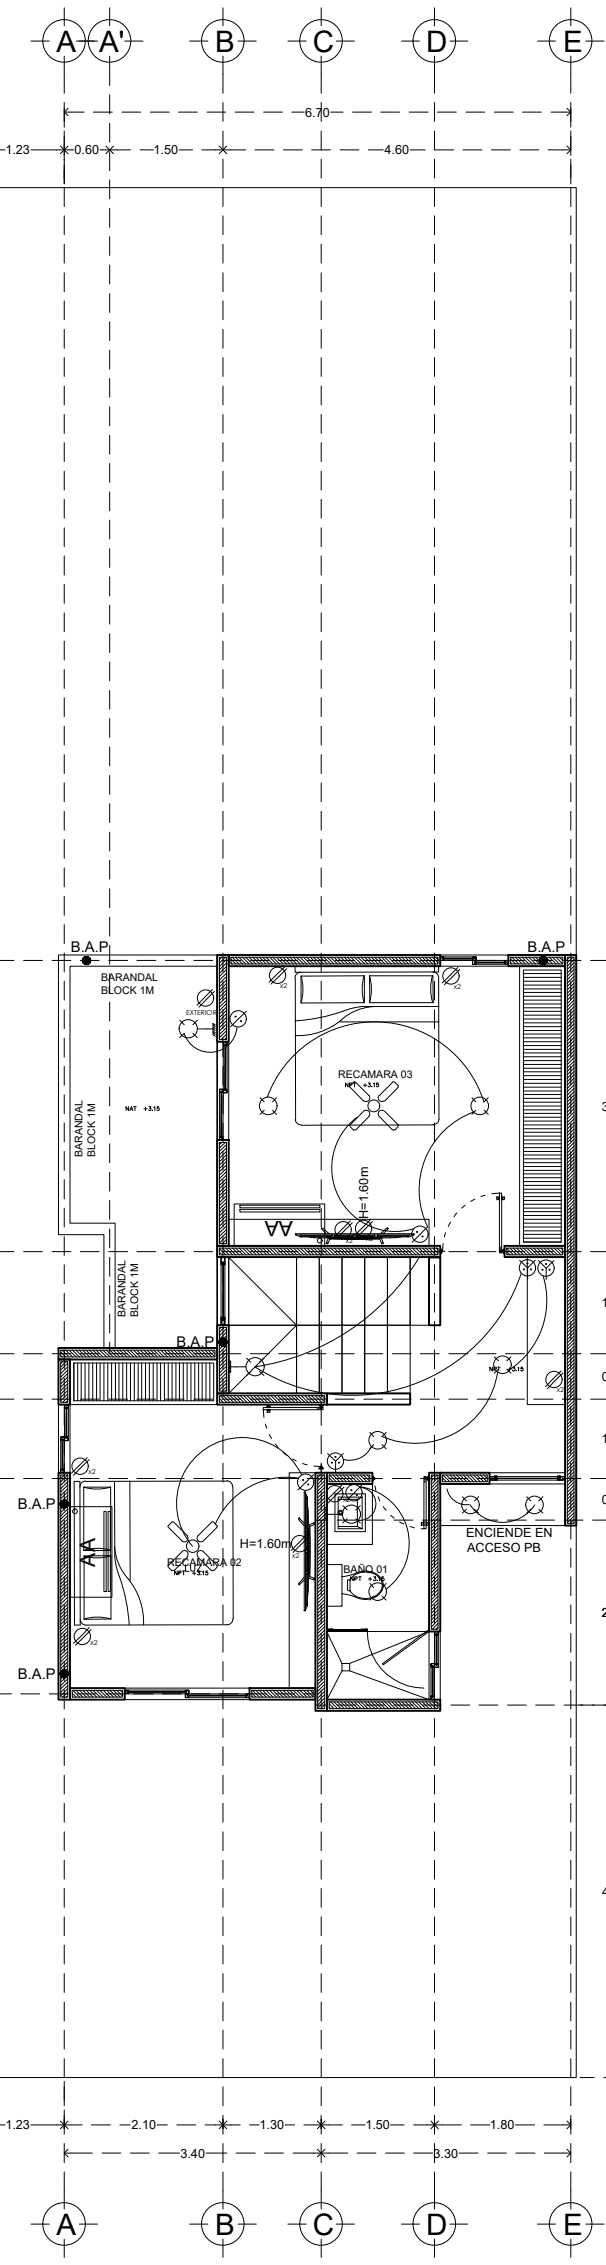

PLANTA ALTA (52.6658 m²)

- TIRA LED PLAFON
- RIEL
- SALIDA DE CENTRO.
- DICROICO / DECORATIVA
- ARBOTANTE.
- LAMPARA DE CORTESIA
- SALIDA LAMPARA COLGANTE
- REGISTRO ELECTRICO
- VENTILADOR
- VENTILADOR CON LUZ
- CONTACTO DOBLE 200W
- APAGADOR SENCILLO.
- APAGADOR DE ESCALERA.
- SALIDA P/ TELEFONO.
- SALIDA DE INTERNET
- AIRE ACONDICIONADO
- CENTRO DE CARGA

Calle 13-B # 36 x 60 y 12 Col. Felipe Carrillo Puerto Chuburna
Tel: (9) 81 63 84 *Correo: oficinarsconstrucciones@hotmail.com*

PLANO

ELECTRICO

ESCALA	*ACOTACION*	*FECHA*
1 /100	*METROS*	*SEPTIEMBRE 2026*

DATOS GENERALES

PROYECTO

LOS HEROES TAB 22383

DIRECCION

AREA

MODELO 115

PLANTA BAJA (62.68 m²)
PLANTA ALTA (52.6658 m²)

TOTAL (115.34 m²)

UBICACIÓN

FACHADA

