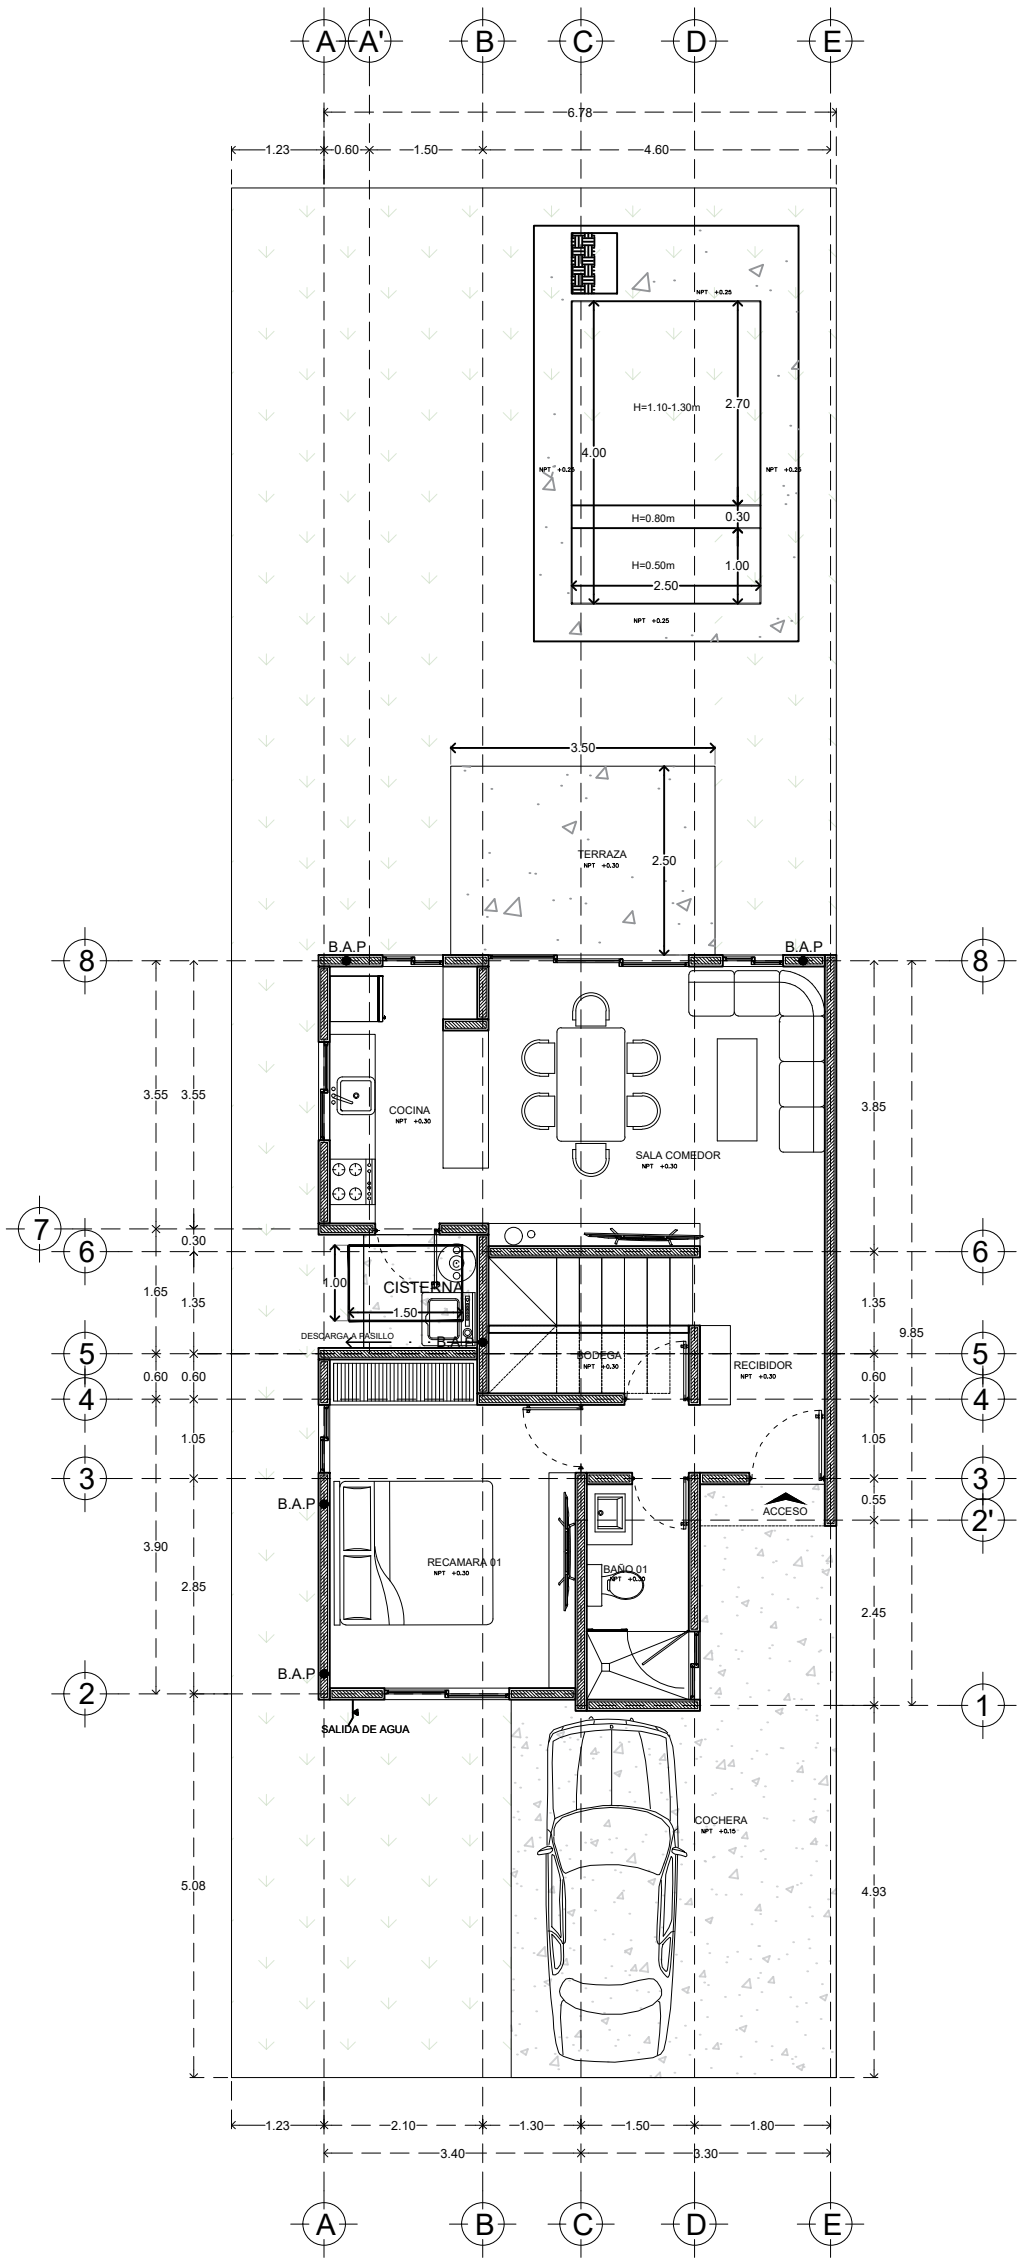


PLANTA BAJA (62.68 m²)

Calle 13-B # 36 x 60 y 12 Col. Felipe Carrillo Puerto Chuburna
Tel: (9) 81 63 84 *Correo: oficinarsconstrucciones@hotmail.com*

PLANO

ARQUITECTONICO

ESCALA	*ACOTACION*	*FECHA*
1 /100	*METROS*	*SEPTIEMBRE 2026*

DATOS GENERALES

PROYECTO

LOS HEROES TAB 22384

DIRECCION

AREA


MODELO 115


PLANTA BAJA (62.68 m²)
PLANTA ALTA (52.6658 m²)

TOTAL (115.34 m²)

UBICACIÓN

FACHADA

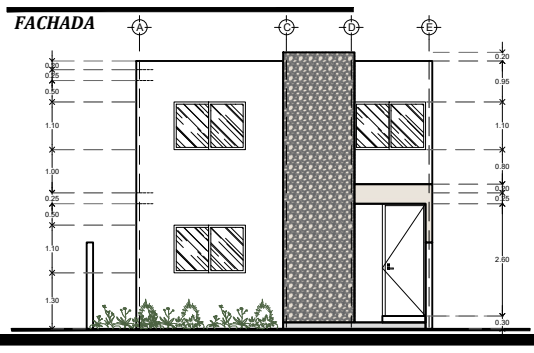

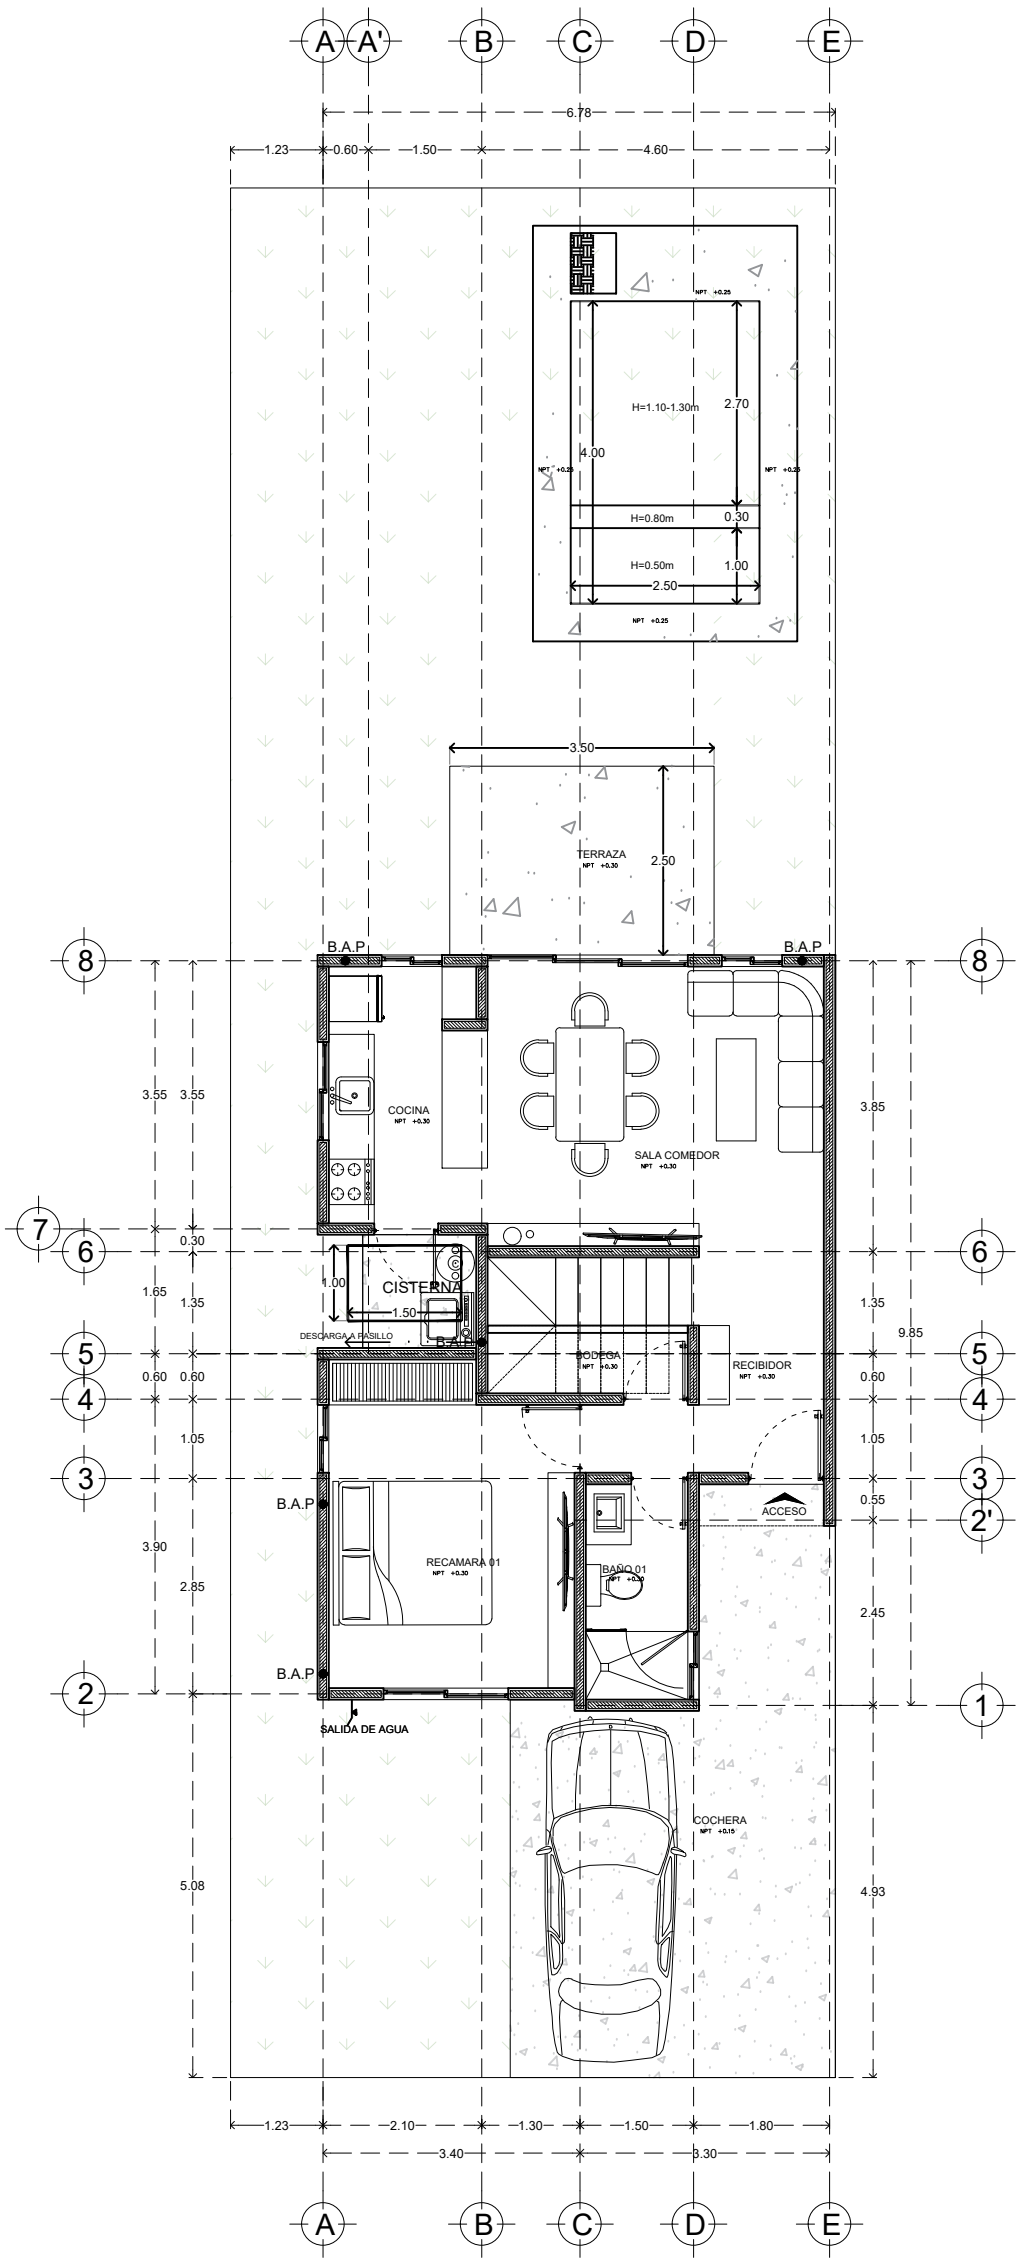

PLANTA BAJA (62.68 m²)

Calle 13-B # 36 x 60 y 12 Col. Felipe Carrillo Puerto Chuburna
Tel: (9) 81 63 84 *Correo: oficinarsconstrucciones@hotmail.com*

PLANO

ARQUITECTONICO

ESCALA	*ACOTACION*	*FECHA*
1 /100	*METROS*	*SEPTIEMBRE 2026*

DATOS GENERALES

PROYECTO

LOS HEROES TAB 22384

DIRECCION

AREA


MODELO 115


PLANTA BAJA (62.68 m²)
PLANTA ALTA (52.6658 m²)


TOTAL (115.34 m²)

UBICACIÓN

FACHADA

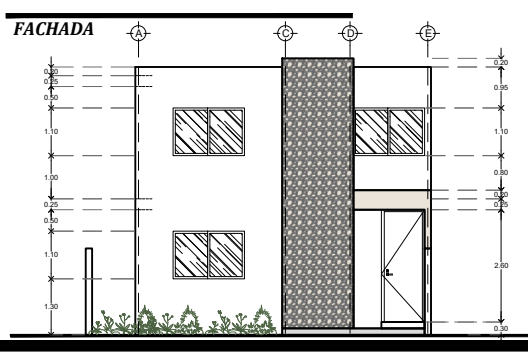

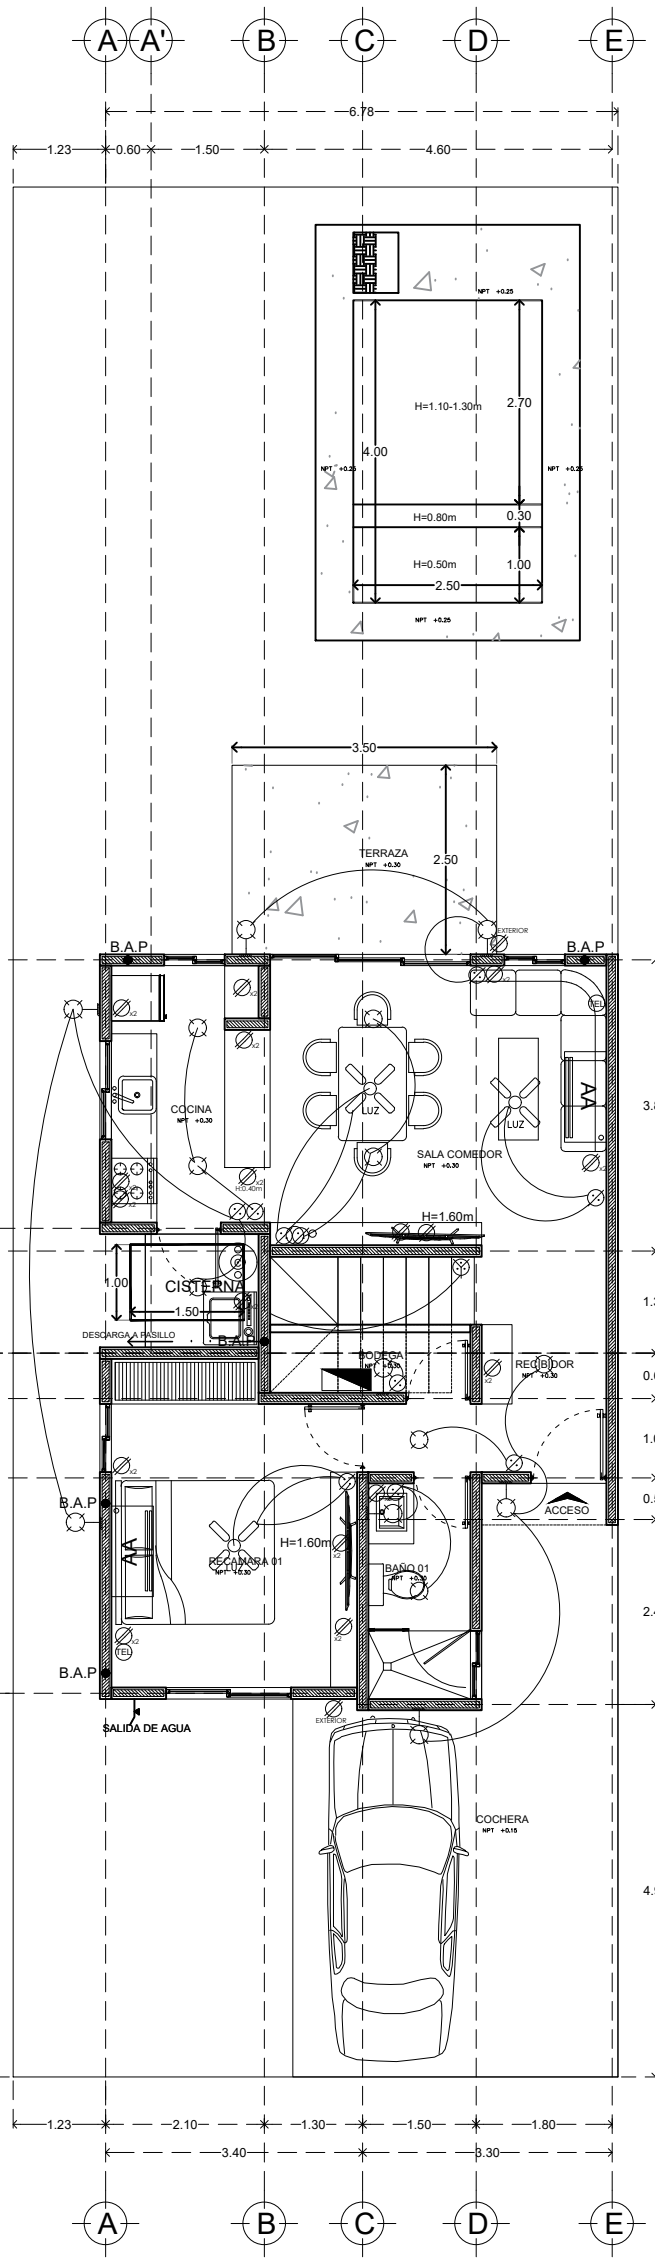

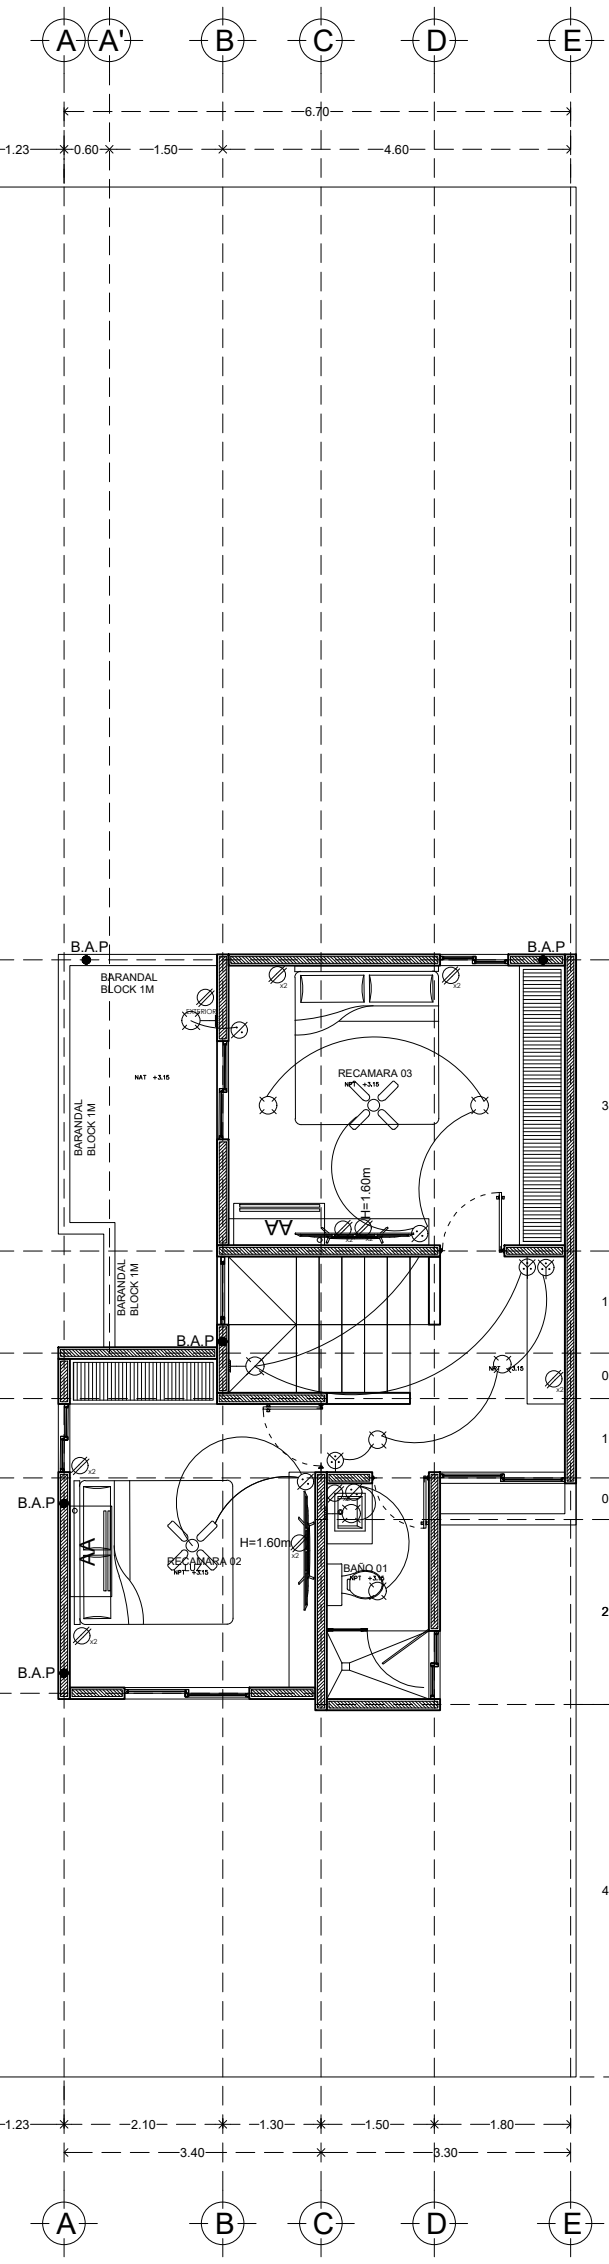

PLANTA BAJA (62.68 m²)

PLANTA ALTA (52.6658 m²)

TIRA LED PLAFON
RIEL
SALIDA DE CENTRO.
DICROICO / DECORATIVA
ARBOTANTE.
LAMPARA DE CORTESIA
SALIDA LAMPARA COLGANTE
REGISTRO ELECTRICO
VENTILADOR
VENTILADOR CON LUZ
CONTACTO DOBLE 200W
APAGADOR SENCILLO.
APAGADOR DE ESCALERA.
SALIDA P/ TELEFONO.
SALIDA DE INTERNET
AIRE ACONDICIONADO
CENTRO DE CARGA

Calle 13-B # 36 x 60 y 12 Col. Felipe Carrillo Puerto Chuburna
Tel: (9) 81 63 84 *Correo: oficinarsconstrucciones@hotmail.com*

PLANO

ELECTRICO

ESCALA	*ACOTACION*	*FECHA*
1 /100	*METROS*	*SEPTIEMBRE 2026*

DATOS GENERALES

PROYECTO

DIRECCION

AREA

MODELO 115

PLANTA BAJA (62.68 m²)
PLANTA ALTA (52.6658 m²)

TOTAL (115.34 m²)

UBICACIÓN

FACHADA

