
Amam

- DISPONIBLE
- NO DISPONIBLE
- APARTADO
- VENDIDO

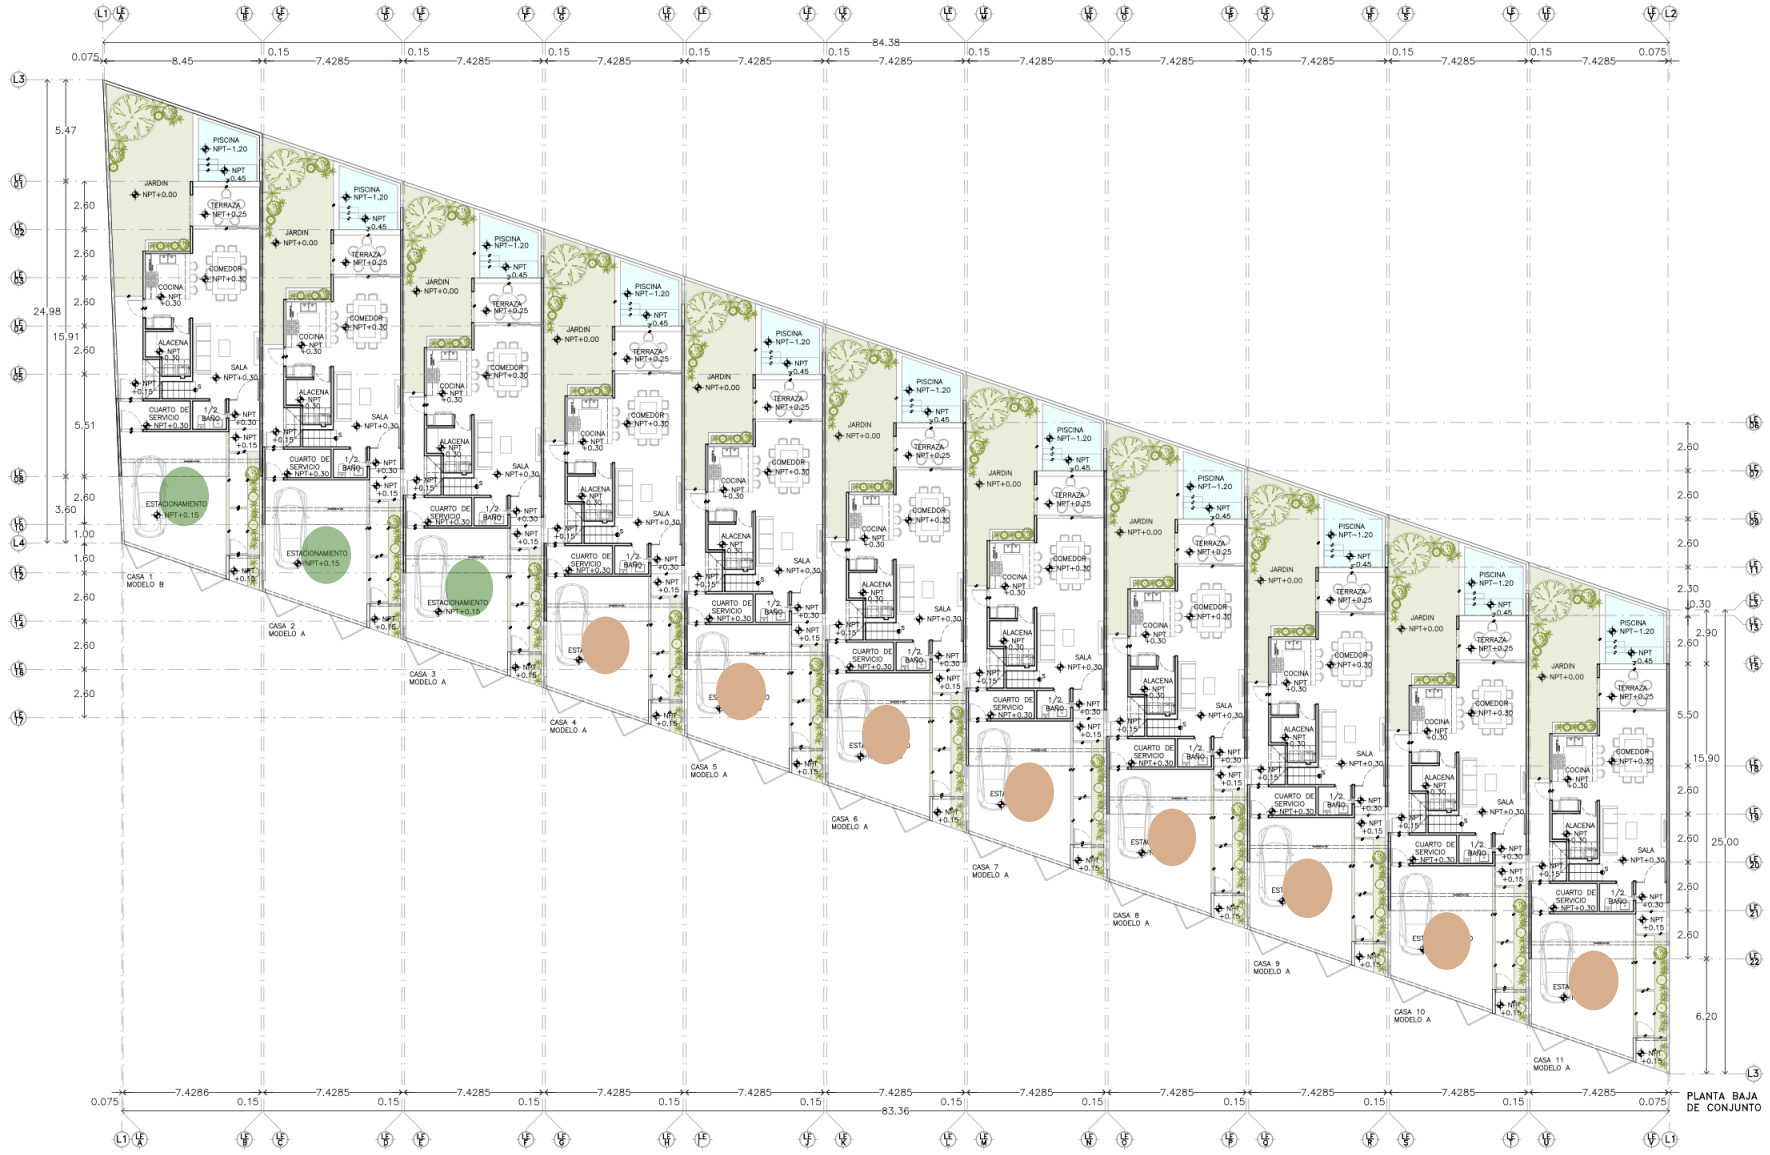

NORTE

DISEÑO

Arq. José Antonio Irigoyen Co

COLABORADORES

Arq. Ricardo Albornoz C
Arq. Adda E. Muñoz Bar
Arq. Jimena A. Gutiérrez
Arq. Paulina Gabriela Vega
Arq. Daniel Martínez Pérez
Arq. Ma. Valeria Echeverría Sil
Arq. Valentina Eljure Go
Arq. Mariana Góngora Es
Arq. Valeria A. Castillo P
Br. Andrea Rebecca Molina Es
Br. Pamela Cascante
Br. María Paola Pascual R
Br. Gerardo Gozzi
Br. Manuel A. García del Valle de

NOMENCLATURA

NPT+0.00	Nivel de Piso Ter
NAT+0.00	Nivel Acabado de
NSP+0.00	Nivel Superior de
BP	Bajante
LT	Límite de T

SIMBOLOGÍA

- (A) Satélites
- Indica Cambio de Nivel
- Indica Número y Dirección de
- Acceso Pri
- (L1) Límite de T

NOTAS

Lo contenido en este plano , sus diseños y detalle exclusivos de APIRON.
Lo contenido en este plano solo podrá ser utilizado en el proyecto para el cual fueron elaborados y no podrá ser reproducido en medios magnéticos o electrónicos por fotocopias, mecánicos, electrostáticos, fotográficos, o otros sin la autorización por escrito de APIRON.
Tomar dimensiones y mediciones directas o la escala este plano en riesgo único del contratista, las cuales deberán verificarse en los planos arquitectónicos y en el sitio antes de iniciar la obra.
La calidad de los materiales y las especificaciones contenidos en este plano, así como su procedimiento construcción, son responsabilidad del fabricante y contratista o diseñador correspondiente.

PROYECTO / Casas San Ra

UBICACIÓN	Mérida, Yu
CLAVE	AR
PLANO	Plantas Arquitectó Planta Baja, Plar Planta
FECHA	Septiembre
ESCALA	
ACOTACIÓN	

PROPIETARIO / Alejandro Cape
Juan Carlos Cape

APIRON

ARQUITECTURA SIN LÍMITES
contacto@apiron.mx