
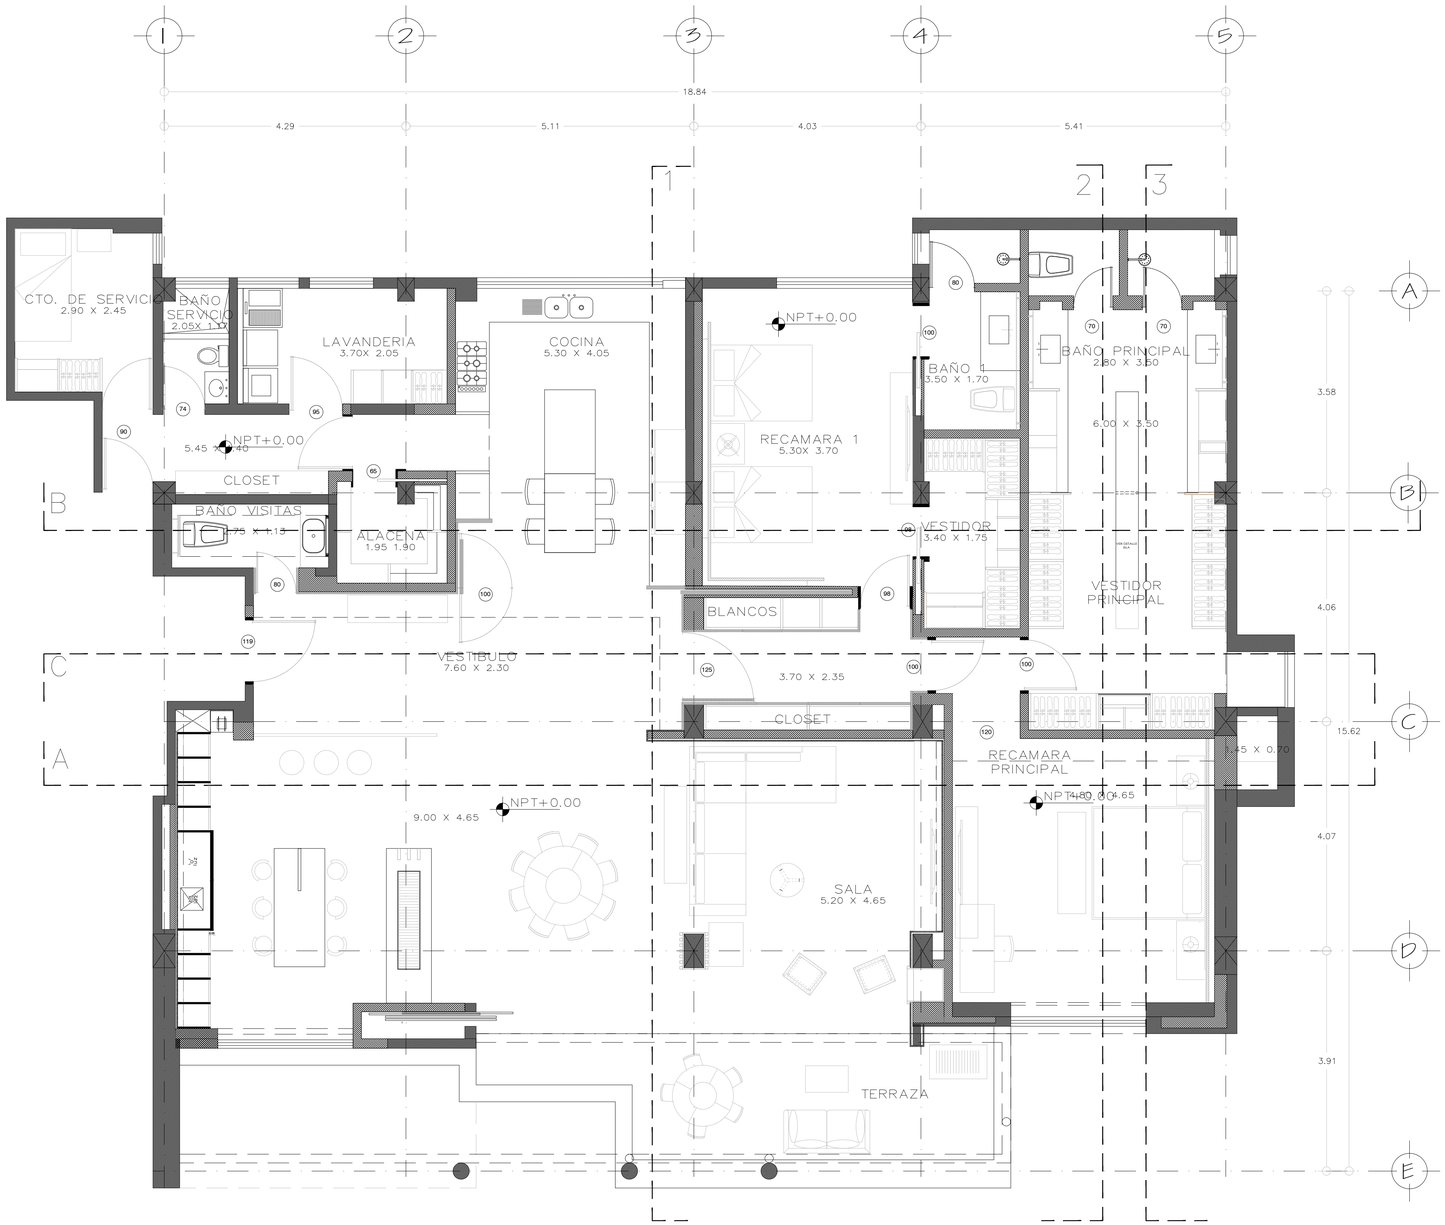


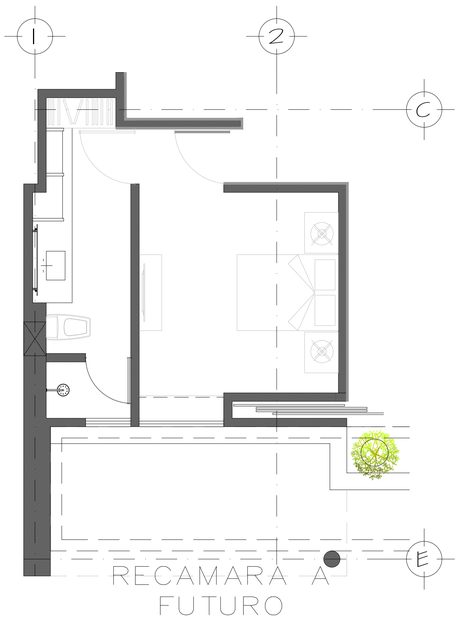

PROYECTO

DEPARTAMENTO LA LOMA

PLANO

PLANTA ARQUITECTÓNICA

CLAVE	FECHA
ARQ-01	28/09/2016
	ESCALA
	1:50

BOSQUE DE MOCTEZUMA #140A
LOMAS DE LA HERRADURA, CP 52784
NAUCALPAN DE JUAREZ, MÉXICO

TARME