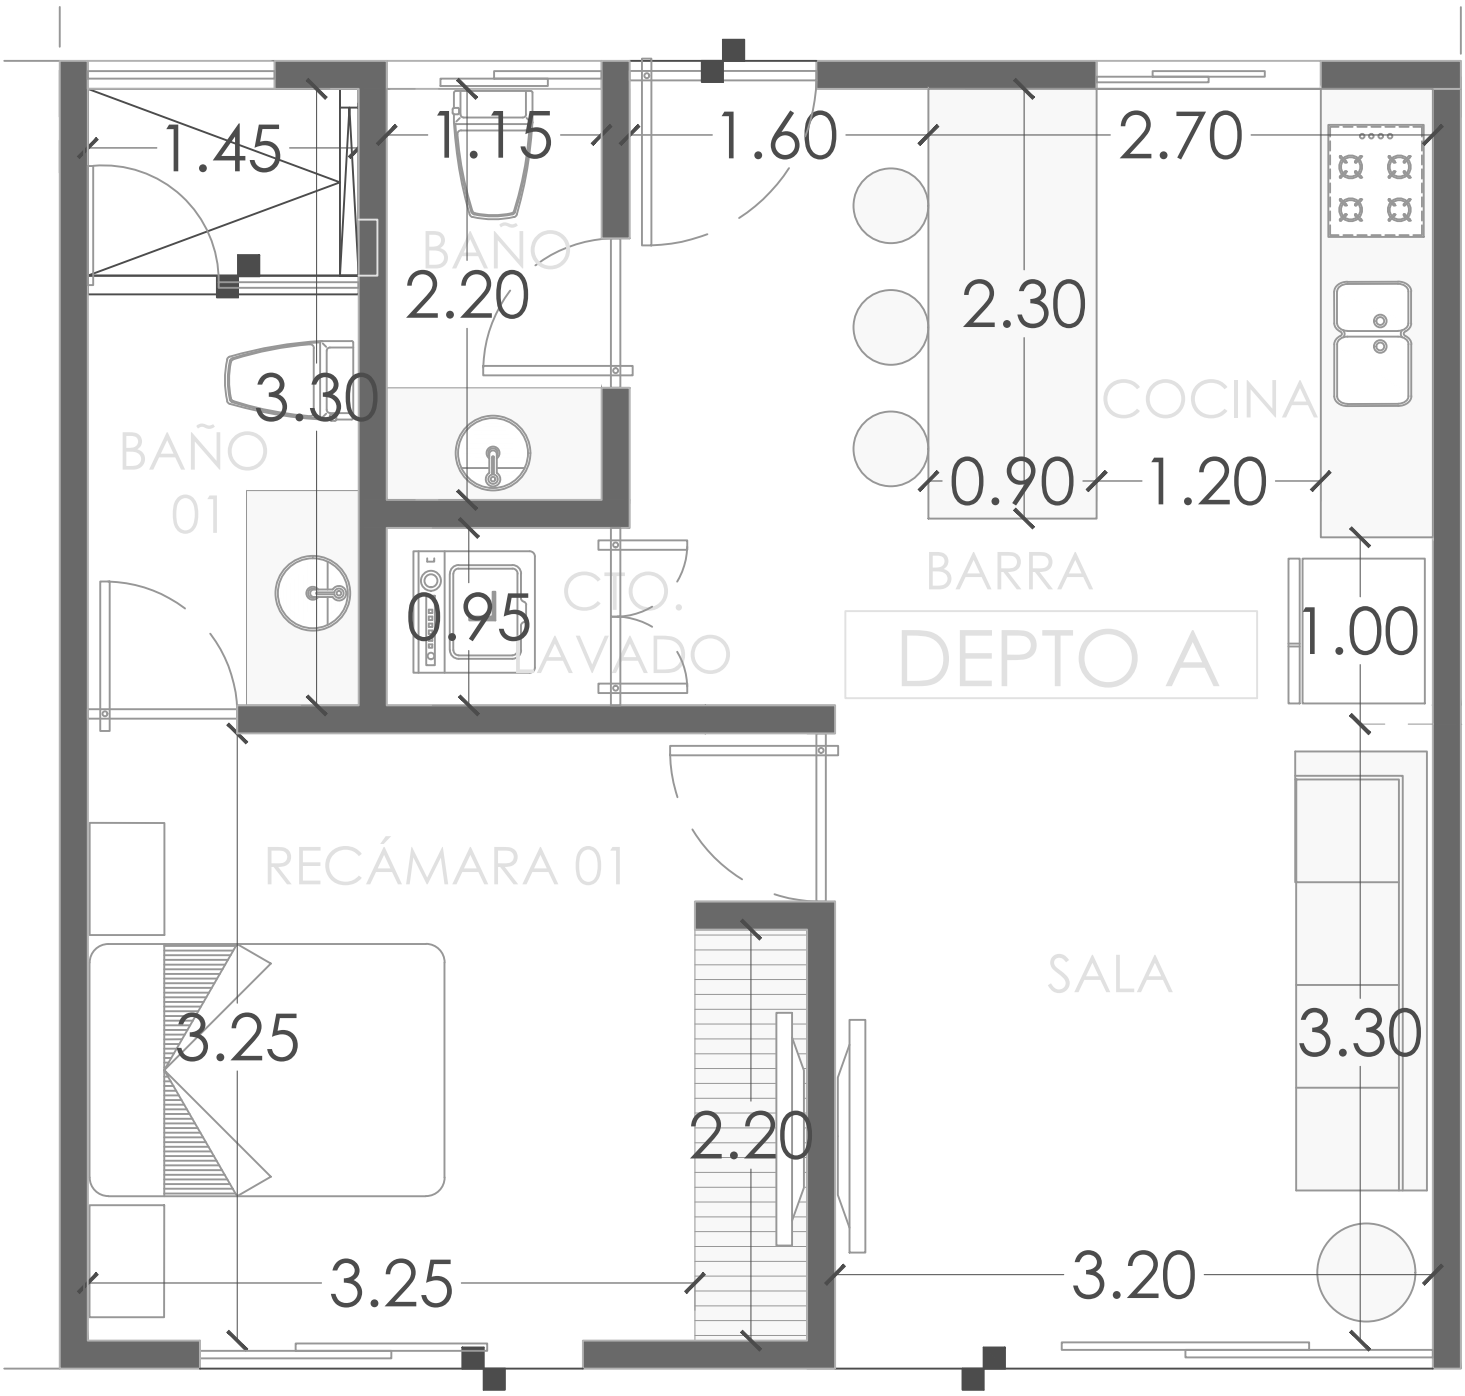
1.45
1.15
1.60
2.70
BAÑO
2.20
2.30
3.30
COCINA
BAÑO
01
0.90
1.20
BARRA
CTO.
LAVADO
0.95
DEPTO A
1.00
RECÁMARA 01
SALA
3.25
3.30
2.20
3.25
3.20