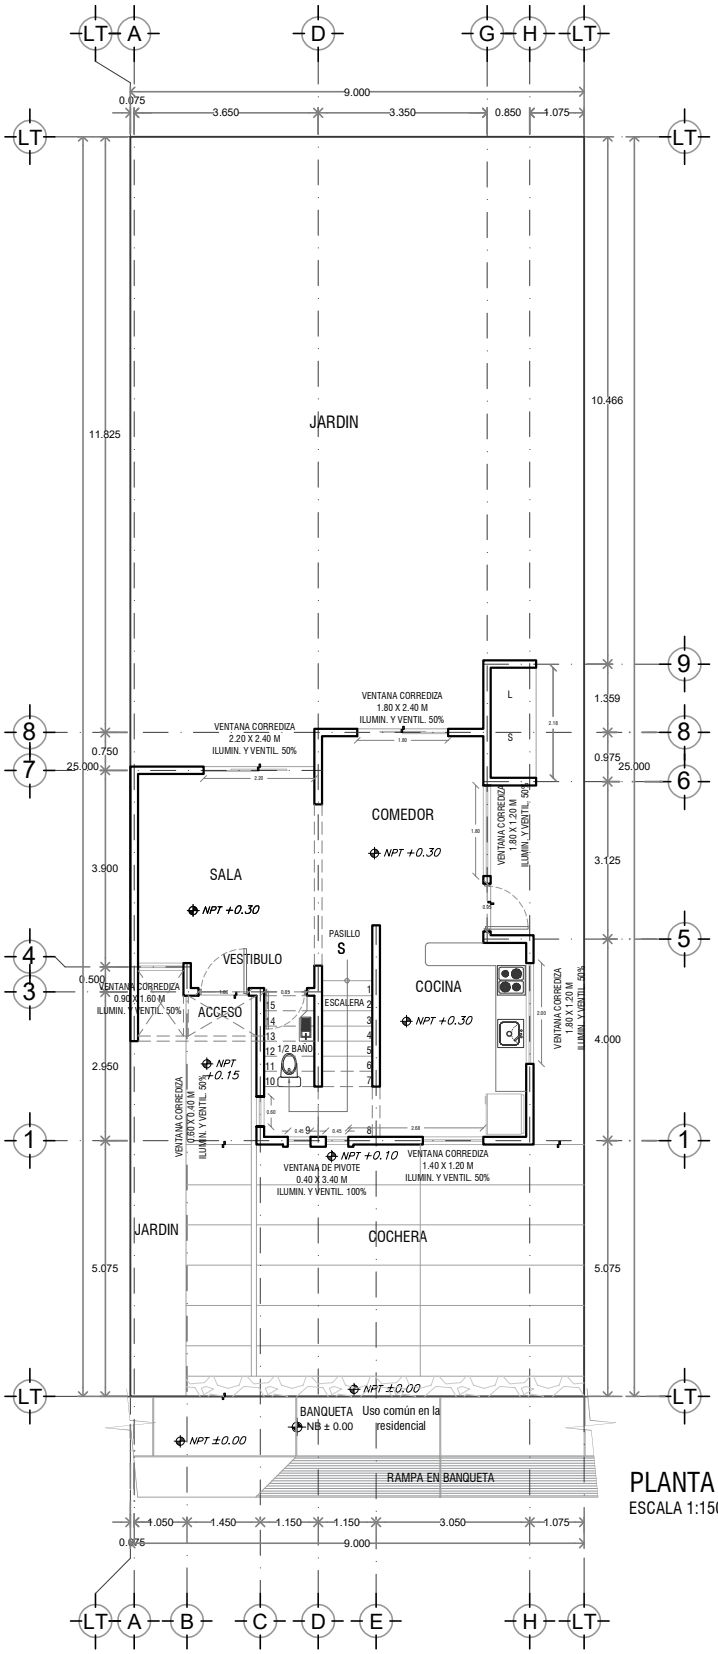

PLANTA BA
ESCALA 1:150

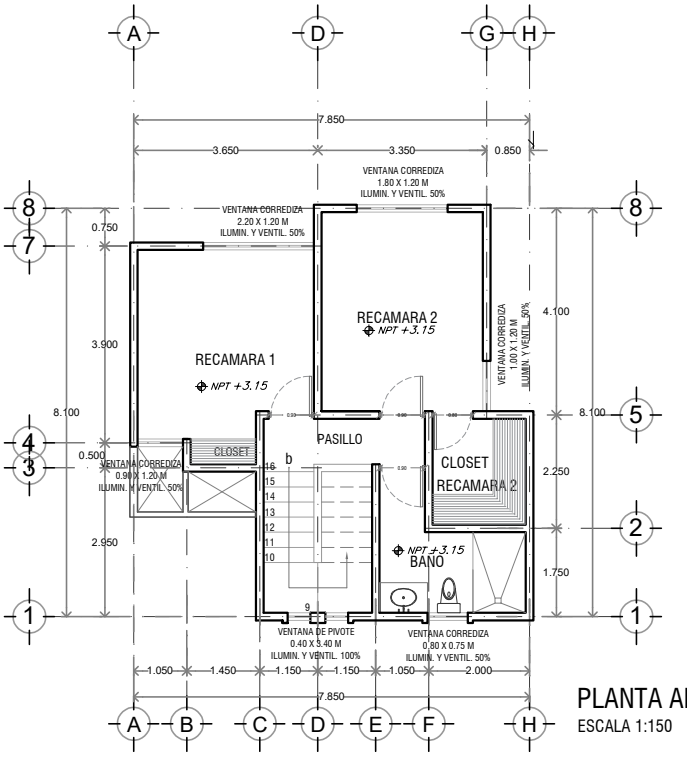

PLANTA ALTA
ESCALA 1:150

J

TERRENO TIPO 9m x 25m, 225 m2

*Planos genéricos, acomodo del sembrado sujetas a cambio dependiendo la ubicación geográfica para la optimización de recursos.