
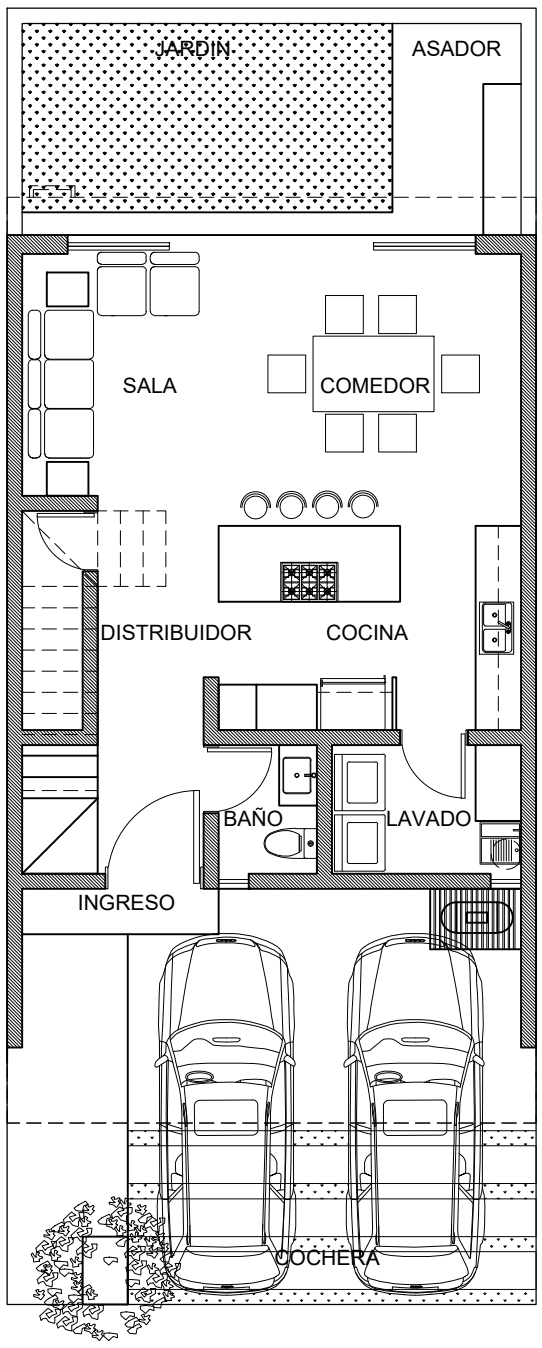


PLANTA BAJA

ESCALA 1:100

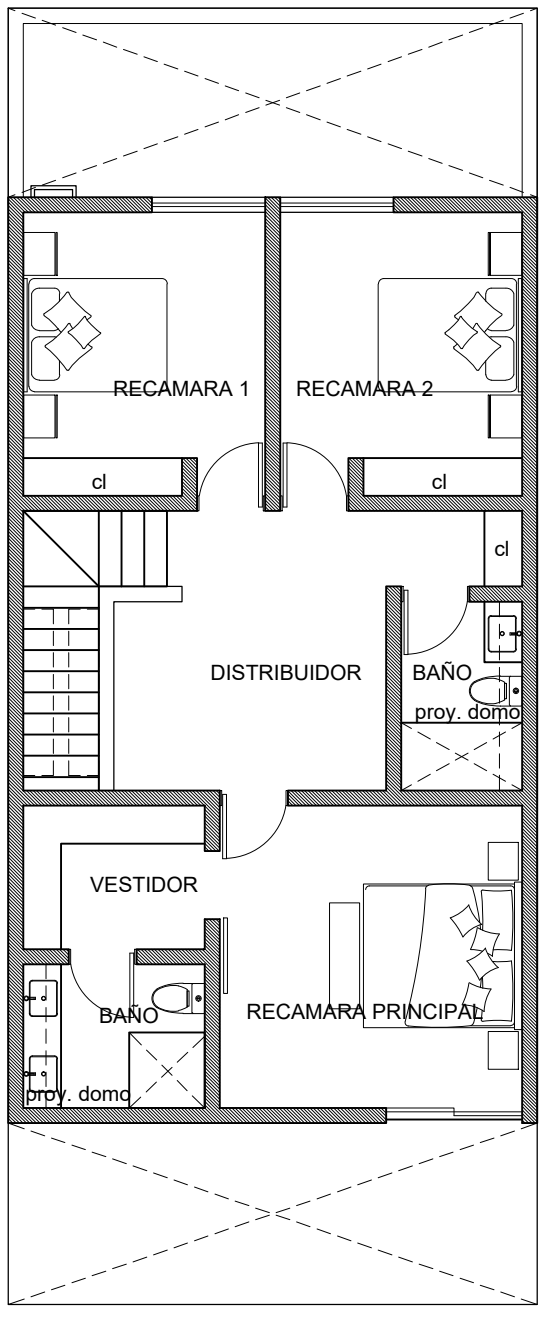

PLANTA ALTA

ESCALA 1:100