




VISTA AVENIDA

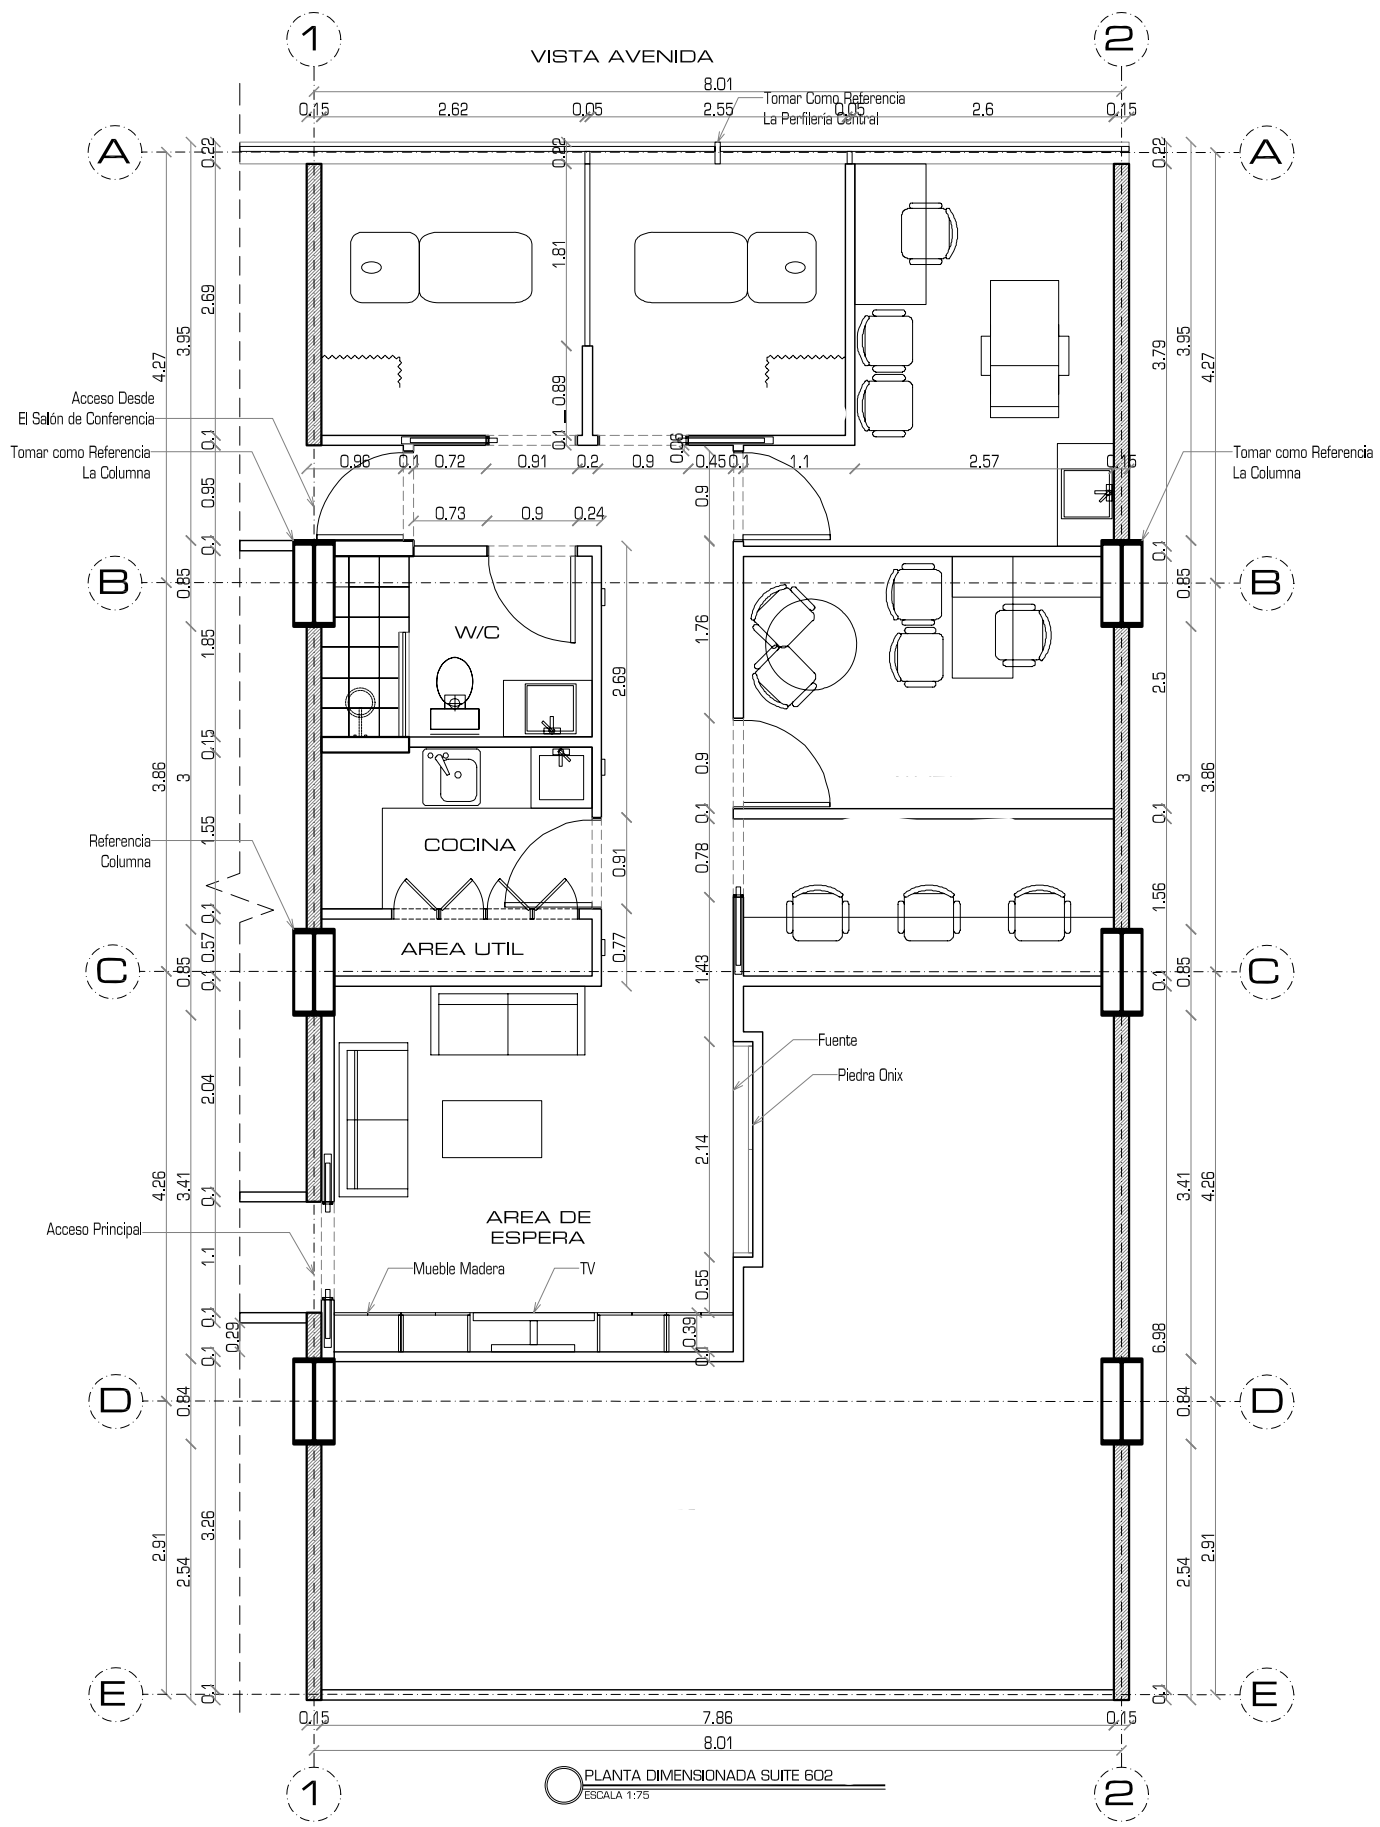

PLANTA DIMENSIONADA SUITE 602  
ESCALA 1:75

	PROYECTO:	AMPLIACION SUITE 603 A 602	DISEÑO ARQUITECTONICO REMODELACION	EJECUCION DE OBRA	DISEÑO ELECTRICO	DISEÑO SANITARIO
	TIPOLOGIA:	OFINAS	INGENIERO ANGELA LOZADA	INGENIERO	INGENIERO	INGENIERO
	PROPIETARIOS:		CODIA: 16504	INGENIERO	INGENIERO	INGENIERO
	ESCALA: 1:75	DESCRIPCION: PLANTA DIMENSIONADA		CODIA:	CODIA:	CODIA:
FECHA: NOVIEMBRE 2011						02