




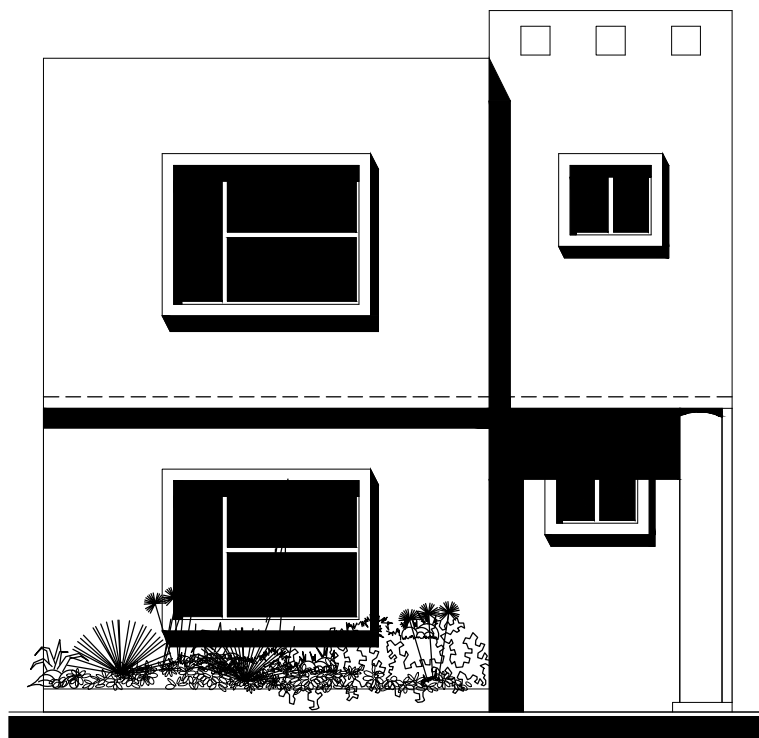


Fachada Frontal

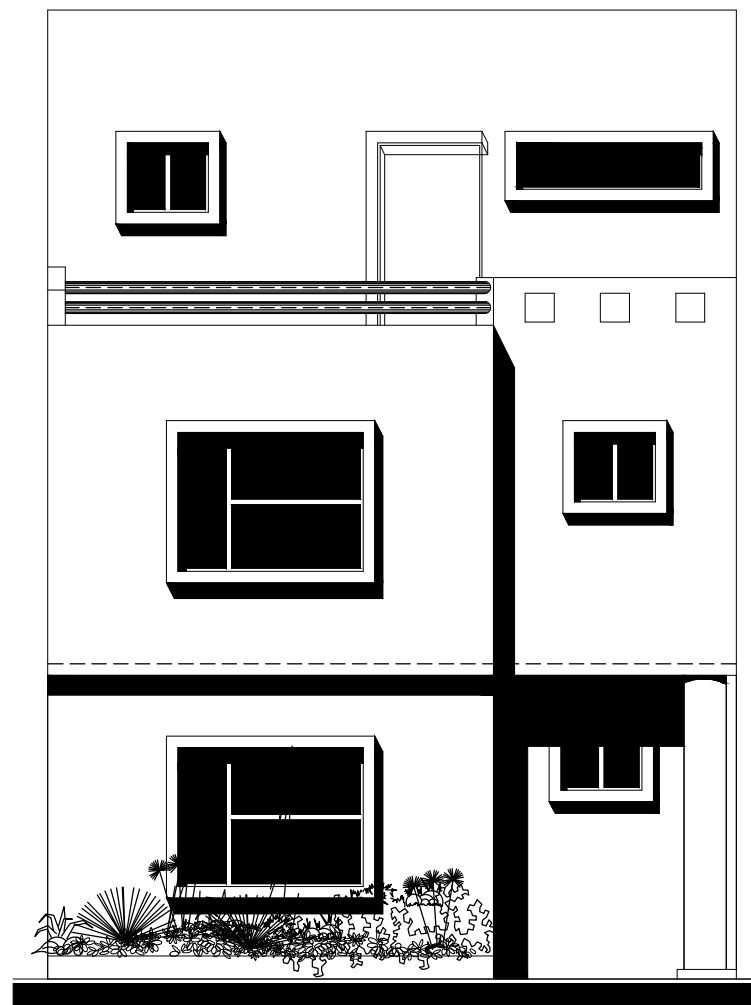


Fachada Ampliacion

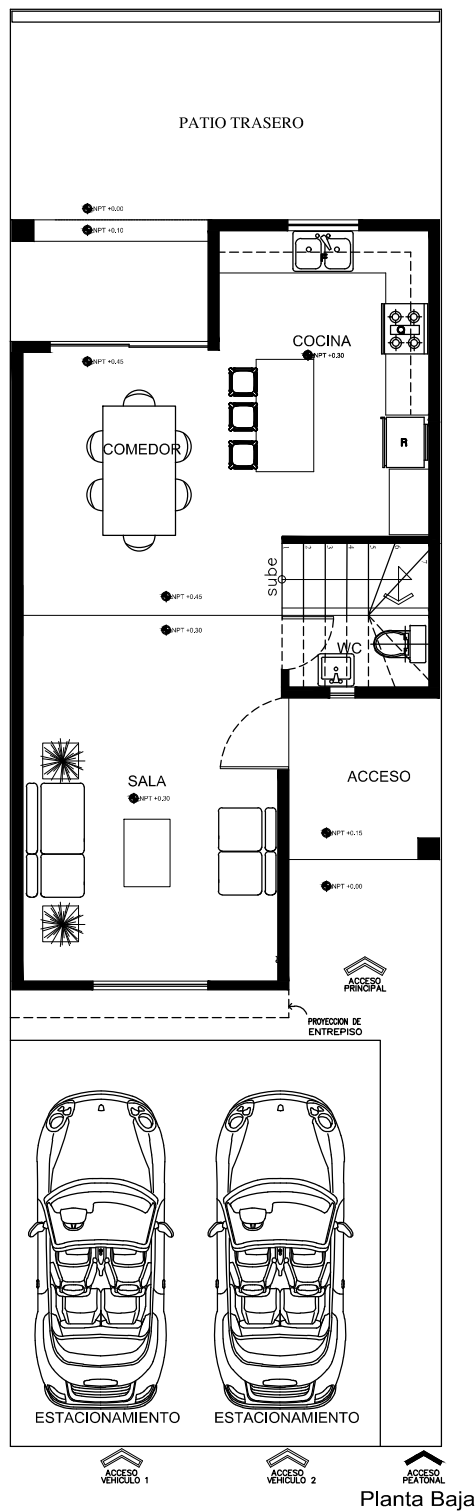

Planta Baja

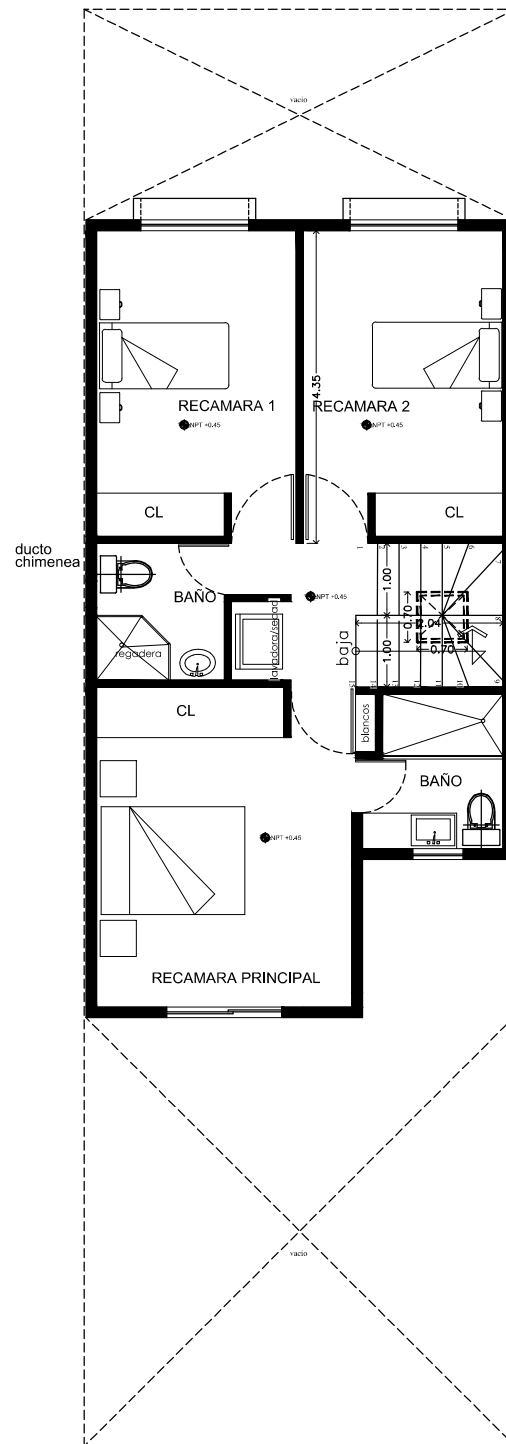

Planta 1er Nivel

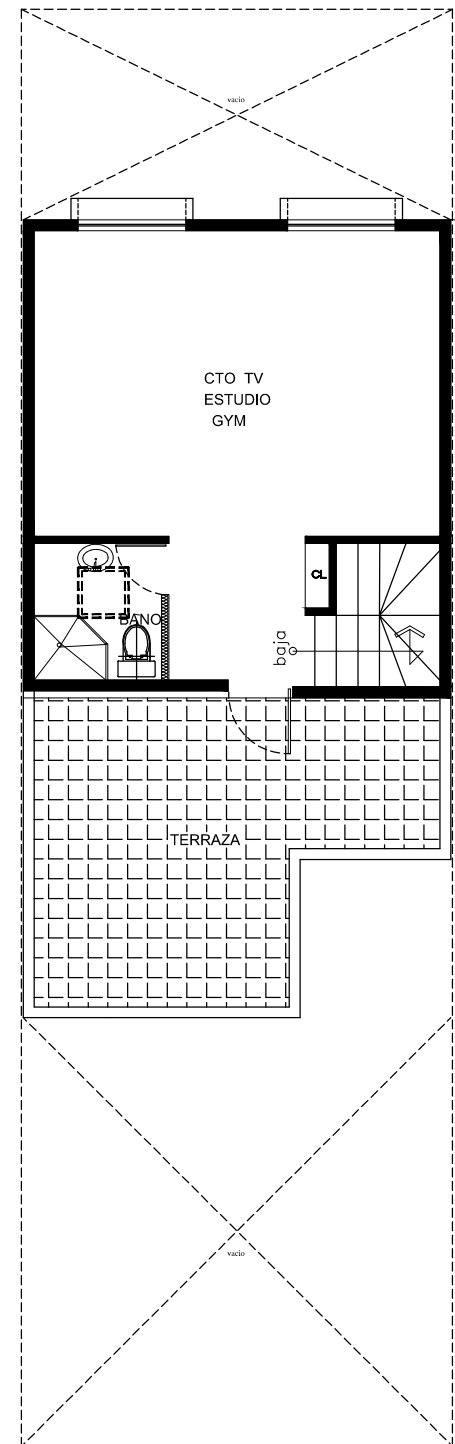

Planta segundo nivel(opcional)