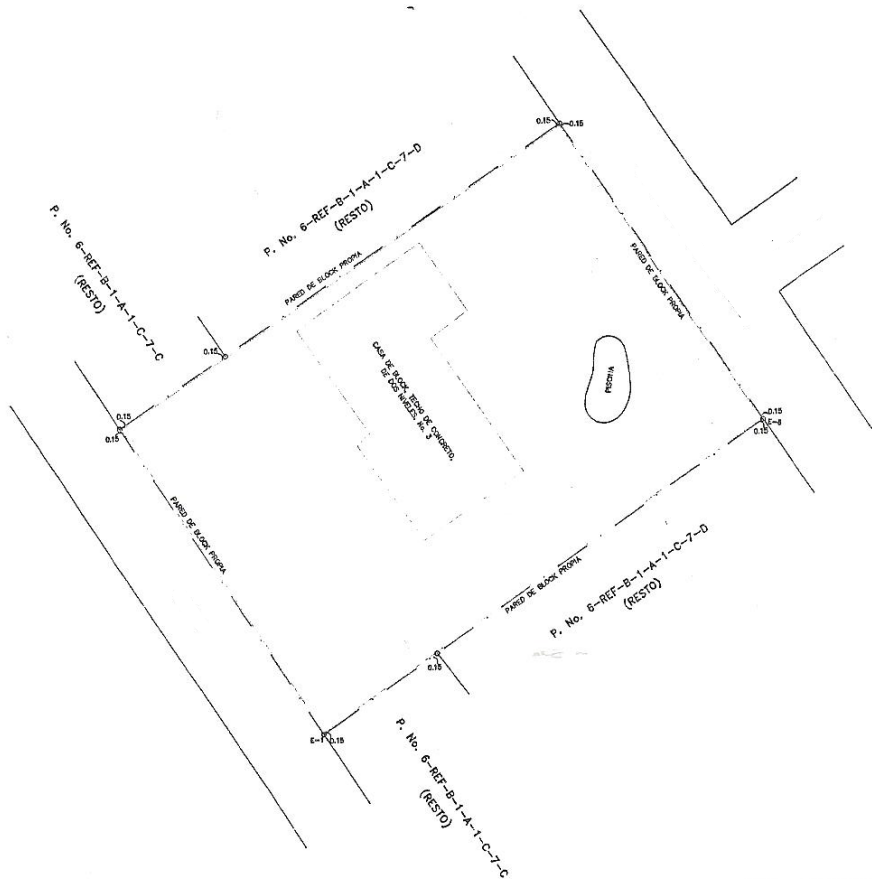


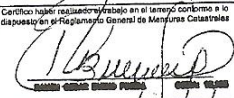

| COORDENADAS | | |
|-------------|-----------|------------|
| Est | X | Y |
| 1 | 401219.45 | 2045641.61 |
| 2 | 401191.00 | 2045674.79 |
| 3 | 401202.57 | 2045682.63 |
| 4 | 401239.42 | 2045707.64 |
| 5 | 401261.79 | 2045675.23 |
| 6 | 401225.93 | 2045650.29 |

INFORMACION ADICIONALES

| Est. | Rumbo | Dist. |
|------|-------------|-------|
| 1- | N 34°-05' W | 40.05 |
| 2- | N 55°-50' E | 13.98 |
| 3- | N 55°-50' E | 44.53 |
| 4- | S 34°-37' E | 39.36 |
| 5- | S 55°-11' W | 43.68 |
| 6- | S 55°-11' W | 15.20 |

ESTE PLANO HA SIDO GEORREFERENCIADO CON LAS COORDENADAS DE LA MANZANA SUMINISTRADA POR LA DIRECCION REGIONAL DE MENSURAS CATASTRALES DEPARTAMENTO CENTRAL.



| | |
|--|---|
| REPUBLICA DOMINICANA PODER JUDICIAL JURISDICCION INMOBILIARIA DIRECCION REGIONAL DE MENSURAS CATASTRALES DEPARTAMENTO CENTRAL | |
| PLANO INDIVIDUAL | |
| OPERACION: REFUNDICION | |
| DESIGNACION CATASTRAL POSICIONAL | |
| DESIGNACION CATASTRAL DE ORIGEN: 200805040_1_1 y 200805040_1_2, D.C. No. 4 | |
| DESIGNACION TEMPORAL: 200805040_1-1-1 | |
| PROVINCIA: DISTRITO NACIONAL | |
| MUNICIPIO: DISTRITO NACIONAL | |
| SECCION: ALTOS DE ARROYO HONDO I | |
| LUGAR: ARROYO HONDO | |
| REFERENCIAS DE UBICACION: CALLE H # 3 | |
| SUPERFICIE PARCELA: 2,331.24 m ² | ESCALA: 1:400 |
| OBSERVACIONES: | No. LAMINA 6 / 6 |
| Certifico haber regulado y trabajado en el terreno conforme a lo dispuesto en el Reglamento General de Mensuras Catastrales.  _____ ENCARGADO DEL SERVICIO | De conformidad con lo dispuesto en el Reglamento General de Mensuras Catastrales.  _____ ENCARGADO DEL SERVICIO |