



Ubicación en Planta N.P.T. + 1.80

DEPARTAMENTO 101

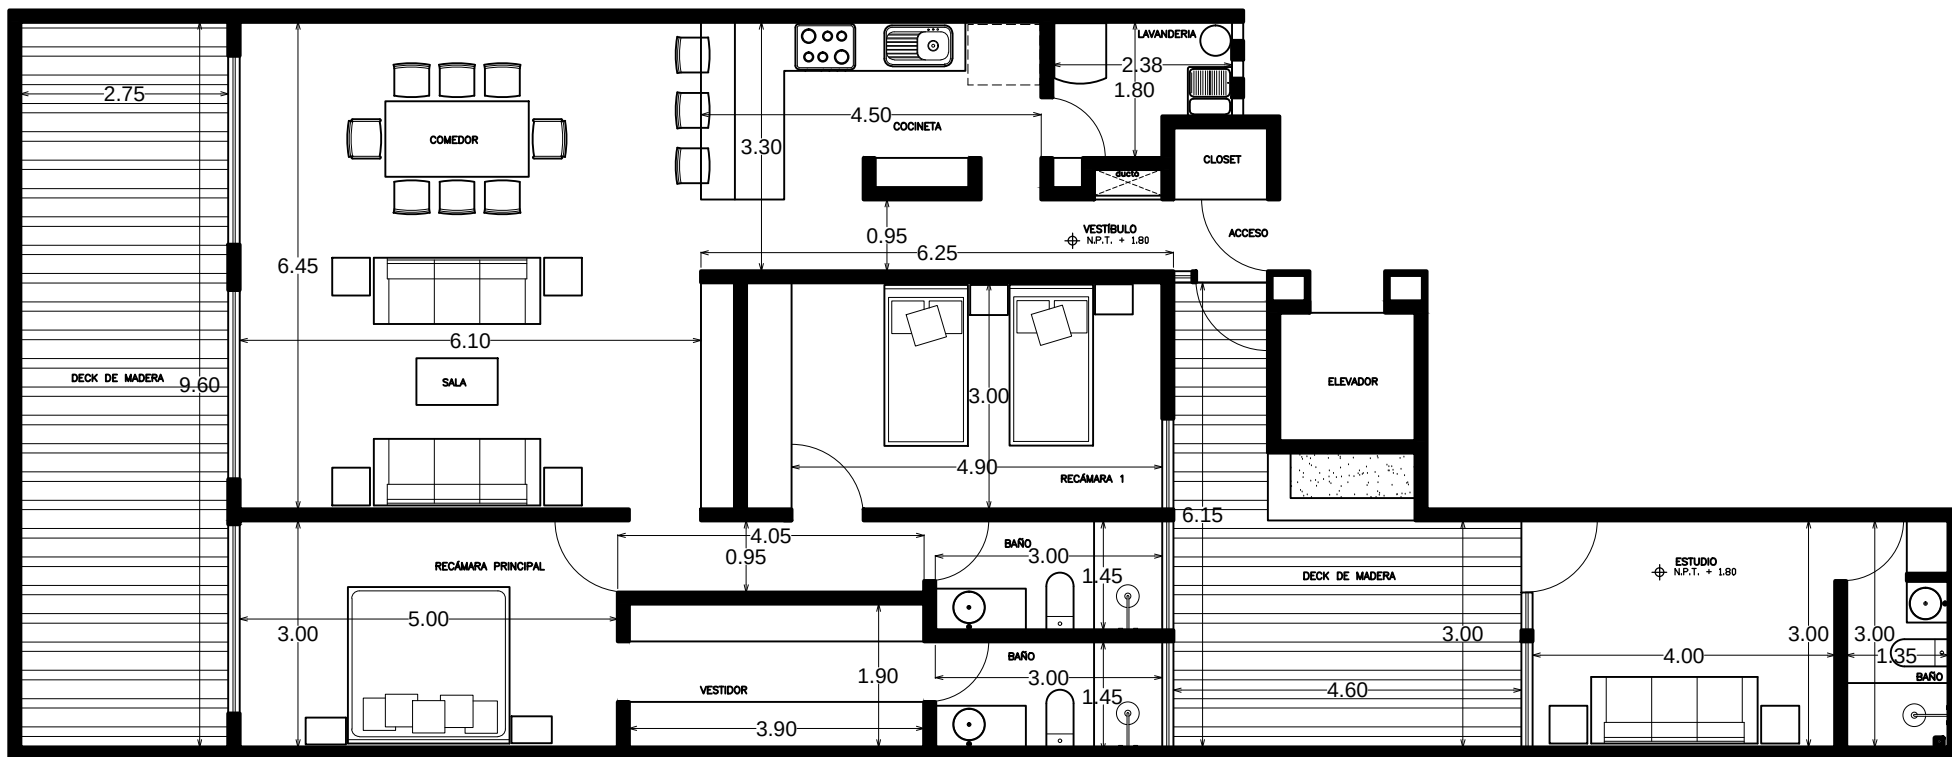

PATRICIO SANZ 625

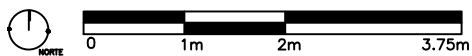

rbi