


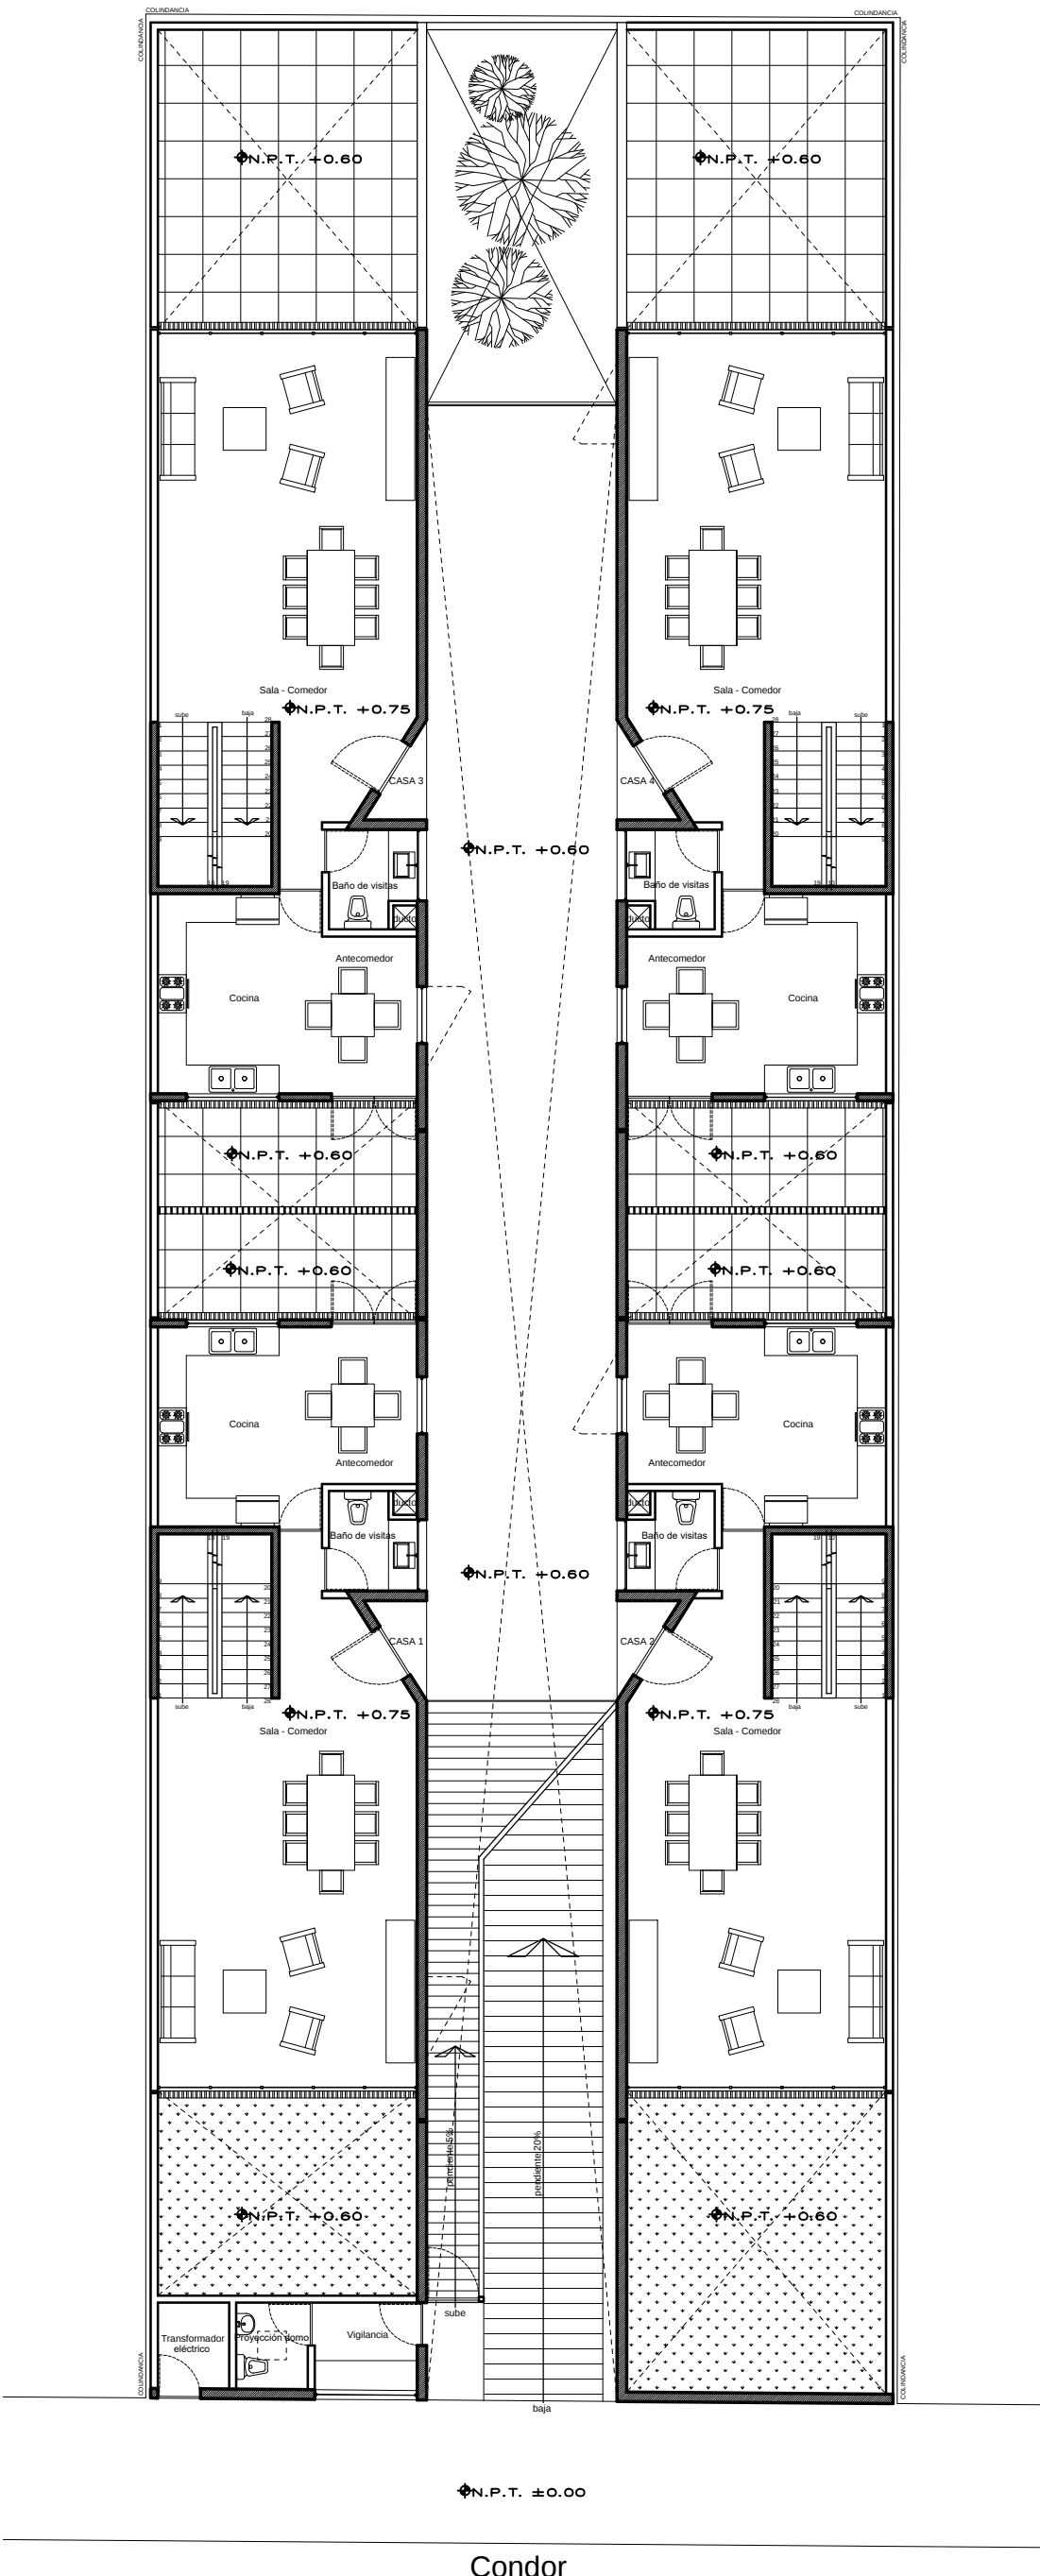

PLANTA BAJA

Condor