


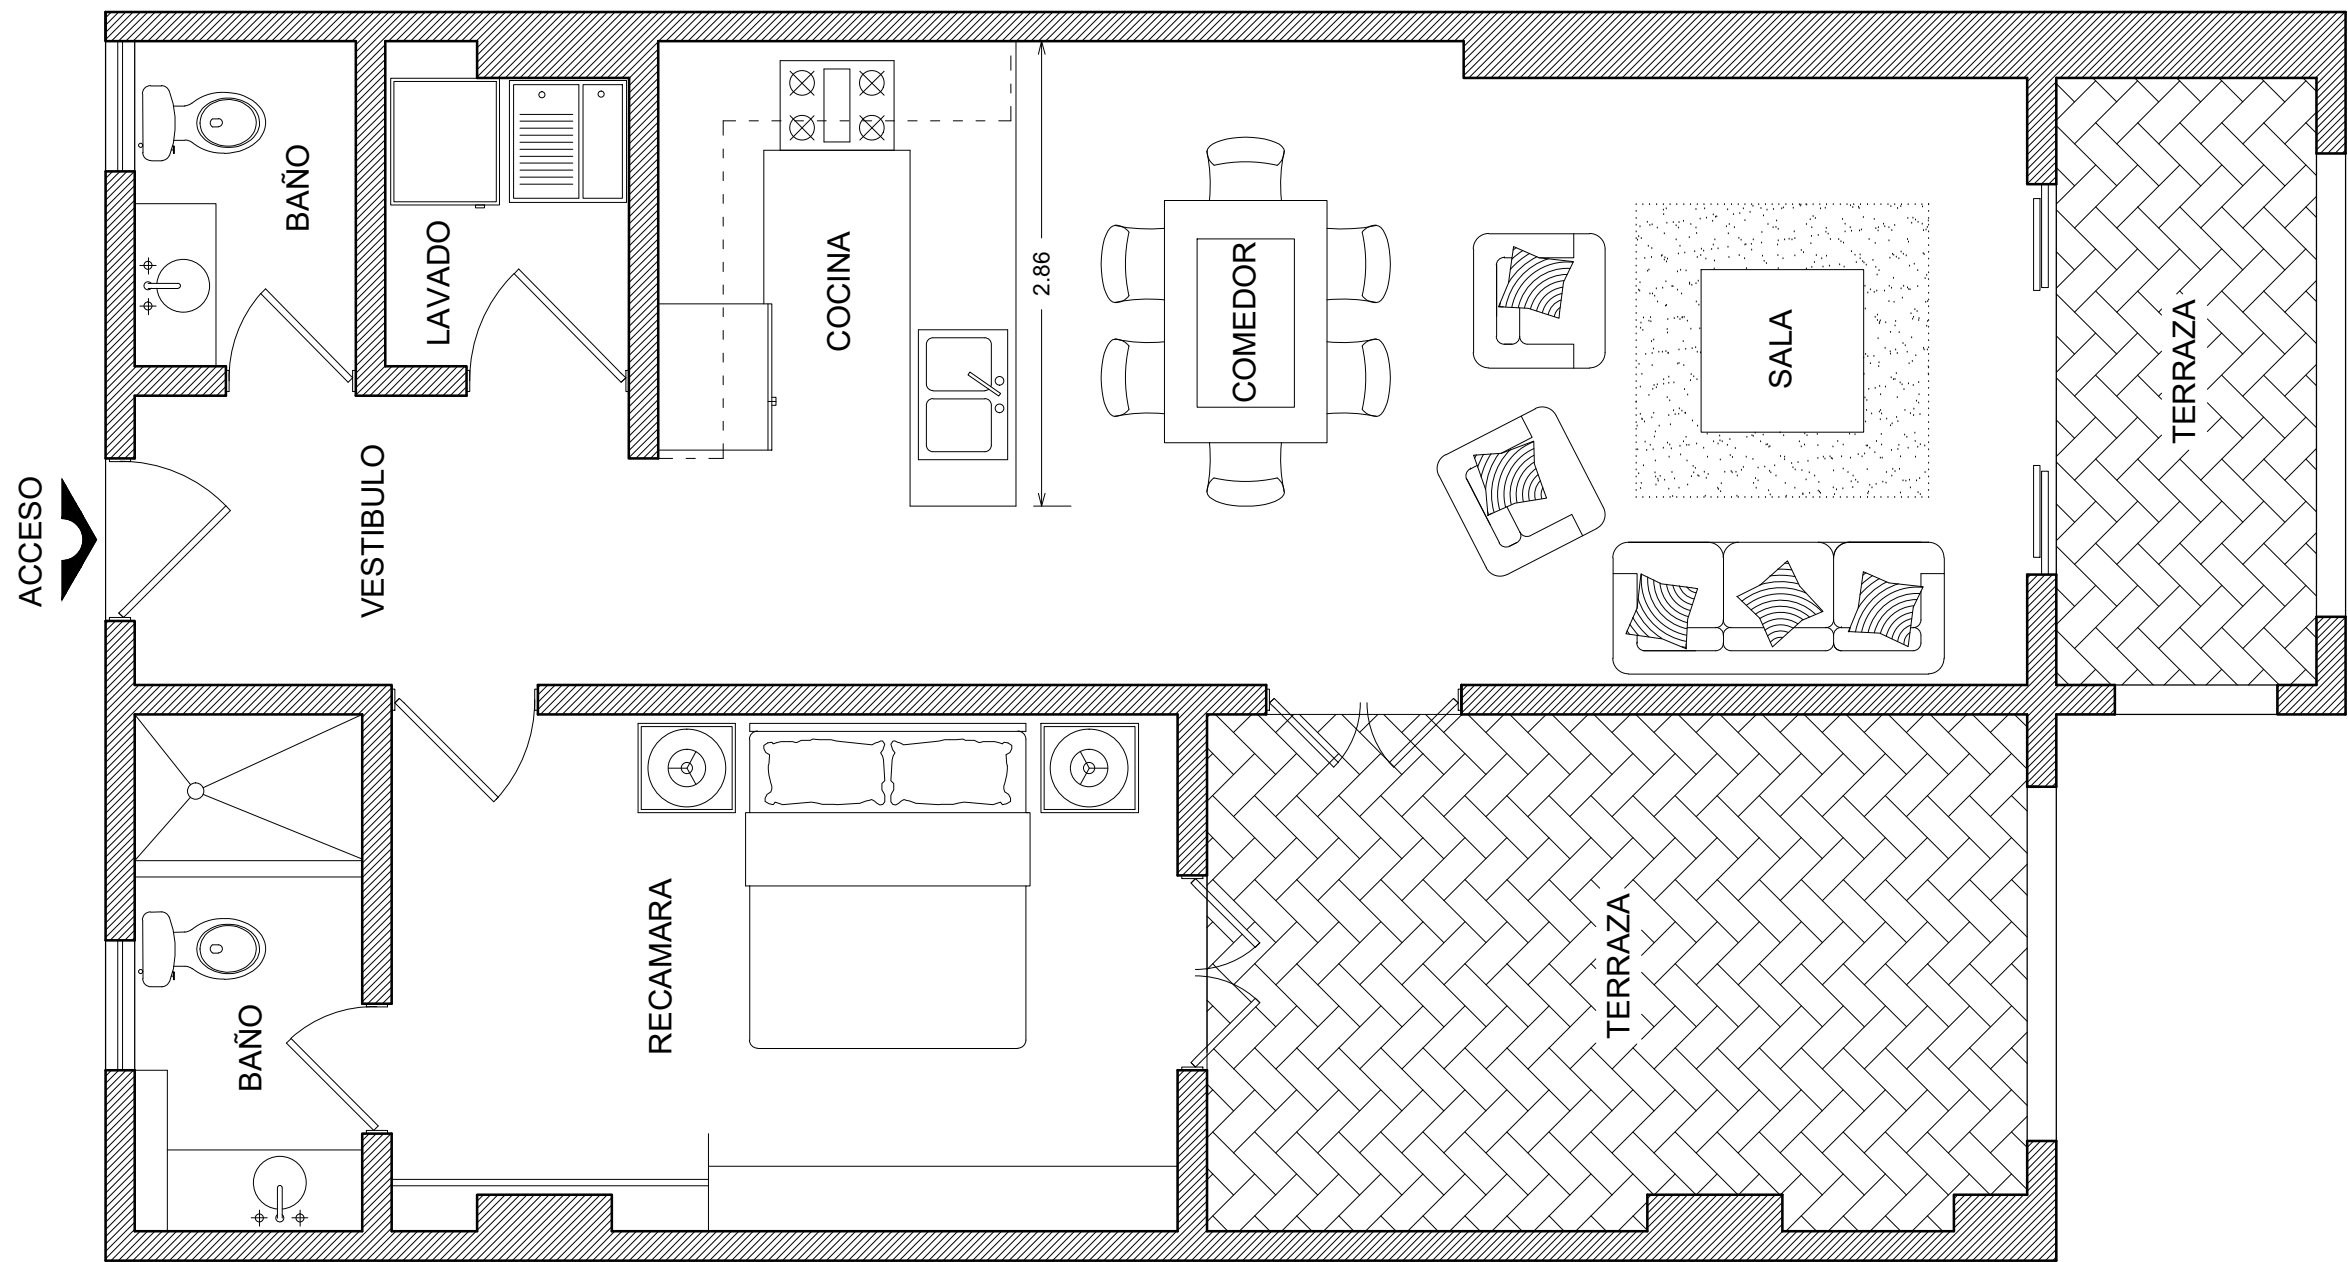


DEPARTAMENTO 203		
UNIDAD	SUPERFICIE USO EXCLUSIVO M2	CLAVE CATASTRAL
CONDOMINIO 203	99.057 m2	101-001-150-730
ESTACIONAMIENTO E25	16.500m2	
SUMA CONDOMINIO 203	115.557m2	

..\\..\\LOGO SALVATIERRA\\Salvatierra\\LogoTileSmall.png

**BAJA
SUR**
CONSTRUCTION
& DESIGN

LOCALIZACIÓN:

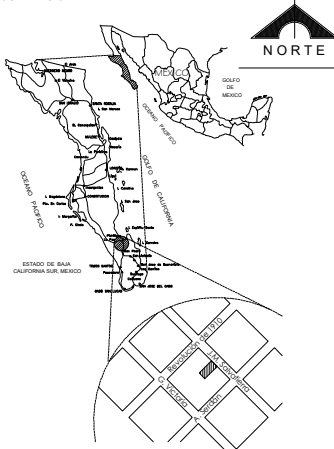

..\\..\\VOLUMETRIA JPG\\F-2.jpg

..\\..\\VOLUMETRIA JPG\\F-3.jpg

PROYECTO:
SALVATIERRA RESIDENCES & CONDOS

DIRECCIÓN:
Salvatierra, Col. Esterito

DEPARTAMENTO:
103 - 403

FECHA: MARZO DEL 2018

ESCALA:
1:75

ACOTACIÓN:
METROS