


AMPLIACION DE APARTAMENTOS

PROYECTO: P.H. TRINITY

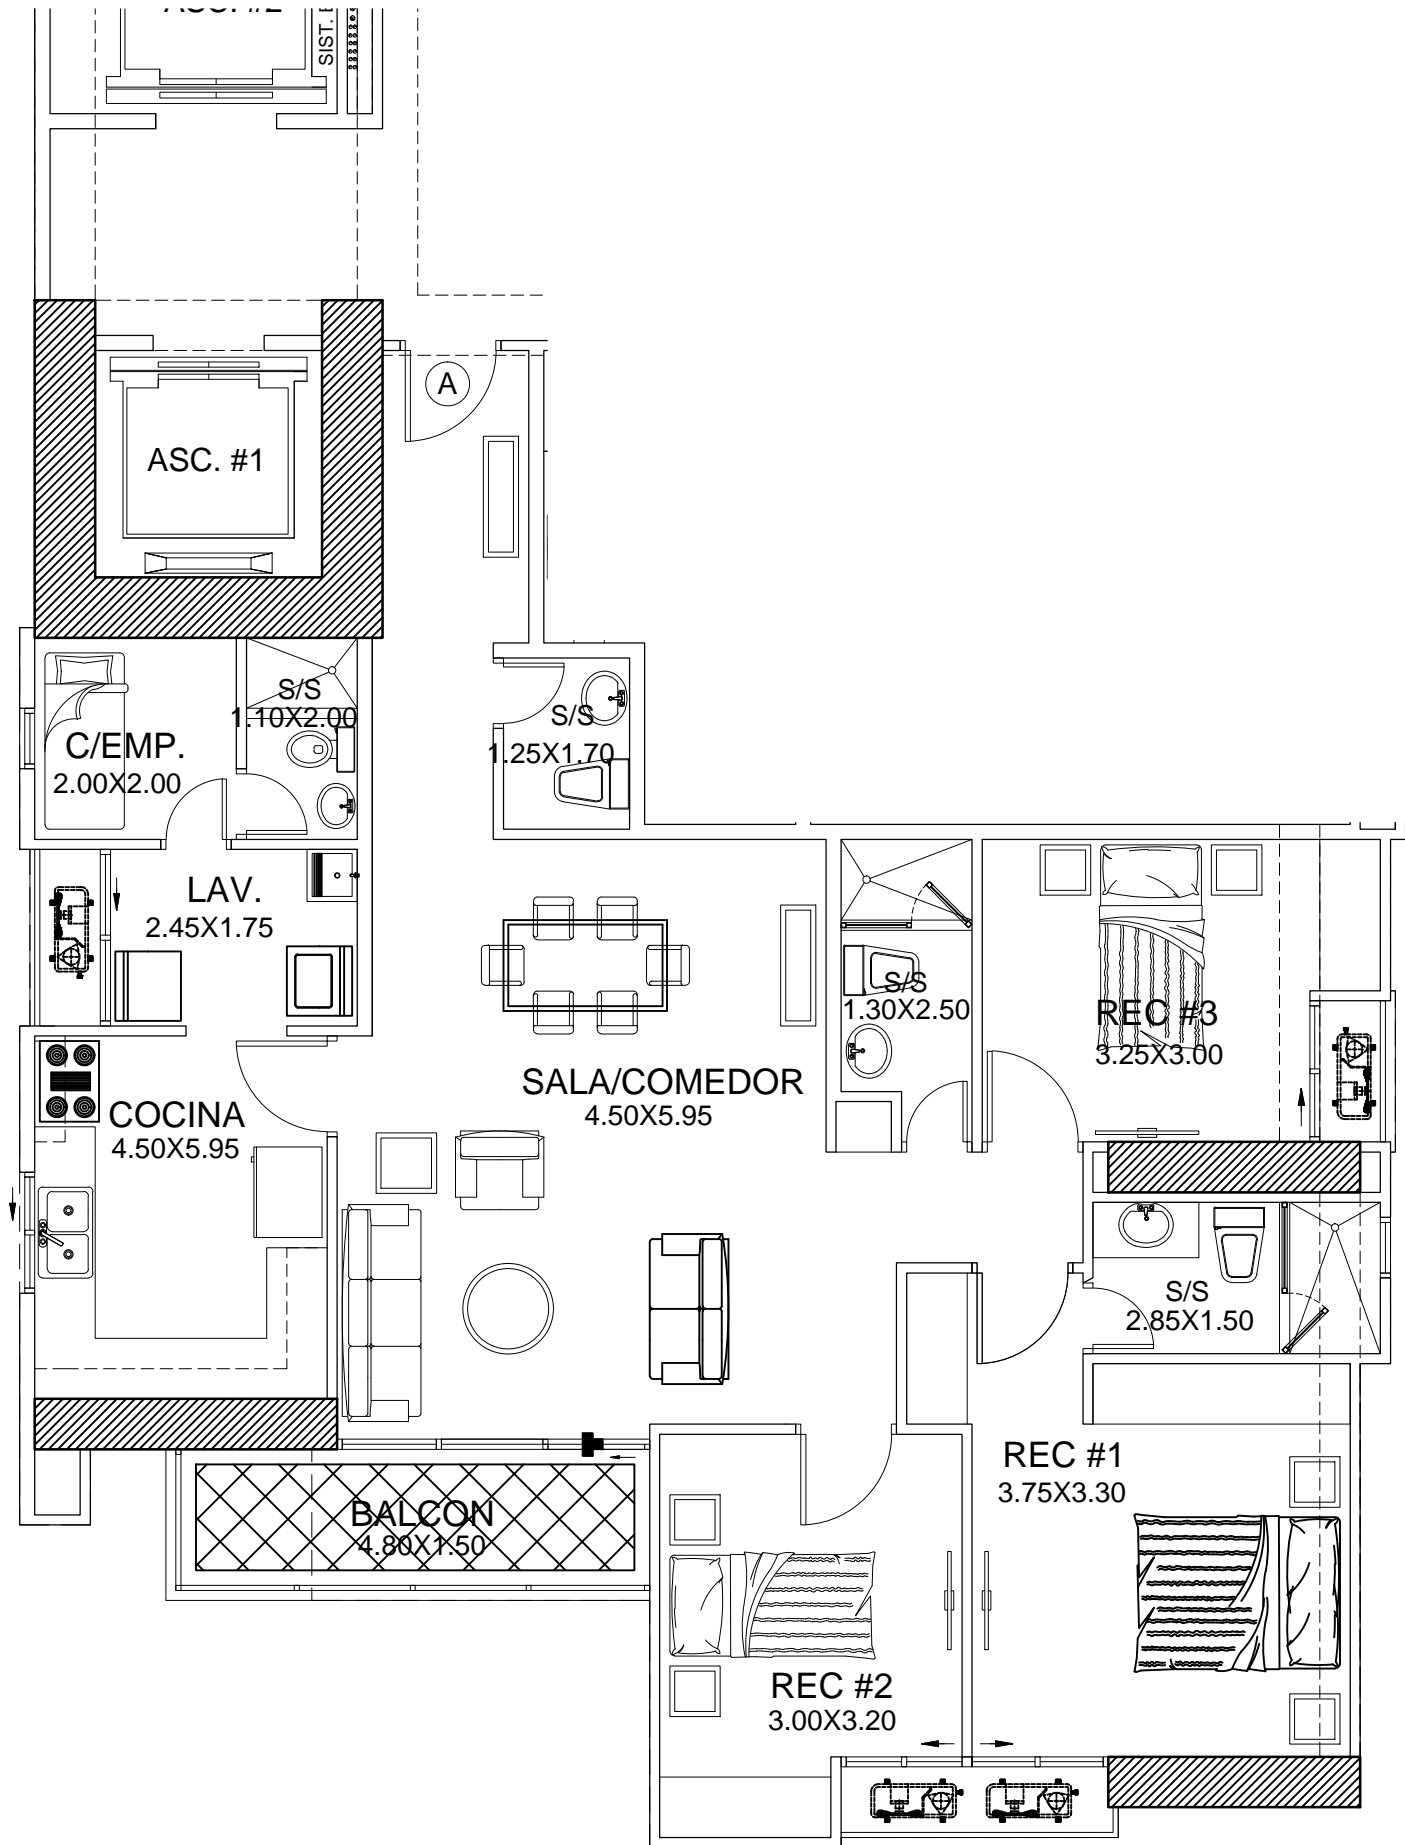

AMPLIACION APARTAMENTO "A" NIVEL 500@2400

ESCALA 1:100

AREA DE APARTAMENTO= 128 - 130m<sup>2</sup>