


AMPLIACION DE APARTAMENTOS

PROYECTO: P.H. TRINITY

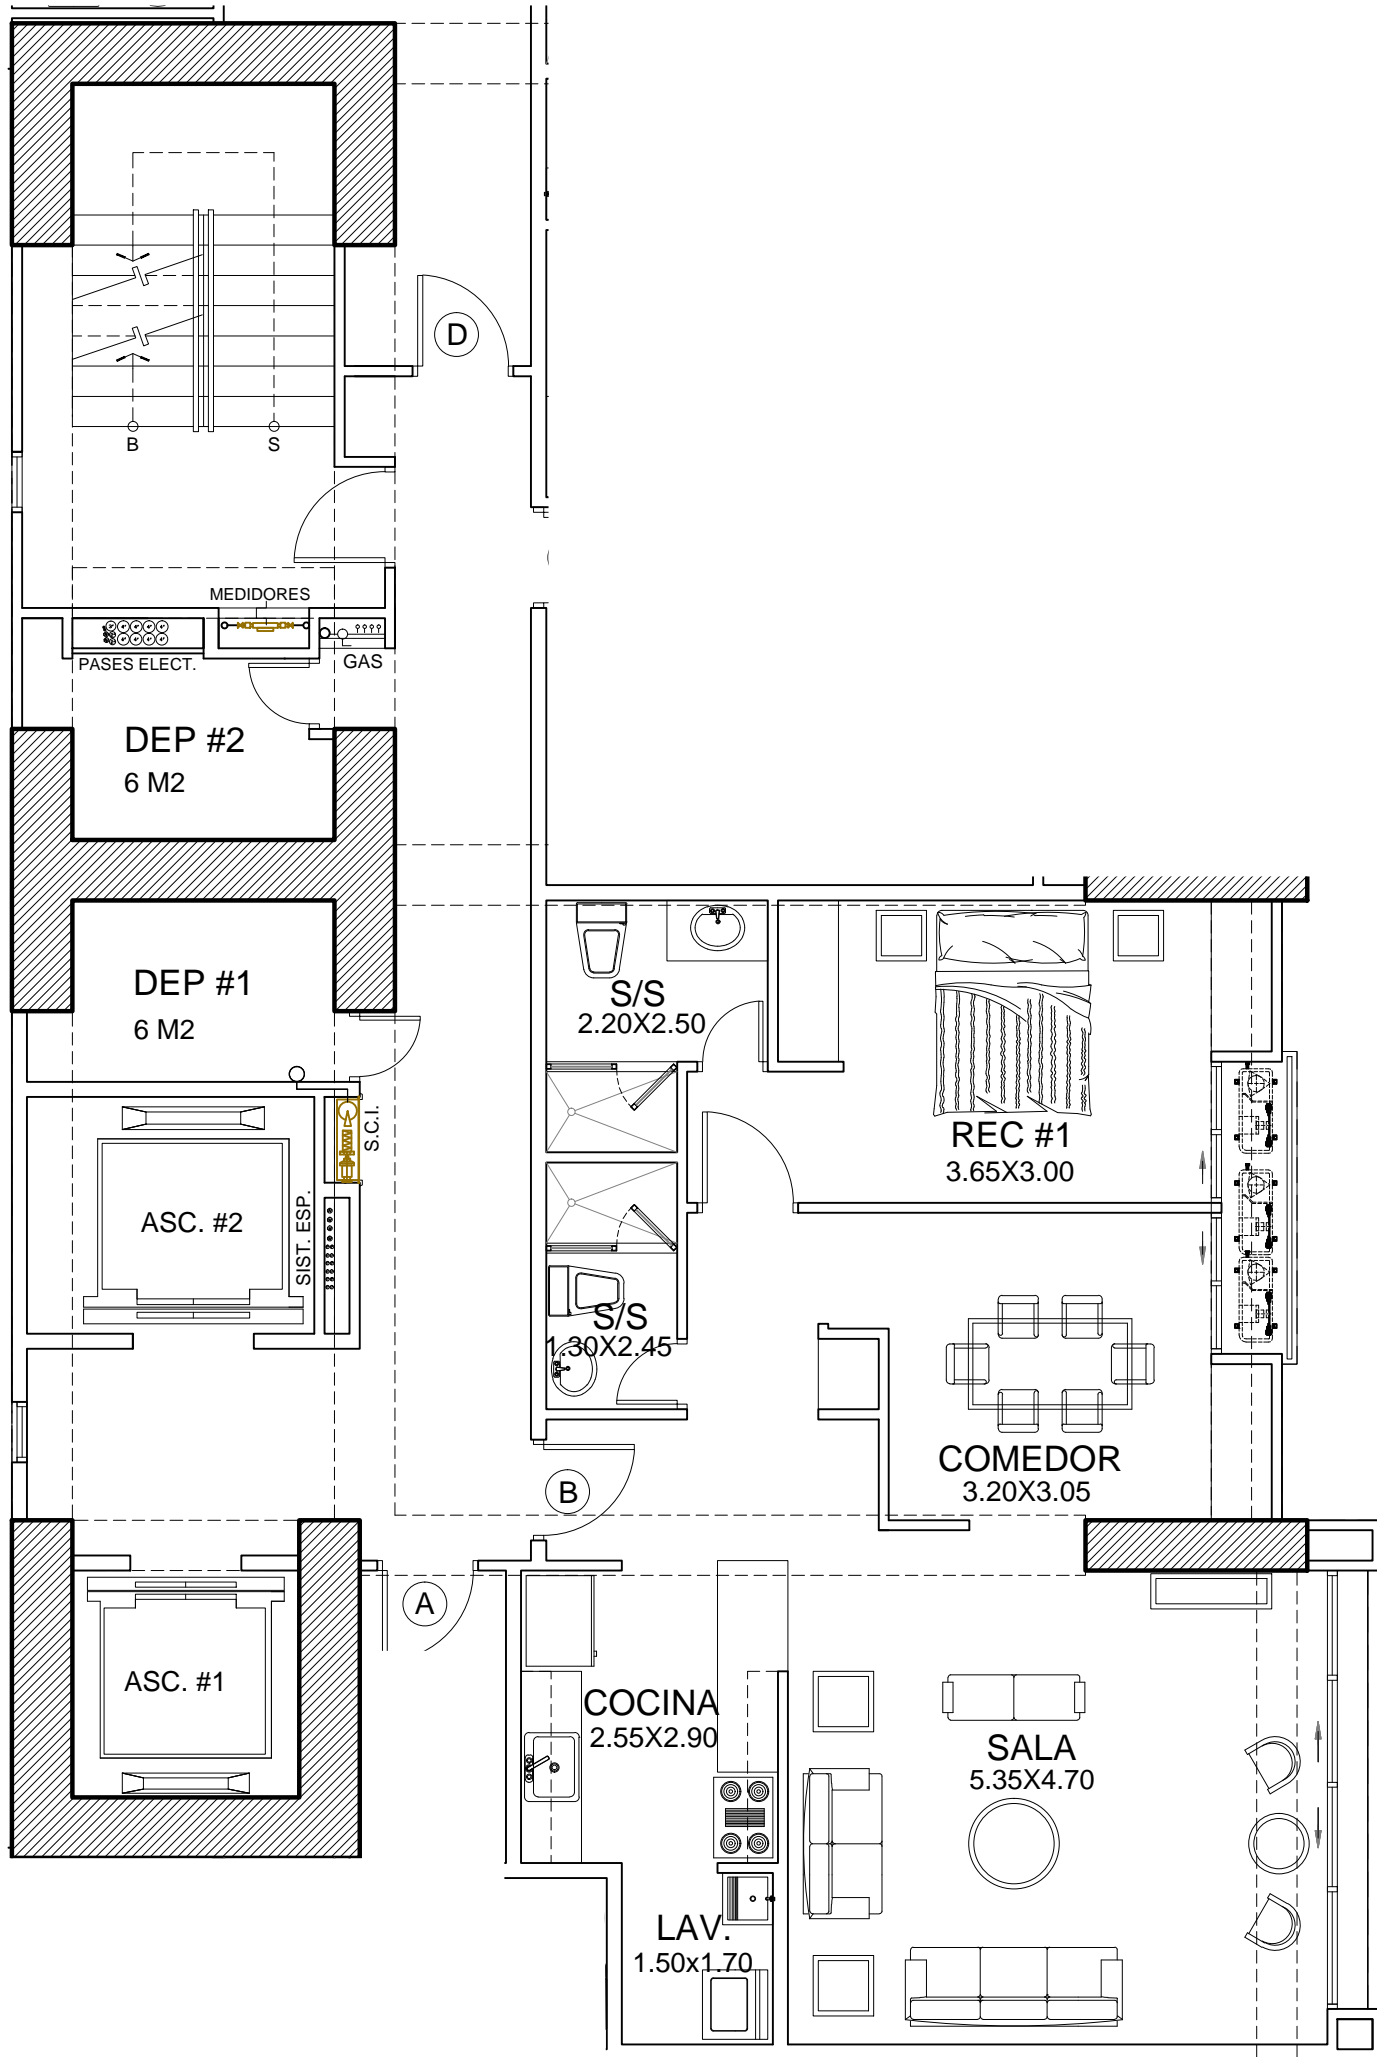

AMPLIACION APARTAMENTO "B" NIVEL 500@2400

ESCALA 1:75

AREA DE APARTAMENTO= 89m<sup>2</sup>