



PH-01

Privativos: 125 m²
Terraza: 19 m²
Roof garden 113 m²
Total: 257 m²

2 cajones de estacionamiento

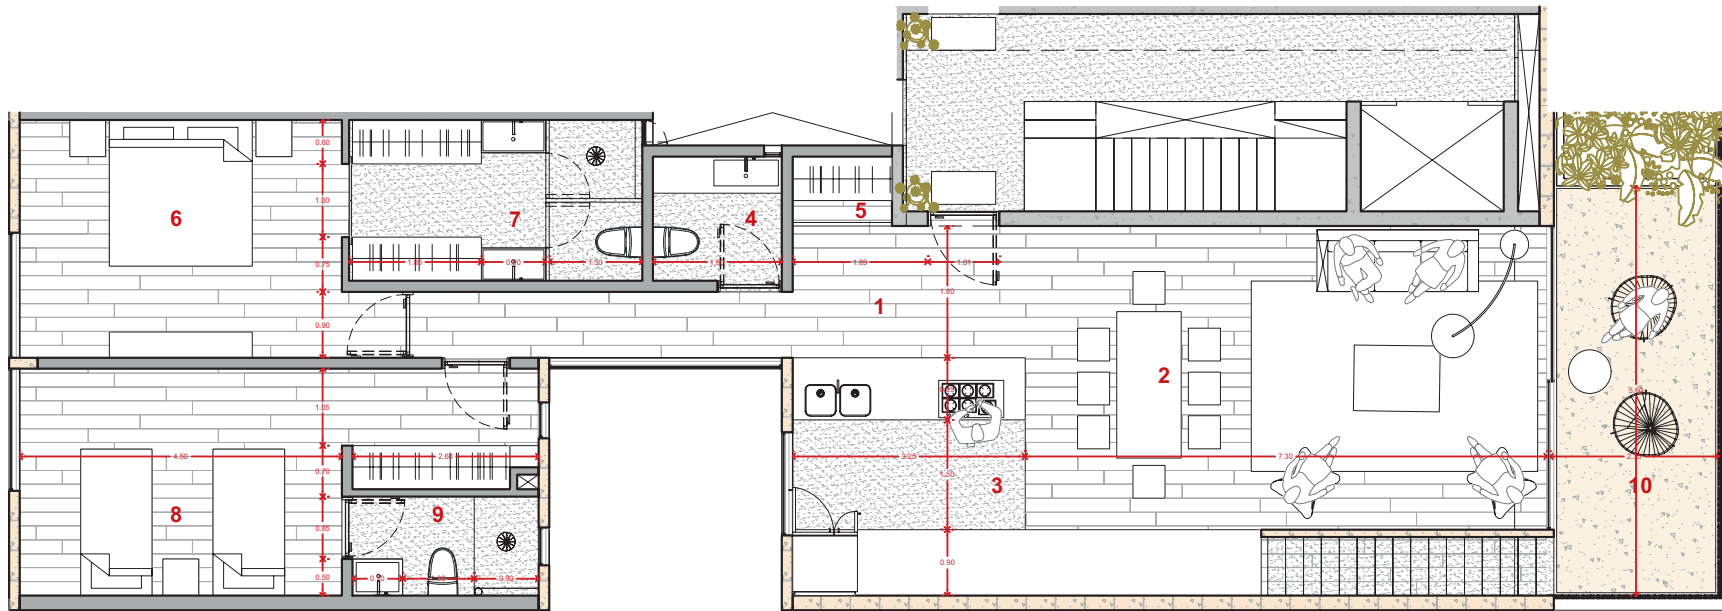

Planta Nivel 5

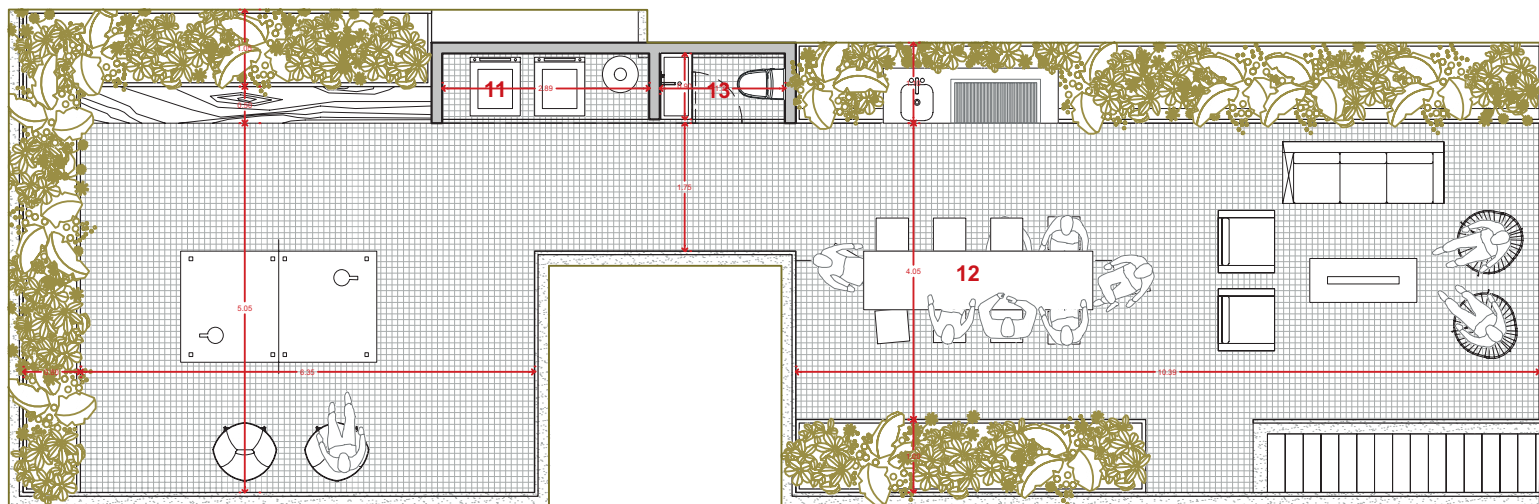

1. Estancia
2. Comedor
3. Cocina
4. Baño Visitas
5. Closet Visitas
6. Recamara Principal
7. Baño / Vestidor Principal
8. Recámara 2
9. Baño
10. Terraza
11. Cuarto Lavado
12. Roof Garden
13. Sanitario

Roof Garden