



ARQUITECTONICOS

DEPARTAMENTO 201

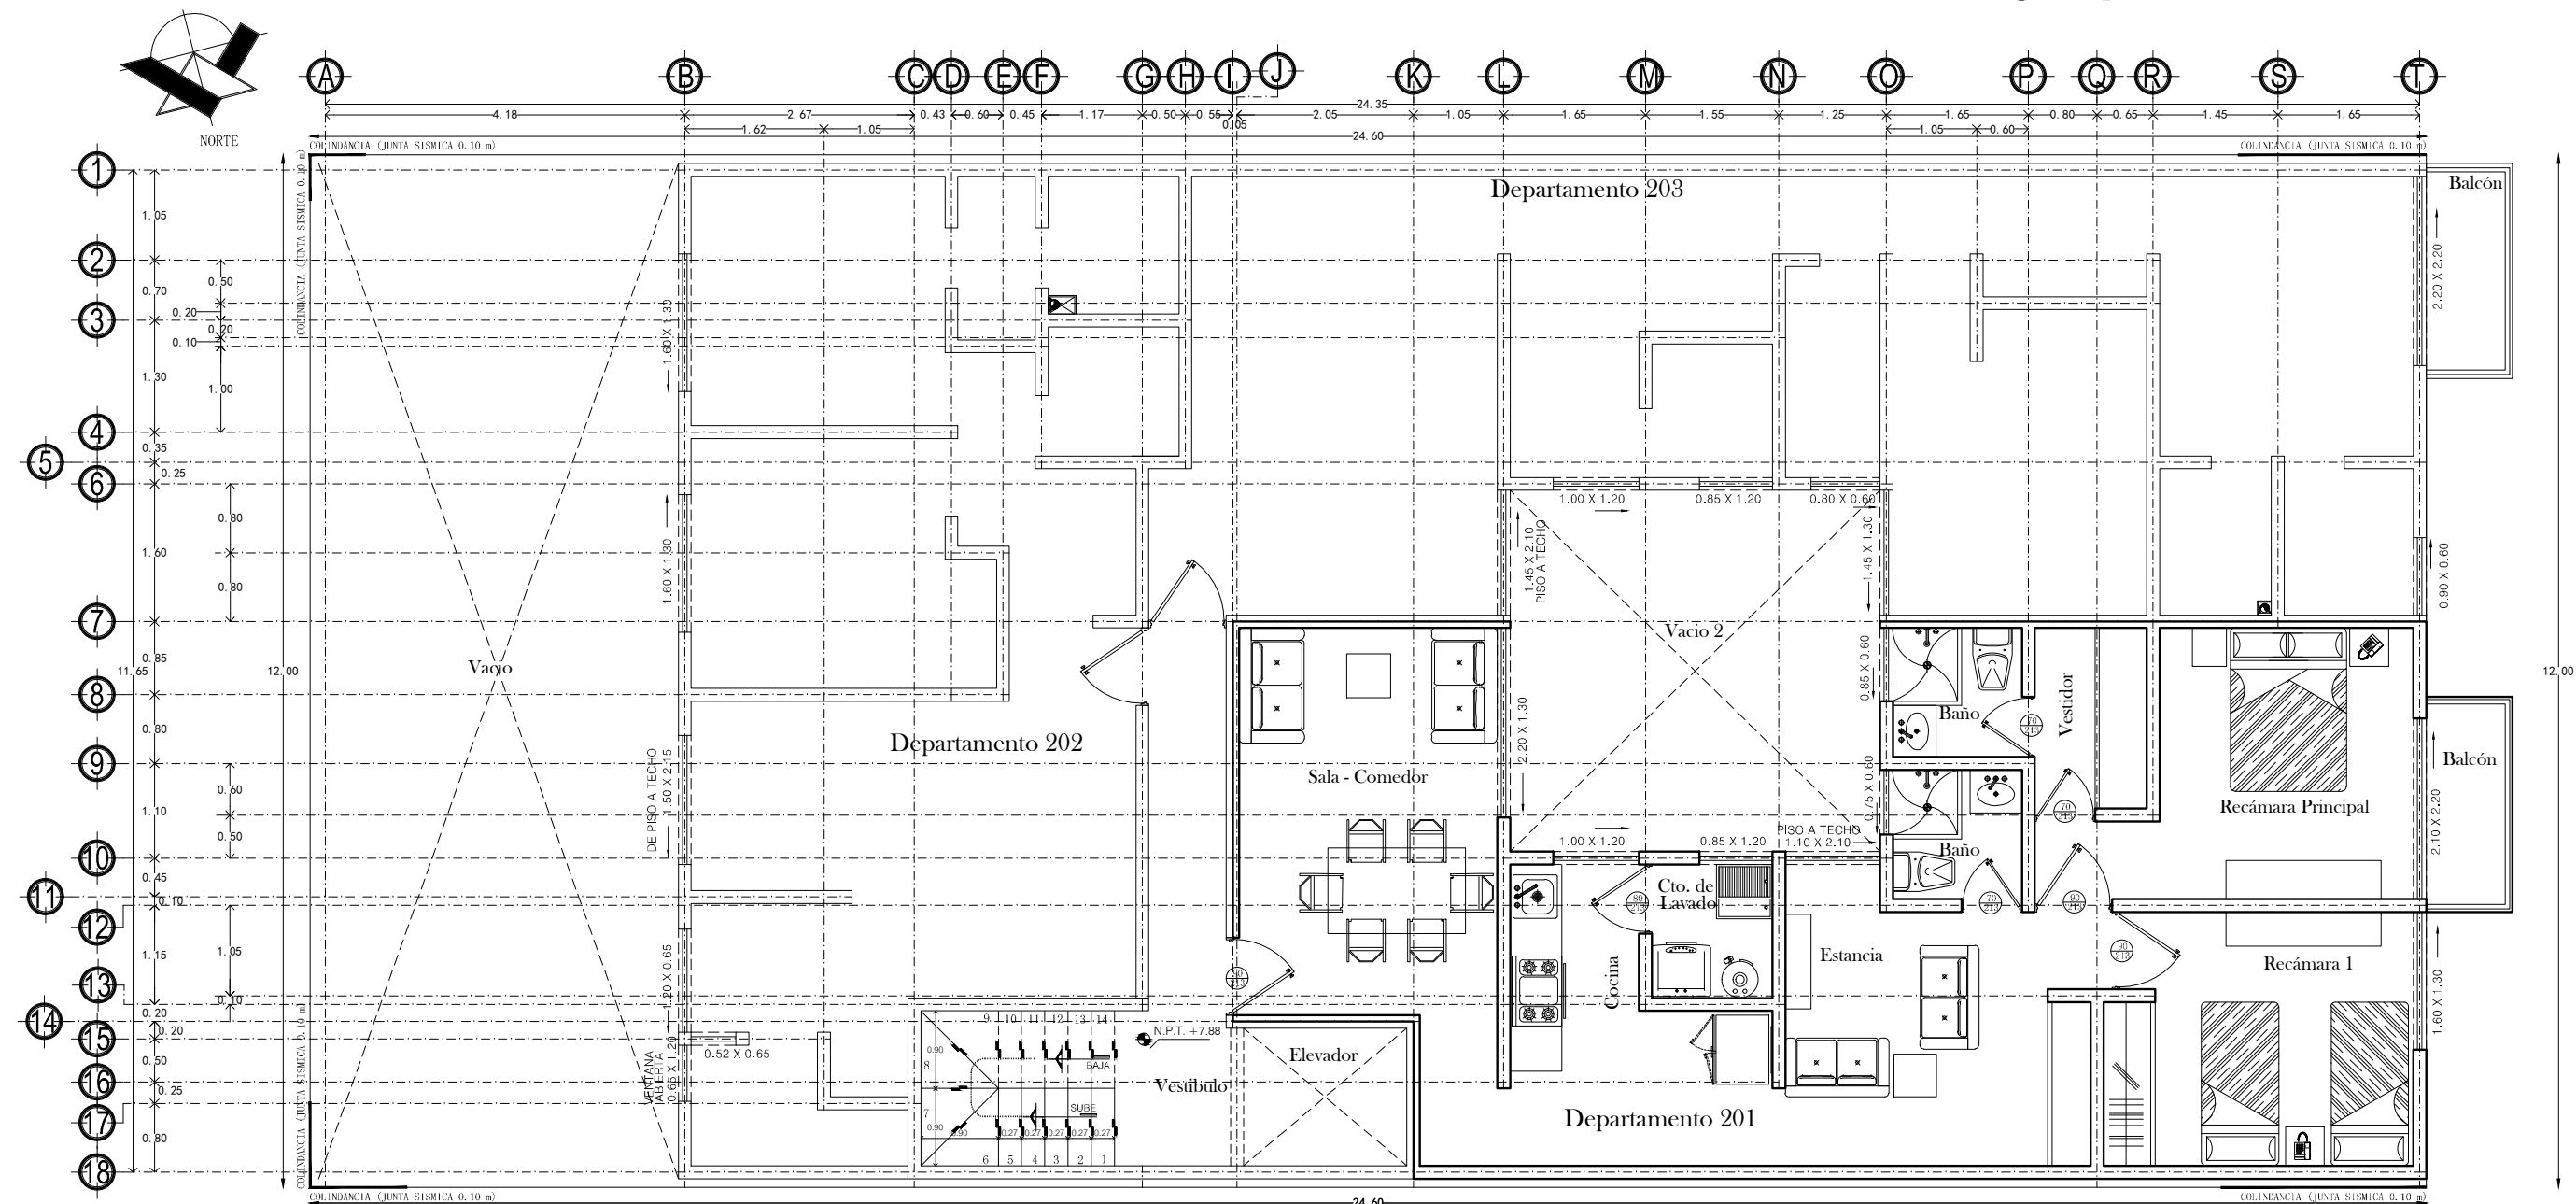

Planta 2do Nivel

AREA DE DEPARTAMENTO
= 77.0 m2

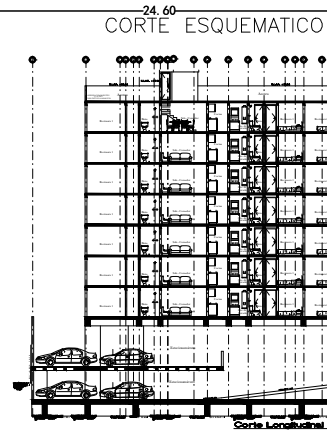

DIRECCION :
CALLE : EJE CENTRAL LAZARO CARDENAS 819
COLONIA : PORTALES SUR C.P. 03300

TIPO DE PLANO :
PLANTA ARQUITECTONICA
PLANTA ESTACIONAMIENTO

