
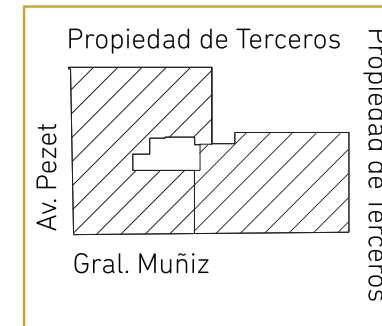


Propiedad de Terceros

Departamento 1601

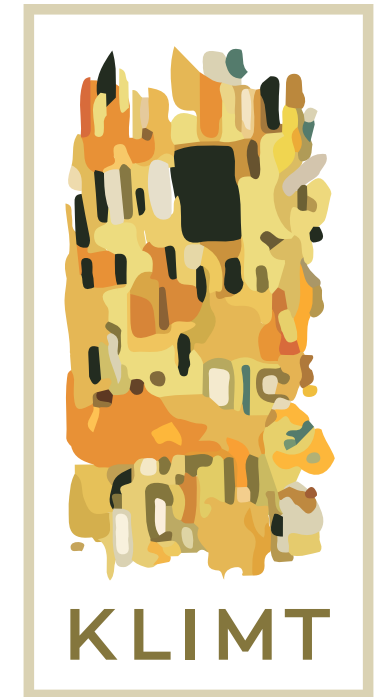

Av. Pezet

Propiedad de Terceros



DPTO. 1601

Gral. Muñiz

Escala 1 : 100

Utilice el escalímetro para medir los ambientes del departamento: 1cm. = 1mt.

Las áreas mostradas podrán estar sujetas a cambios durante el desarrollo del proyecto definitivo. La decoración, amueblamiento y equipamiento no están incluidos. Imágenes referenciales.