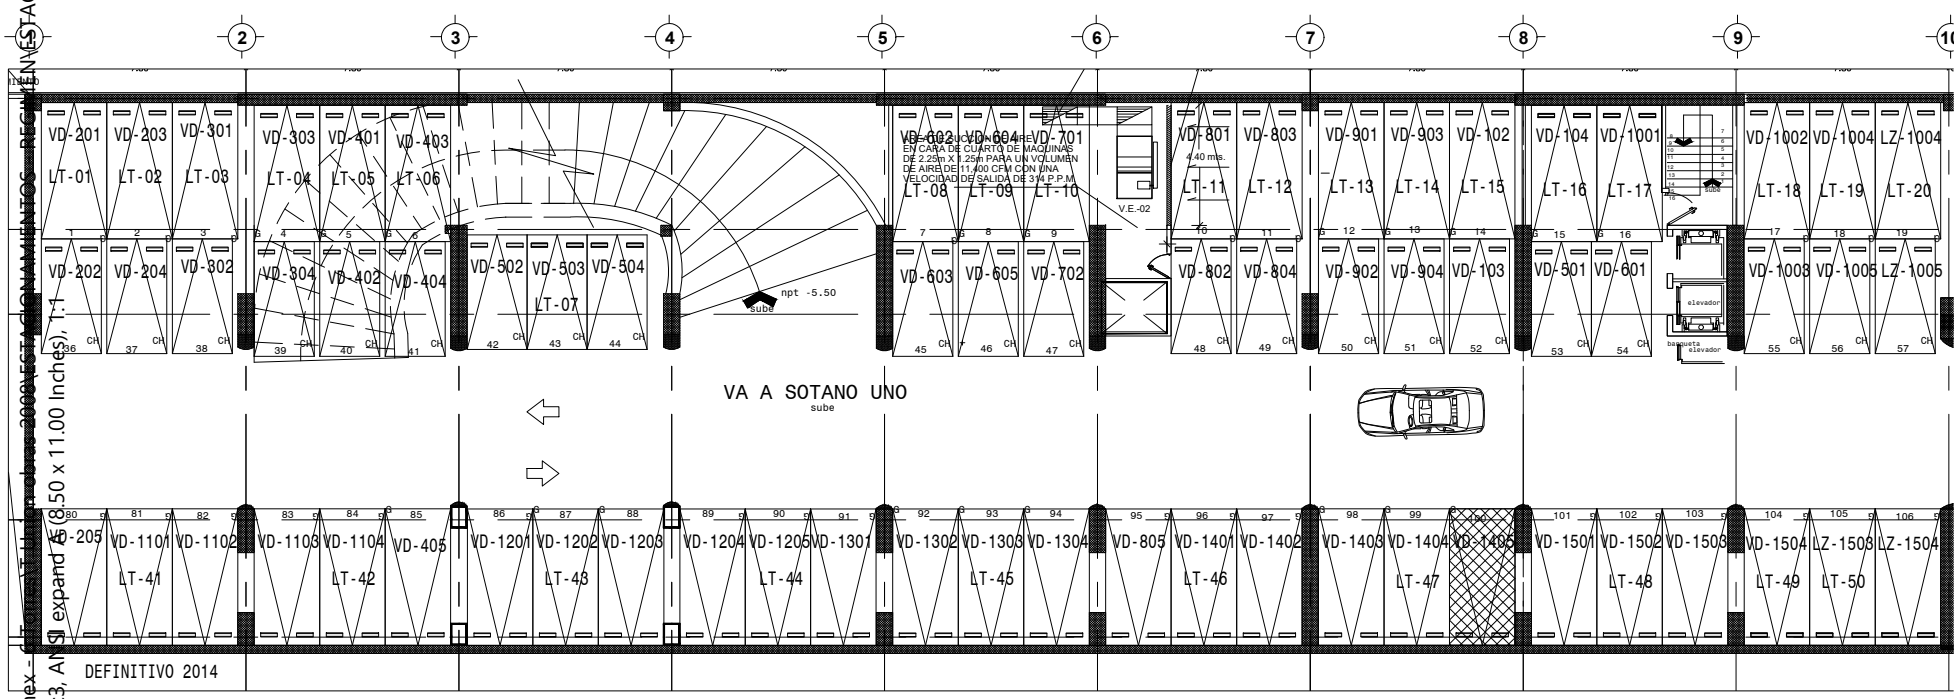


# TORRE UNION

## LUGARES DE TORRE VIDA

## DEPTO. 1405 No. 100 LT. 4

## SOTANO 2

\\TARFS01\Saturno\Construccion\Constructora\Obras\Pemex - Torre\T Union obras 2008\ESTACIONAMIENTOS - REGIMEN\ESTAC REG COND T VIDA SOTAN
carlos.martinez, AutoCAD PDF (General Documentation).pc3, ANSI expand A (8.50 x 11.00 Inches), 1:1