



FACHADA LATERAL EJE - 17

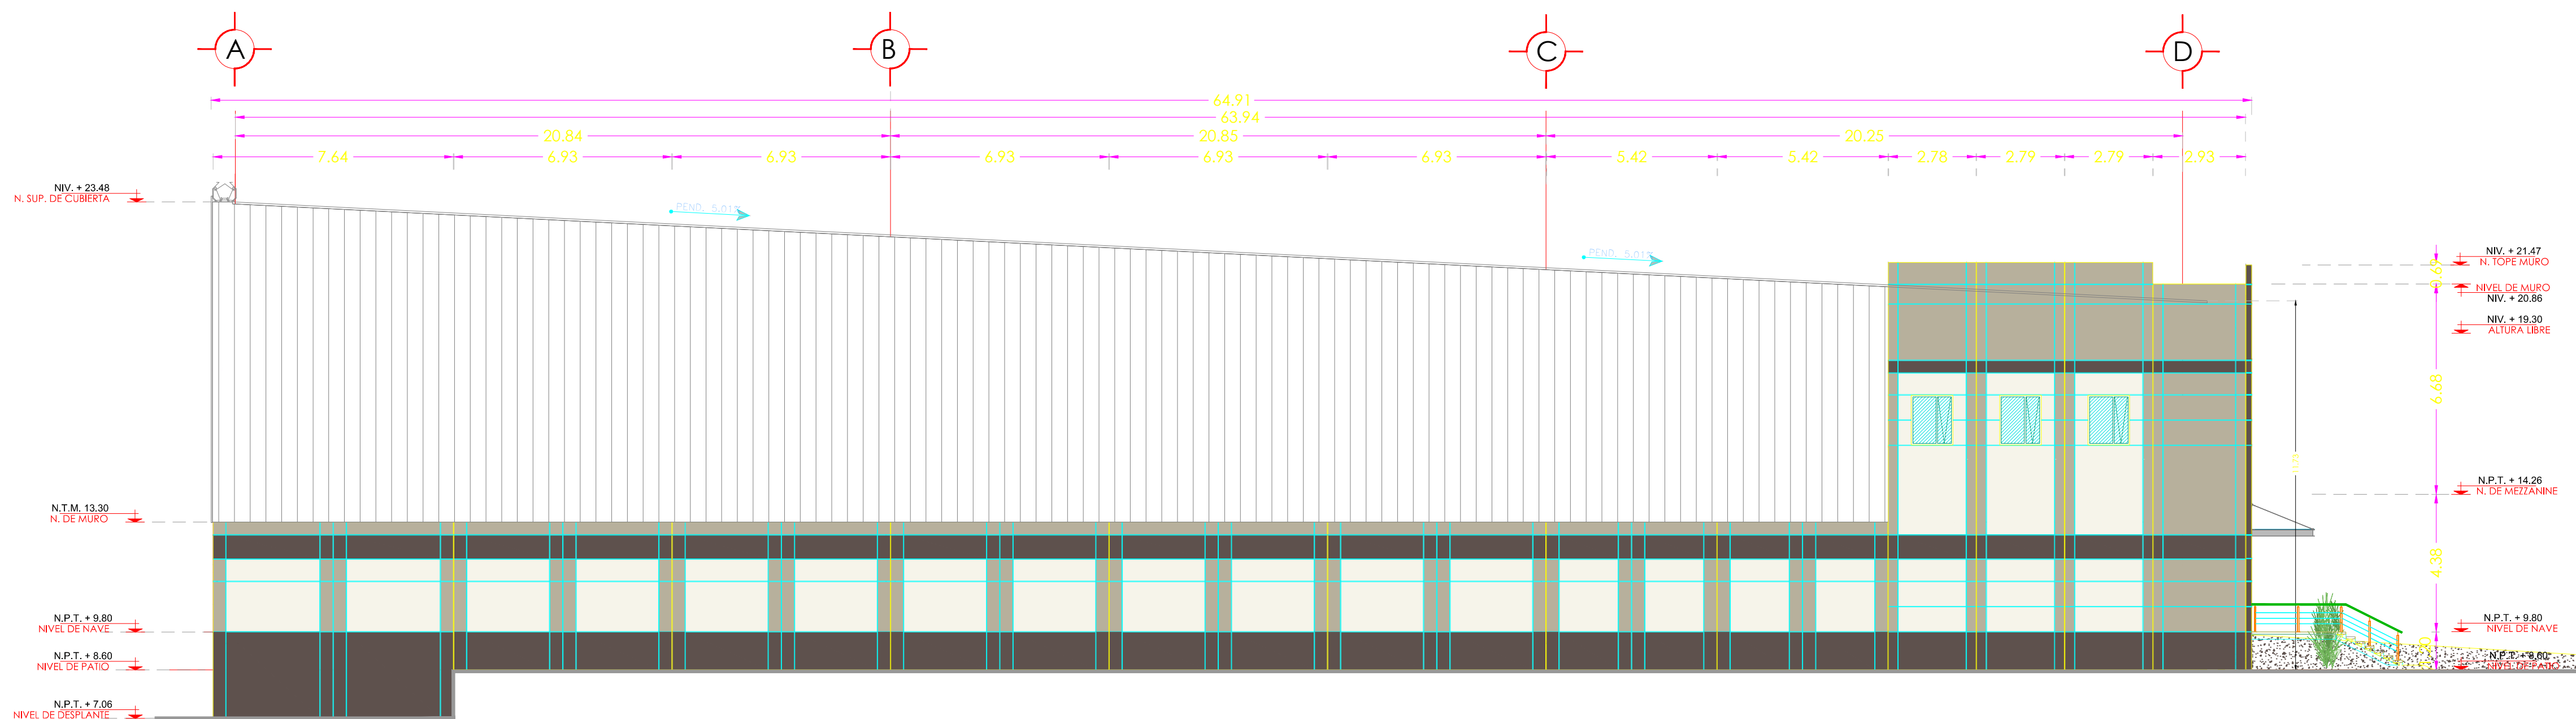

FACHADA LATERAL EJE - 1

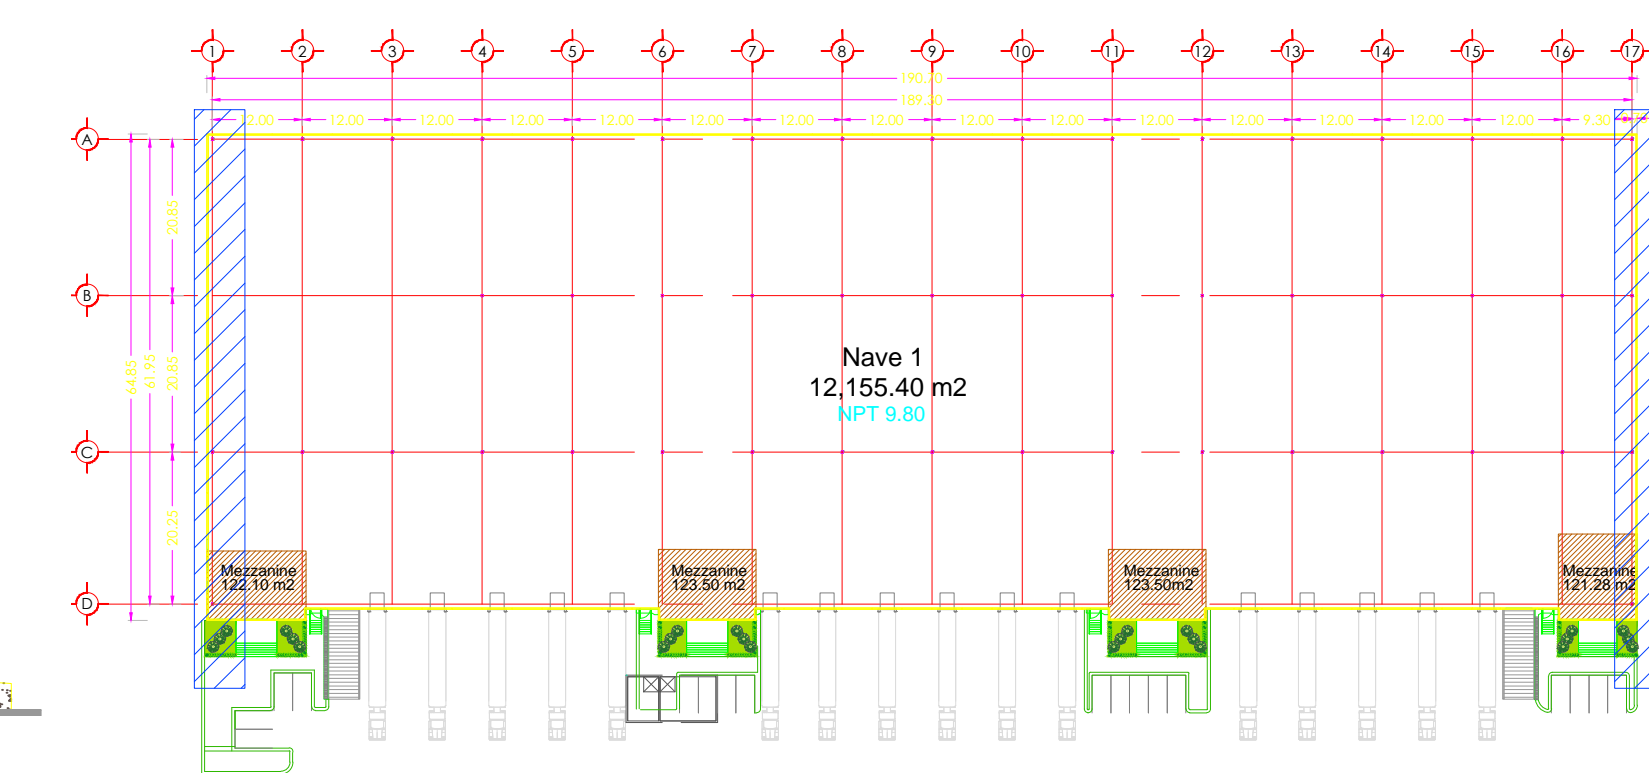

UBICACIÓN EN PLANTA

NORTE :



SIMBOLOGIA PINTURA

- JICAMA K5-01 (FONDO)
 - ALPACCI K5-06 (BASE)
 - PIMIENTA K5-12 (FUERTE)
- PINTURA TOPWALL DE COMEX

PROYECTO :	" CANCUNPARK "	
DIRECCIÓN :	CARRETERA CANCUN TULUM, KM 17. BLVD. LUIS DONALDO COLOSIO, SPM 301, MZ 07 LOTE 7-01. CIUDAD DE CANCUN, MUNICIPIO BENITO JUAREZ, QUINTANA ROO	
TIPO DE PLANO :	ARQUITECTÓNICO	
PLANO :	FACHADAS NAVE 1	
ESCALA :	1:500	FECHA : JULIO 2017
COTAS :	METROS	



CLAVE:
AN1-04B