



CASA MADEIRA



CASAS ANTIGUA


# Ubicación



Cordenadas: 14.560813, -90.724474



CASAS ANTIGUA

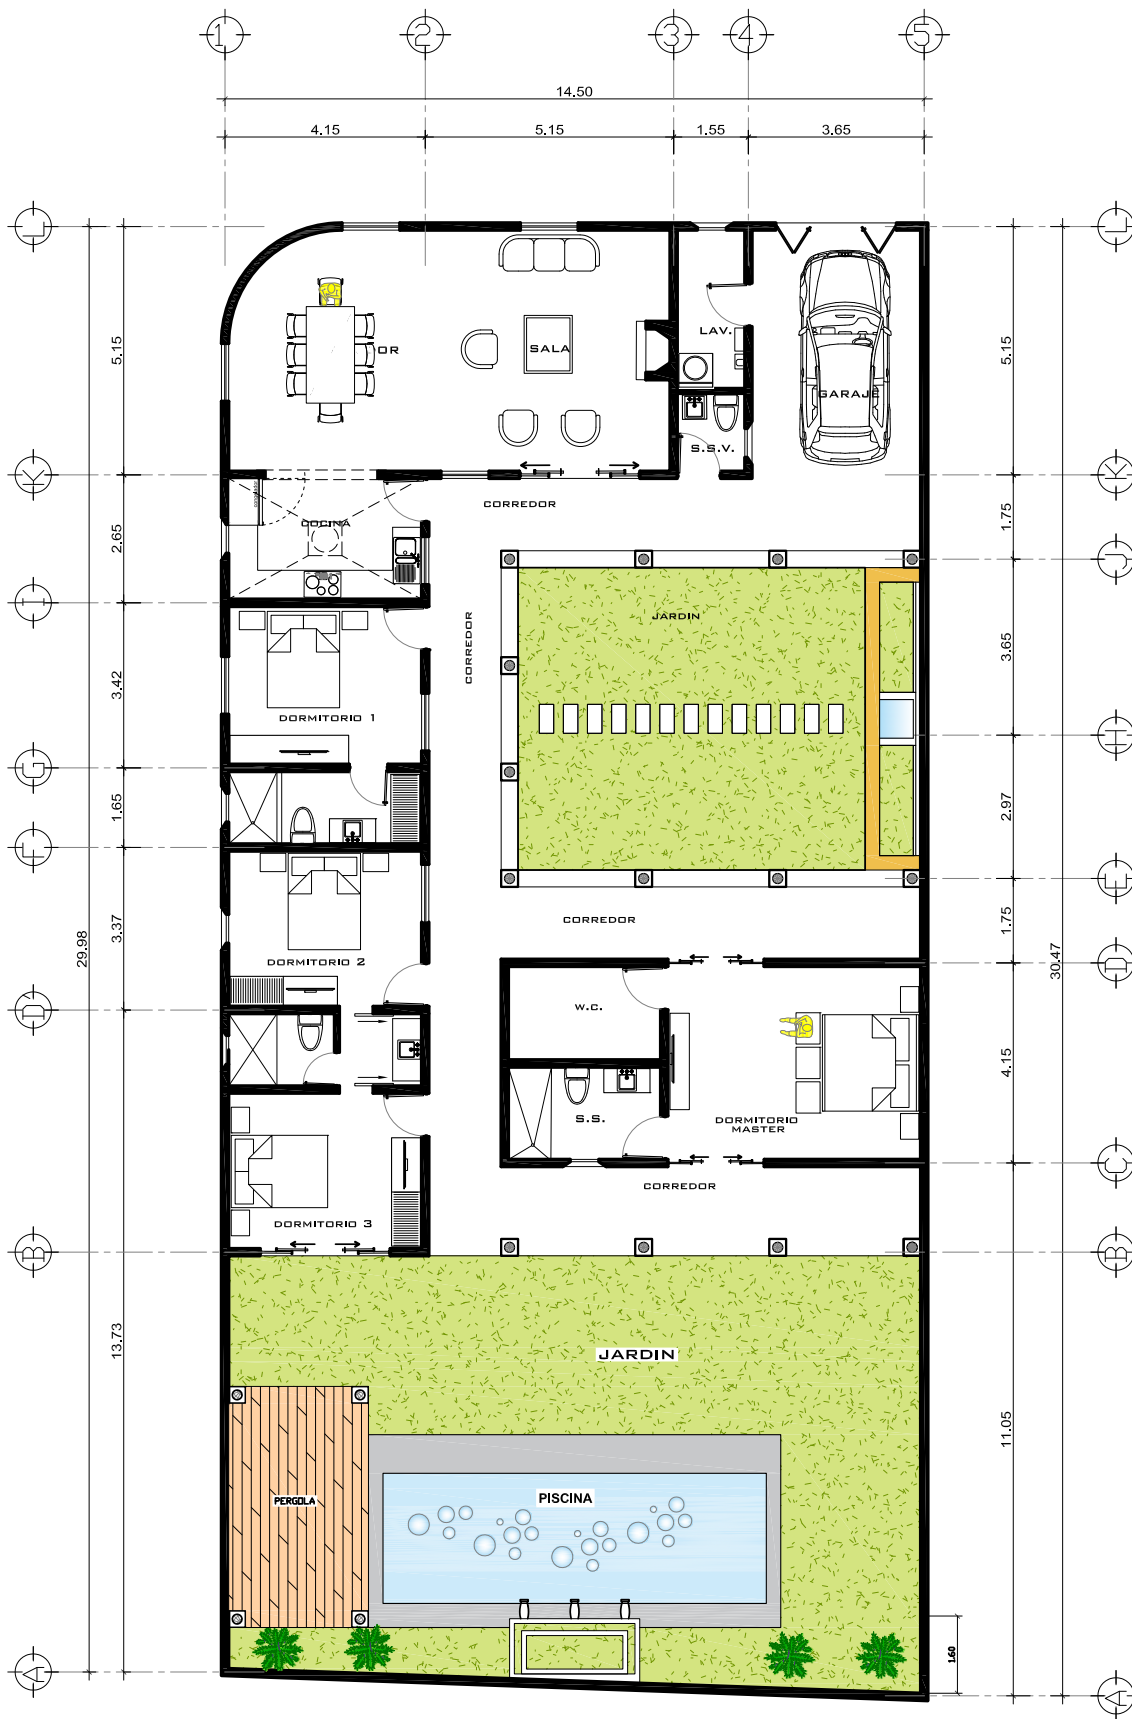


**PLANTA ARQUITECTONICA (PROPUESTA)**

0 1 2 3 4 5 m ESCALA 1:100 10 m




CASAS ANTIGUA

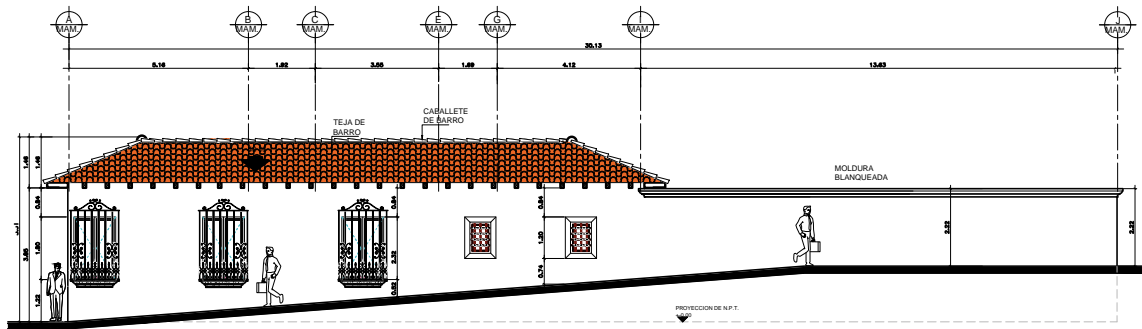

FACHADA LATERAL

ESC:1/75

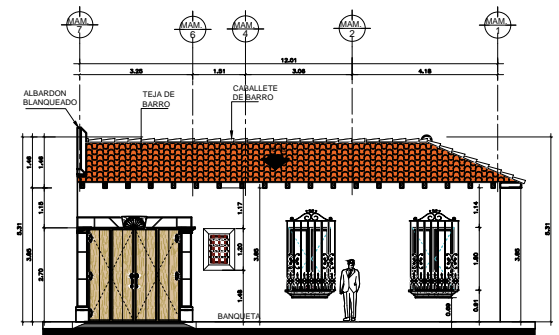

FACHADA FRONTAL (PROPUESTA)

ESC:1/75


Condominio Doña Beatriz  
Lote No. 5  
La Antigua Guatemala

Construcción: 325 mts<sup>2</sup>  
Terreno: 14.5 x 30 mts

\$779,000.00



CASAS ANTIGUA

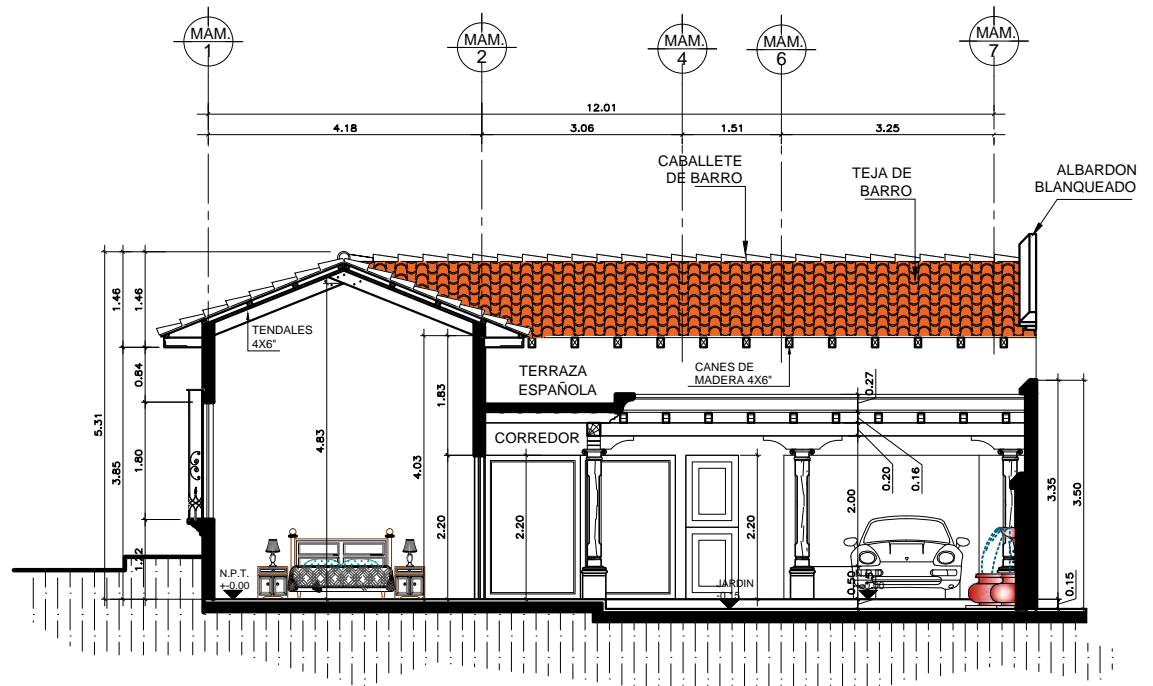

SECCION TRANSVERSAL B-B'



5

MADEIRA





















Caribbean


















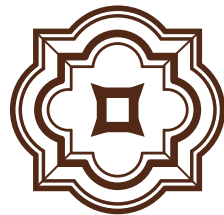

CASAS ANTIGUA