
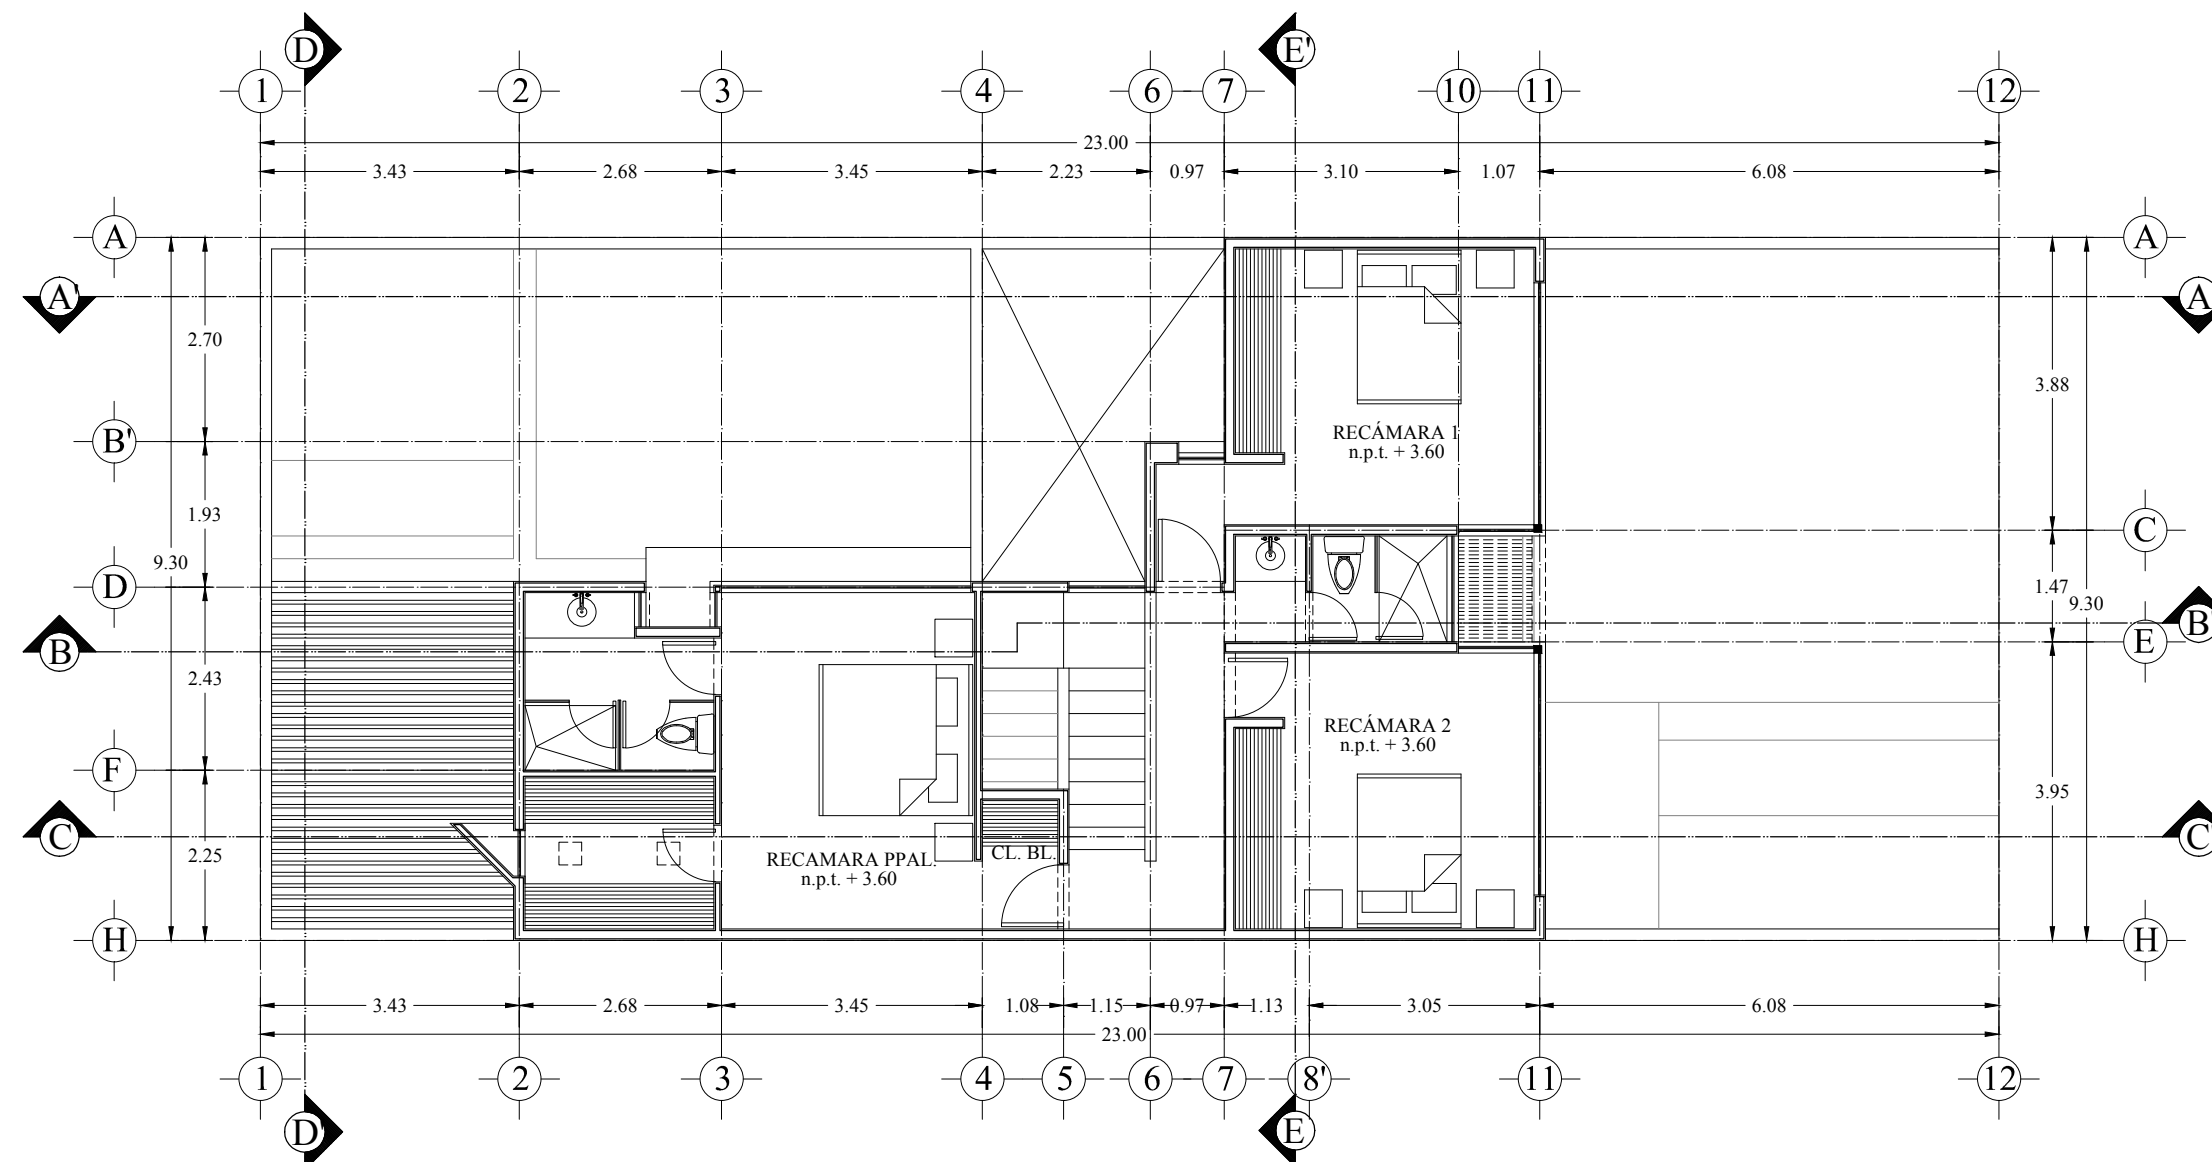



PLANTA ARQUITECTÓNICA BAJA

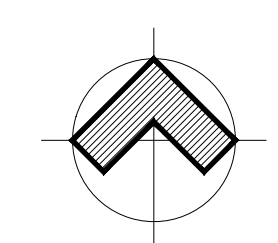

PLANTA ARQUITECTÓNICA ALTA

PLANTA ARQUITECTÓNICA

PLANO	ARQ-01
	MEDIO PLEGO / 60 X 45
PROYECTO	CASA CHOLUL VENTA 01 PROYECTO EJECUTIVO MÉRIDA, YUCATÁN
	PROPIETARIO: Lic. Efraín Ceballos Góngora.
INFORMACIÓN DEL PROYECTO	UBICACIÓN: Calle 32 #165 x 23-A y 25, Cholul, Mérida, Yucatán.
	RESPONSABLE DE OBRA:
	CÉDULA PROFESIONAL:
	NÚMERO PCM:
	DISEÑO: Arq. Roberto Rodríguez Castellanos.
	EDICIÓN: R.R.C.
	ESCALA: 1:100
	ARCHIVO:
	FECHA: 14 de Agosto de 2018
	NUMERO DE REVISIÓN:
DISEÑO	OBSERVACIONES:
	 roca_arquitectura@hotmail.com  Arq. Roberto Rodríguez Castellanos.