



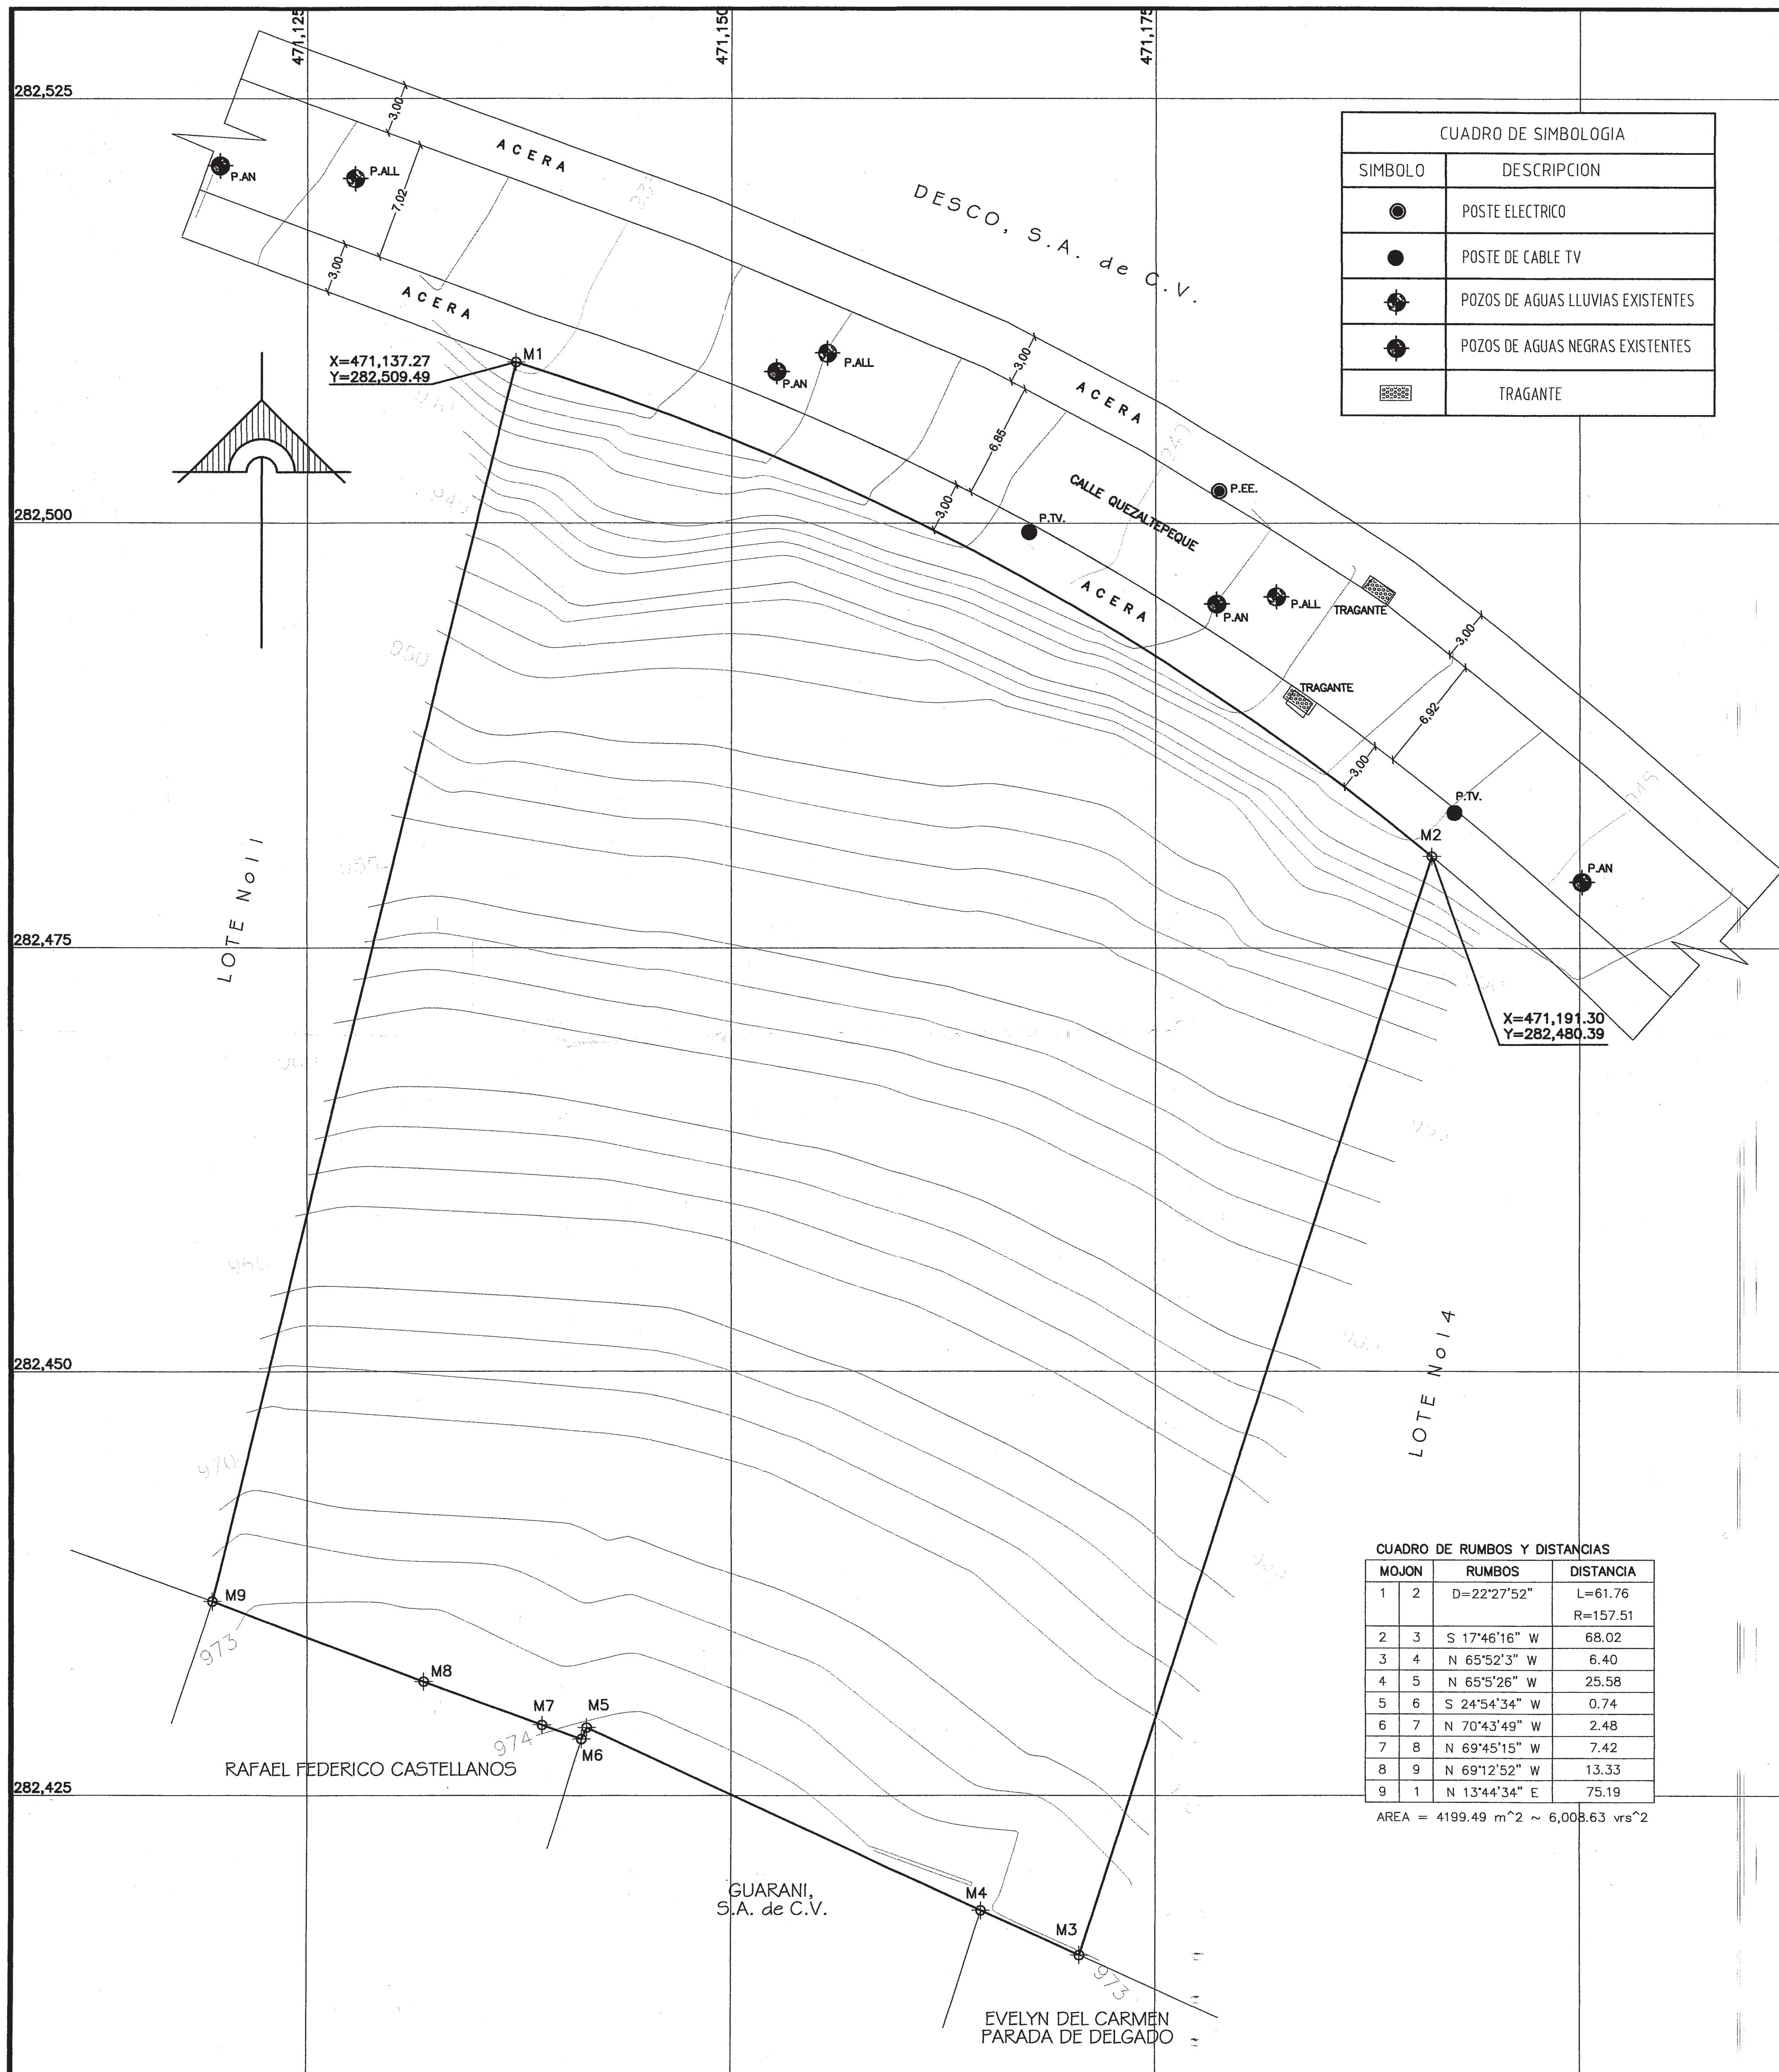

CUADRO DE SIMBOLOGIA	
SIMBOLO	DESCRIPCION
●	POSTE ELECTRICO
●	POSTE DE CABLE TV
⊙	POZOS DE AGUAS LLUVIAS EXISTENTES
⊙	POZOS DE AGUAS NEGRAS EXISTENTES
■	TRAGANTE

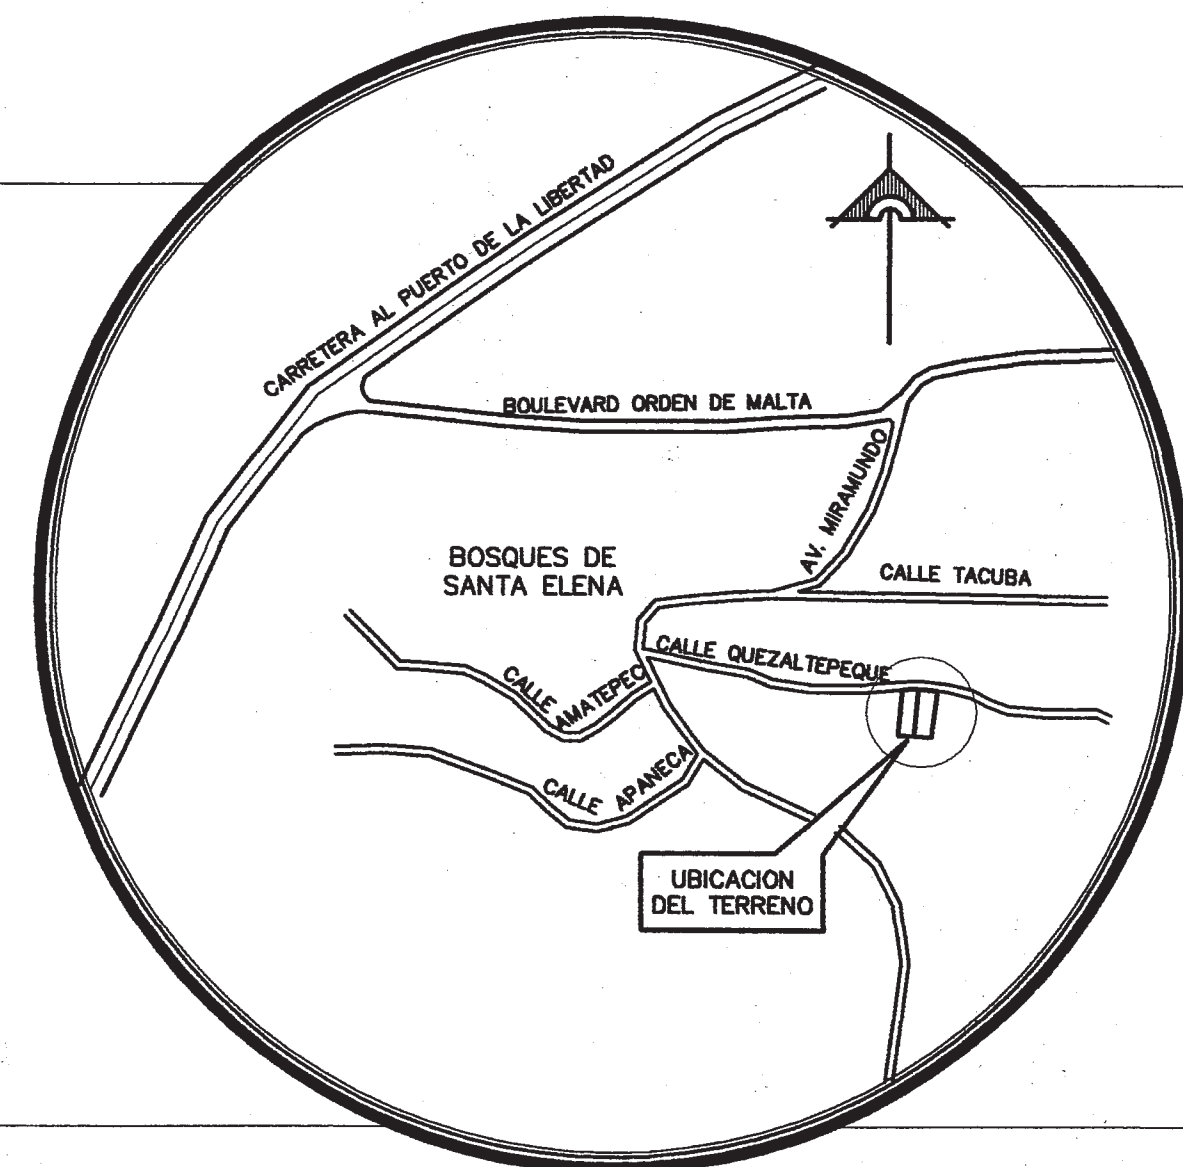

ESQUEMA DE UBICACION
SIN ESCALA

CUADRO DE RUMBOS Y DISTANCIAS		
MOJON	RUMBOS	DISTANCIA
1 2	D=22°27'52"	L=61.76 R=157.51
2 3	S 17°46'16" W	68.02
3 4	N 65°52'3" W	6.40
4 5	N 65°5'26" W	25.58
5 6	S 24°54'34" W	0.74
6 7	N 70°43'49" W	2.48
7 8	N 69°45'15" W	7.42
8 9	N 69°12'52" W	13.33
9 1	N 13°44'34" E	75.19

AREA = 4199.49 m² ~ 6,008.63 vrs²

CUADRO DE SELLOS	
PROYECTO PLANO TOPOGRAFICO	
UBICACION: BOSQUES DE SANTA ELENA, CALLE QUEZALTEPEQUE, AV. MIRAMUNDO, LOTE No. 12 y 13, BLOCK No. 2, J/ANTIGUO CUSCATLAN, DEPARTAMENTO DE LA LIBERTAD	
PROPIETARIO	
CONTENIDO ALTIMETRIA Y PLANIMETRIA	VINCULACION CATASTRAL MATRICULA: 30027427-00000 SECTOR O MAPA: 0501U03
PRESENTA Registro Nacional de Arquitectos e Ingenieros Candelario Rafael Calderón Flores No IC 0562 INGENIERO CIVIL	AREA 4,199.49M2 = 6,008.63V2
LEVANTO: EDUARDO SANTELIZ CALCULO: RODRIGO CALDERON	ESCALA: 1:200 FECHA: OCT.-2018 HOJA No. 1/1