


Limite de Propiedad

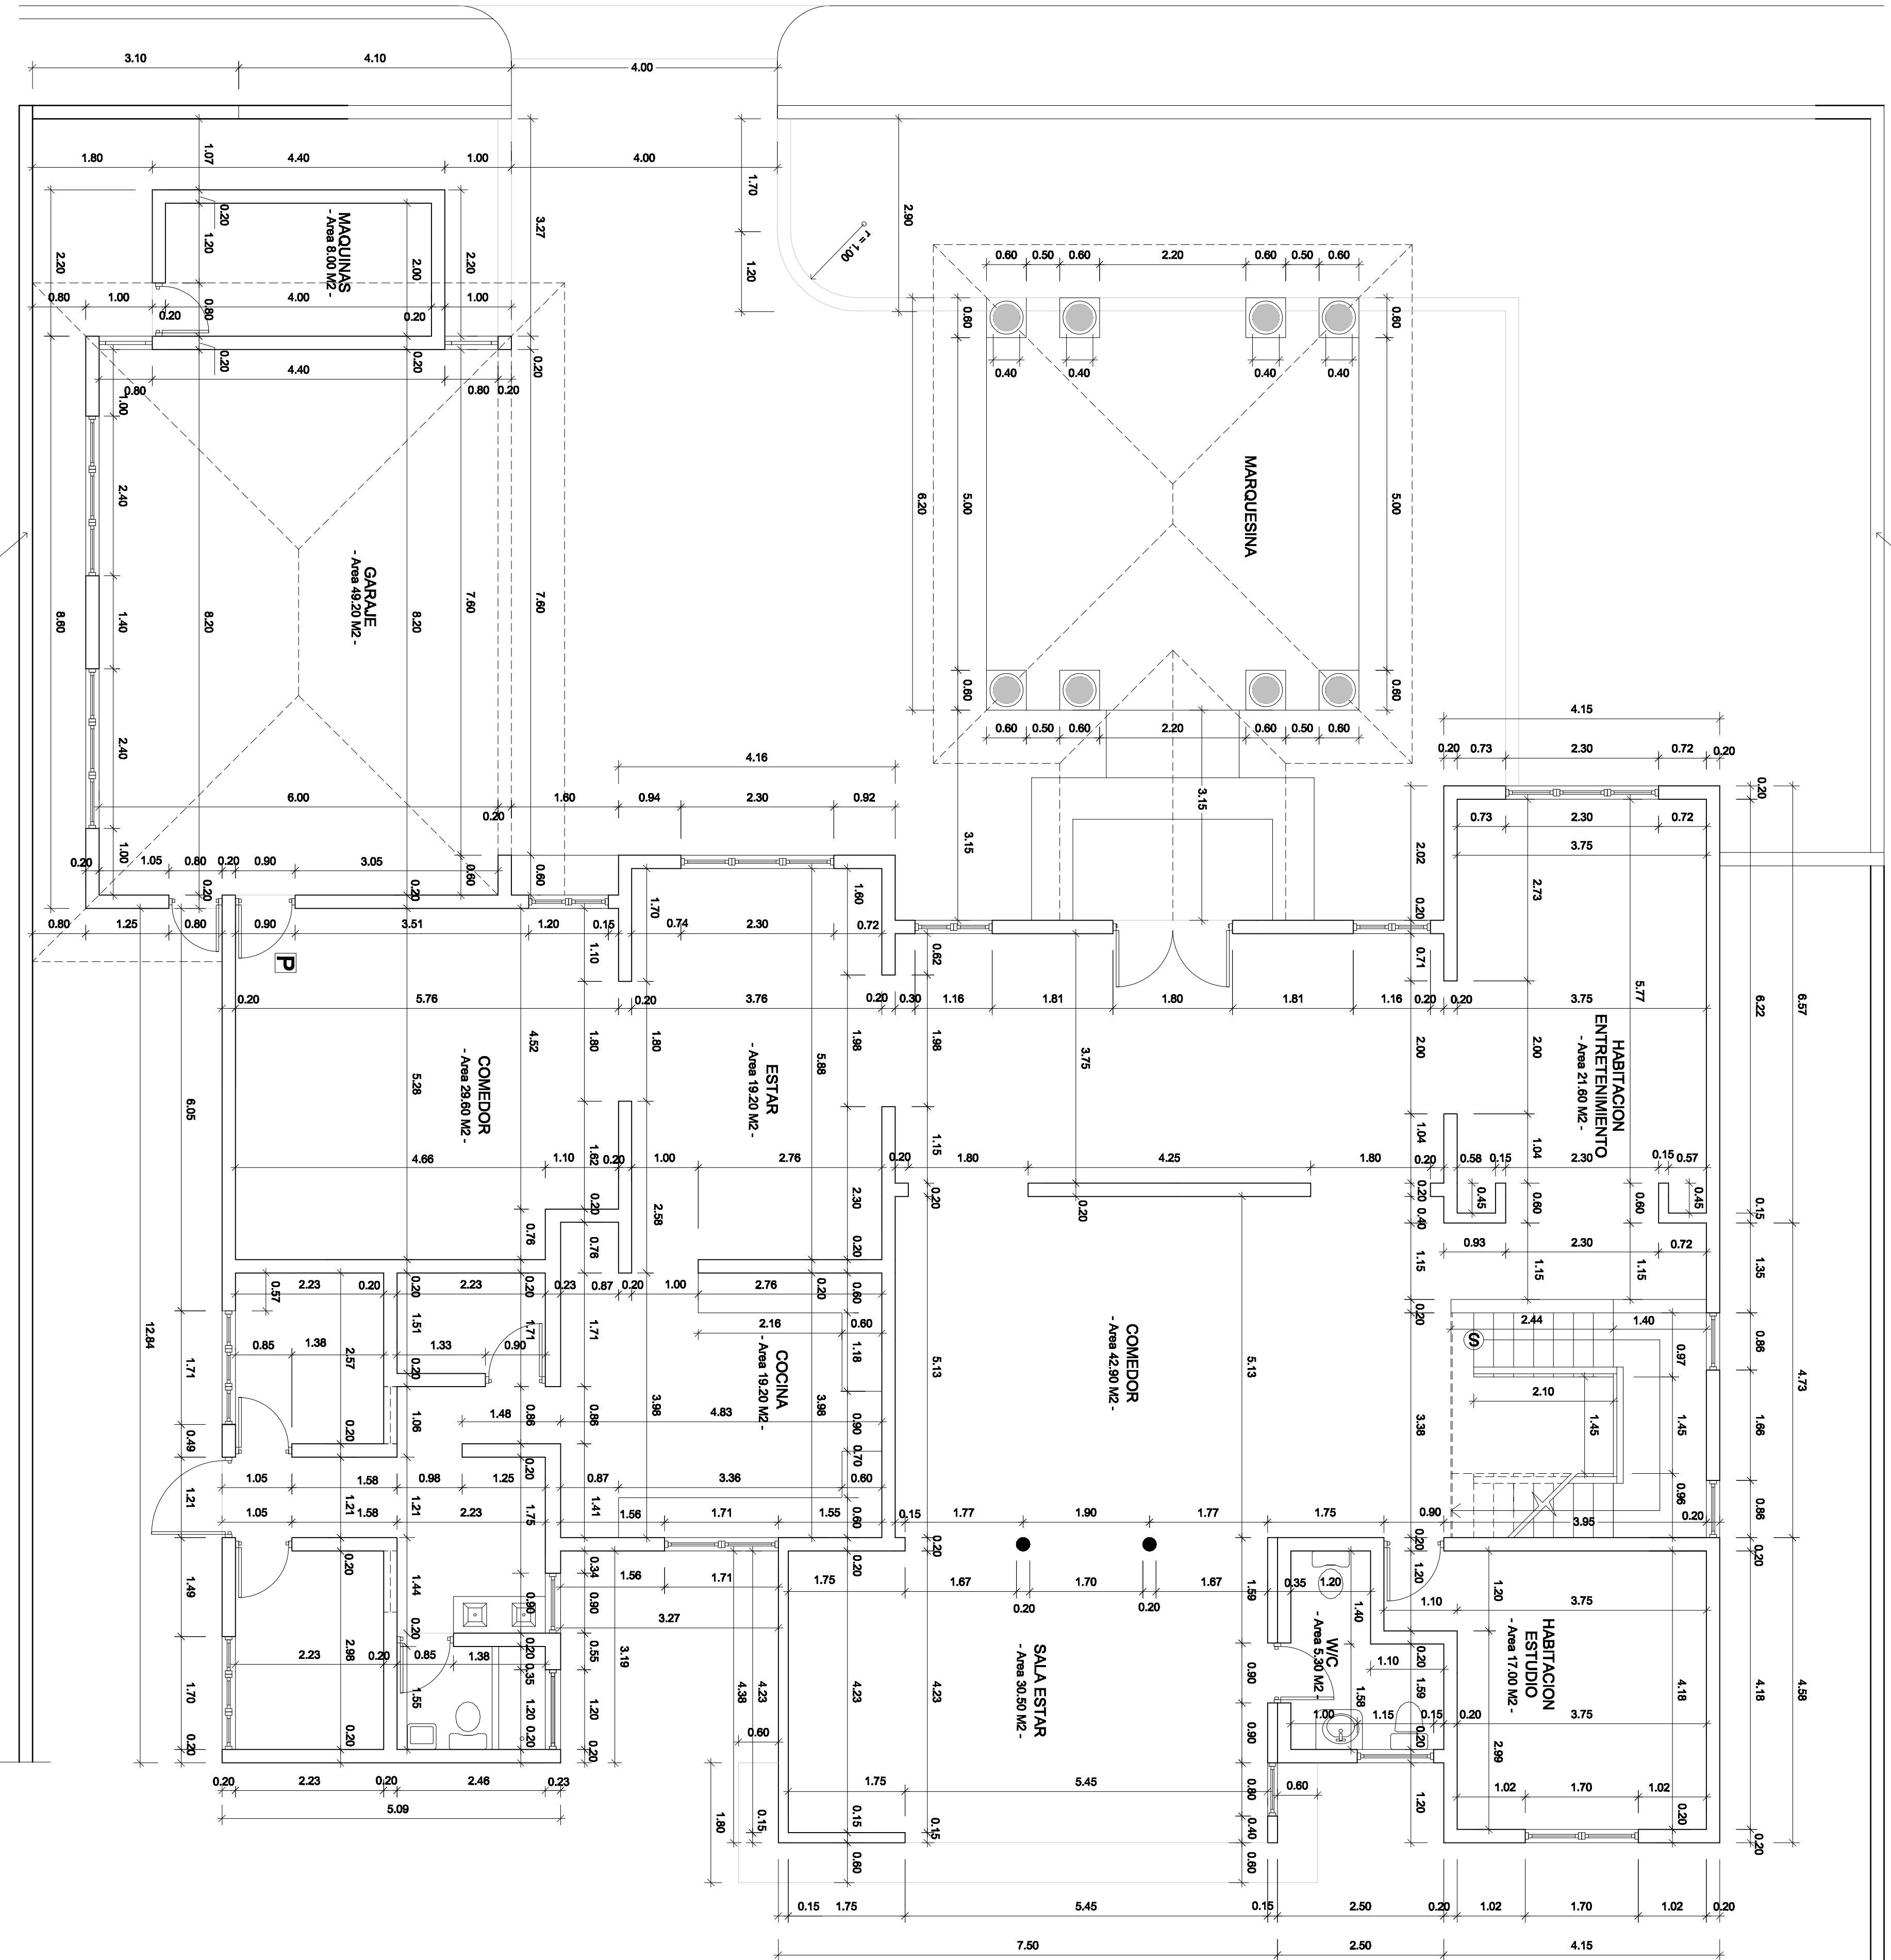

Limite de Propiedad

LEYENDA

- MURO A CONSTRUIR
- MURO A CONSERVAR
- MURO A DEMOLER
- HUECO PARA MUEBLE
- HUECO PARA PUERTA
- HUECO PARA VENTANA

NOTAS

ALGUNAS DIMENSIONES PUEDEN PRESENTAR ERRORES MINIMOS

PROYECTO:

PROPUESTA REMODELACION CAONABO # 12

TODAS LAS DIMENSIONES DEBERAN SER VERIFICADAS EN EL TERRENO.

PROPIETARIO:

TITULO HOJA:

PLANTA DIMENSIONADA NIVEL 1

ESCALA:	FECHA:	DISEÑO:
1:50	ENERO 2004	ARQ. F. JIMENEZ
PROYECTO:	PLANO NUMERO:	
1-04	X	X X

PLANTA DIMENSIONADA NIVEL 1

ESCALA 1:50