

Proyecto: Privada Ka'an
Propietario: Grupo Mulaho S de RL de CV.
Ubicación: Temozón, Yucatán

Simbología:

■ Área Verde

Escala: 1:400
Plano: Planta de Conjunto
Acotaciones: metros
Fecha: 6 de Junio de 2019


CUADRO DE AREAS

Áreas Terreno :	
Área Total Privativa =	14,775.45 m ²
Área Común (Verde y Casa Club) =	1,517.23 m ²
Área Vialidad (Calle y Banqueta) =	3,886.55 m ²
Área Total Terreno =	20,179.23 m ²
Áreas Construcción :	
Área Casa Club =	173.50 m ²
Área Acceso Vehicular y Caseta =	73.75 m ²
Área Total Construcción Común =	247.25 m ²

Firma P.C.M.

Ing. Eduardo Roger Novelo Alvarado
N-027
CED. PROF: 3350419

Localización Específica:

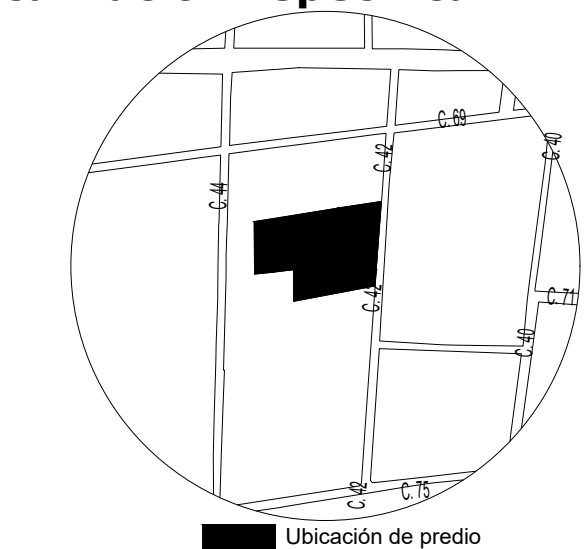


Localización General:



Escala Gráfica:



Norte:

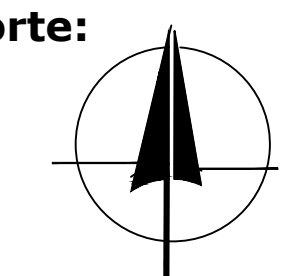

Plano:

ARQ-01

CALLE

TERRENO BALDÍO

CALLE BLANCA

TERRENO BALDÍO COLINDANTE


TERRENO BALDÍO

CALLE 42

TABLA-RESUMEN DE SUPERFICIES

No. Lote	Medida de frente de terreno	Superficie Total
1	16.01 m.	468.98 m ²
2	15.48 m.	398.61 m ²
3	15.48 m.	398.61 m ²
4	15.48 m.	398.61 m ²
5	15.48 m.	398.61 m ²
6	15.48 m.	398.61 m ²
7	15.48 m.	398.61 m ²
8	15.48 m.	398.61 m ²
9	15.48 m.	398.61 m ²
10	14.82 m.	813.14 m ²
11	14.96 m.	860.78 m ²
12	15.00 m.	461.25 m ²
13	21.13 m.	694.46 m ²
14	19.58 m.	614.86 m ²
15	15.50 m.	436.07 m ²
16	15.50 m.	428.83 m ²
17	15.50 m.	421.59 m ²
18	15.50 m.	414.36 m ²
19	14.62 m.	713.16 m ²
20	14.64 m.	695.57 m ²
21	15.50 m.	399.13 m ²
22	15.50 m.	399.13 m ²
23	11.27 m.	359.10 m ²
24	15.07 m.	374.65 m ²
25	15.07 m.	374.65 m ²
26	15.07 m.	374.65 m ²
27	15.07 m.	374.65 m ²
28	13.56 m.	402.85 m ²
29	20.25 m.	423.52 m ²
30	14.50 m.	360.39 m ²
31	14.50 m.	360.40 m ²
32	14.50 m.	360.40 m ²
		14,775.45 m²

TERRENO BALDÍO COLINDANTE

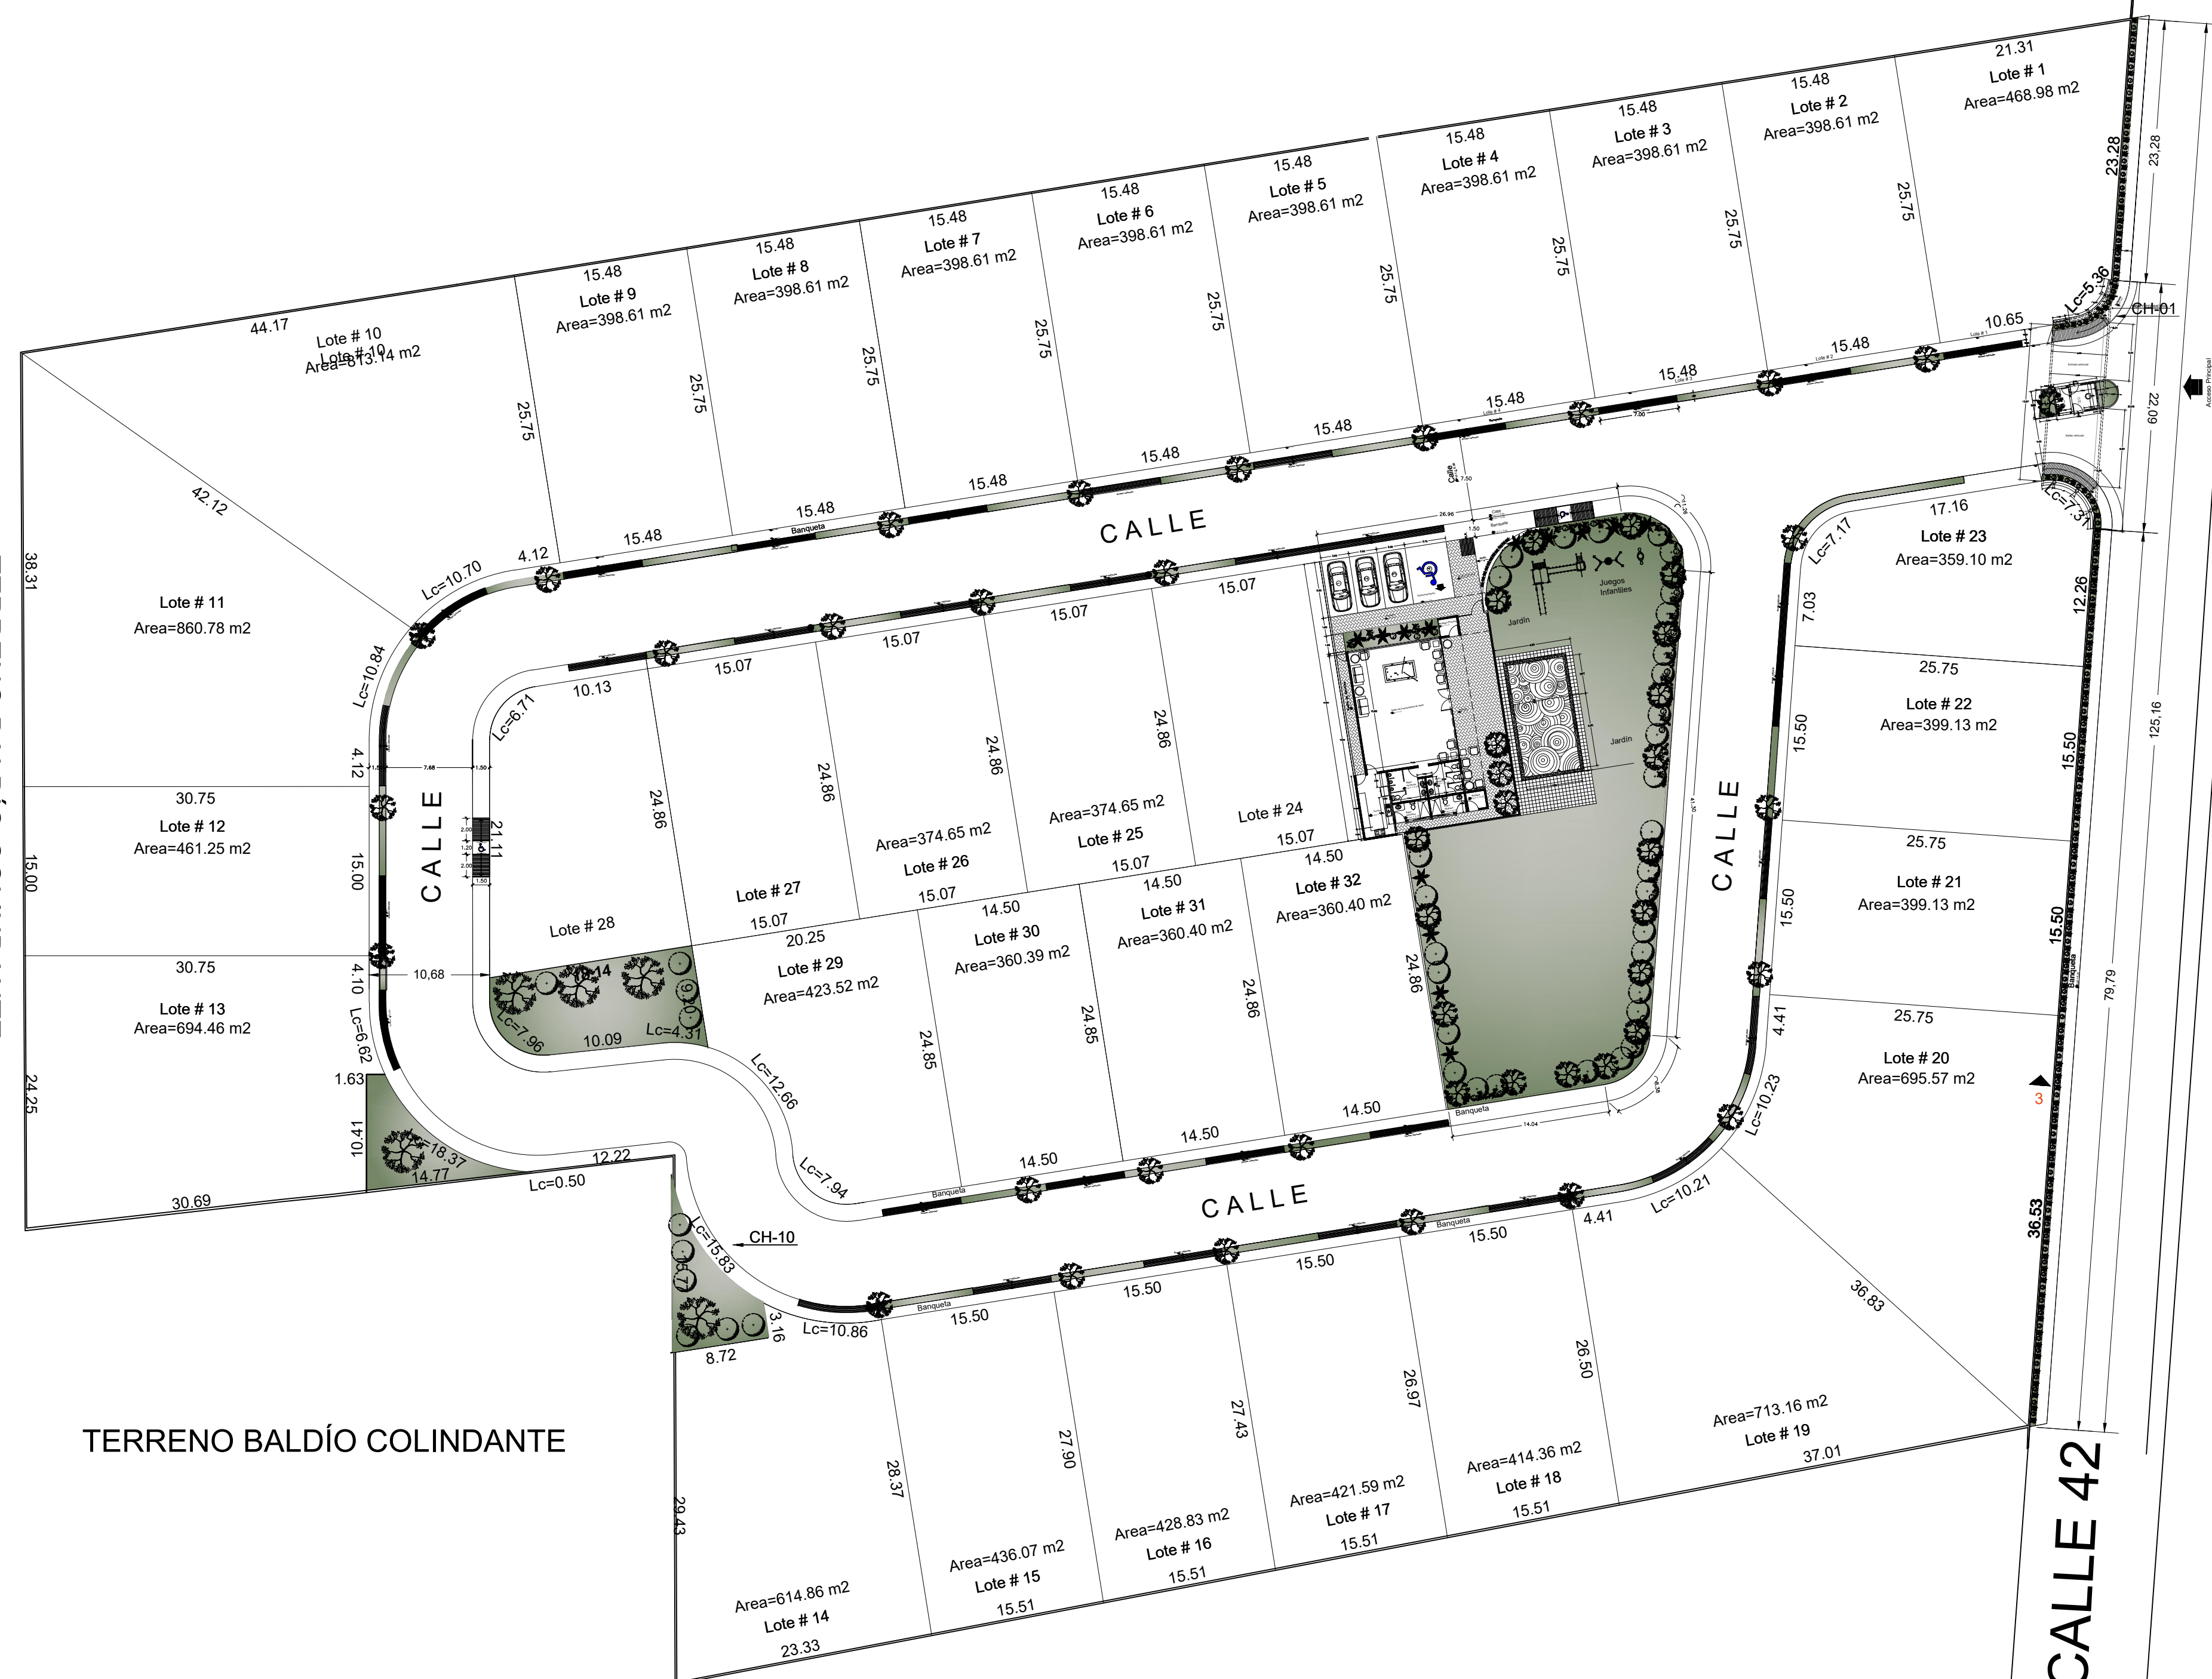

TERRENO BALDÍO COLINDANTE

TERRENO BALDÍO

TERRENO BALDÍO

CALLE 44