

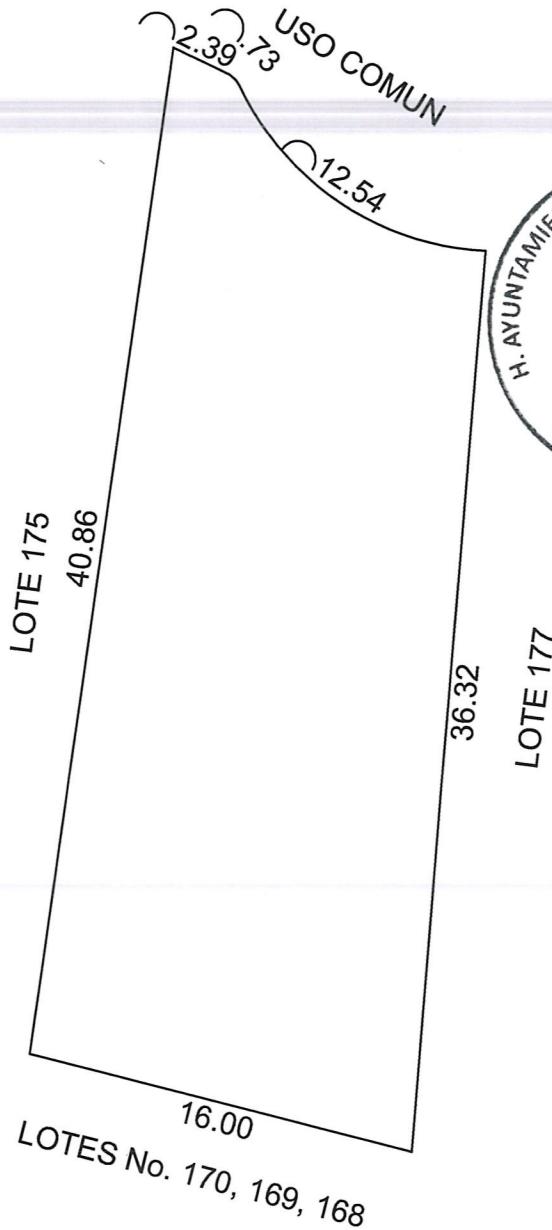


ACTUALIZACION

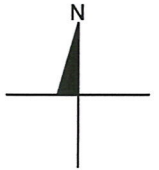


H. AYUNTAMIENTO 2024-2027
CRECIENDO CON RESULTADOS

LOCALIZACIÓN

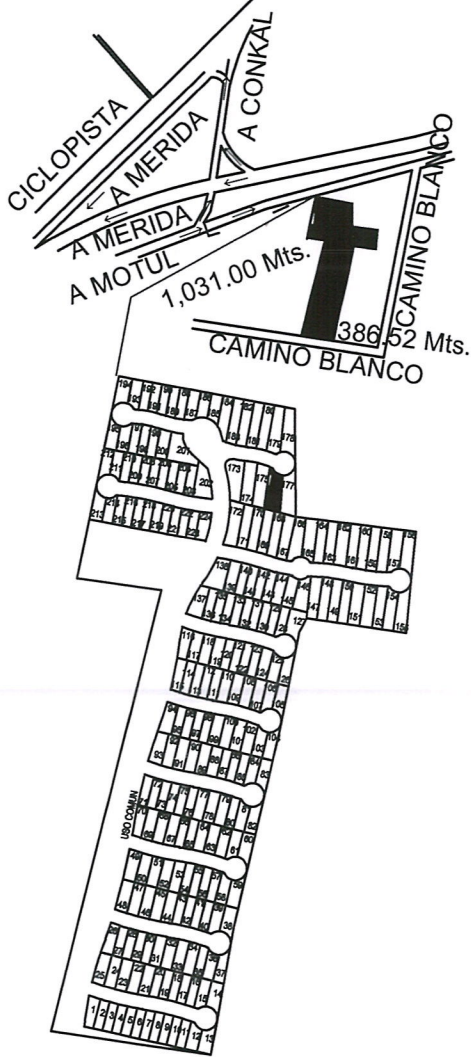

ESCALA 1:300

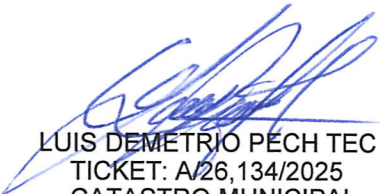NO.CAT.	FINCA	TABLAJE	FRACCIONAMIENTO	LOCALIDAD	MUNICIPIO	CLASE	USO			
8725		8725		CONKAL	CONKAL	RUSTICO	SOLAR			
DIBUJÓ:  LUIS DEMETRIO PECH TEC TICKET: A/26,134/2025 CATASTRO MUNICIPAL				CONDOMINIO:	"ZENDERA"	NIVEL:	-			
						LOTE:	176			
				ÁREA TOTAL DE TERRENO:					113,099.89 M2	
				ÁREAS TOTALES					SUPERFICIE (M2)	
				USO PRIVADO (CONSTRUCCIÓN)					-	
				USO PRIVADO (TERRENO)					73,189.53 M2	
				COMÚN DE TERRENO					39,910.36 M2	
				COMÚN DE CONSTRUCCIÓN					386.25 M2	
				CUOTA DE PARTICIPACIÓN:					0.75576 %	
				ÁREAS DEL DEPARTAMENTO						
				USO PRIVADO (CONSTRUCCIÓN)					-	
				USO PRIVADO (TERRENO)					553.14 M2	
				COMÚN DE TERRENO					301.63 M2	
				COMÚN DE CONSTRUCCIÓN					2.92 M2	
				AVALÚO CATASTRAL						
VALOR TOTAL DE CONSTRUCCIONES					\$					
CONKAL, YUC. A 25 DE ABRIL DE 2025					VALOR CATASTRAL TOTAL \$					

LUIS DEMETRIO PECH TEC
TICKET: A/26,134/2025
CATASTRO MUNICIPAL

PERITO VALUADOR:

REVISÓ: