



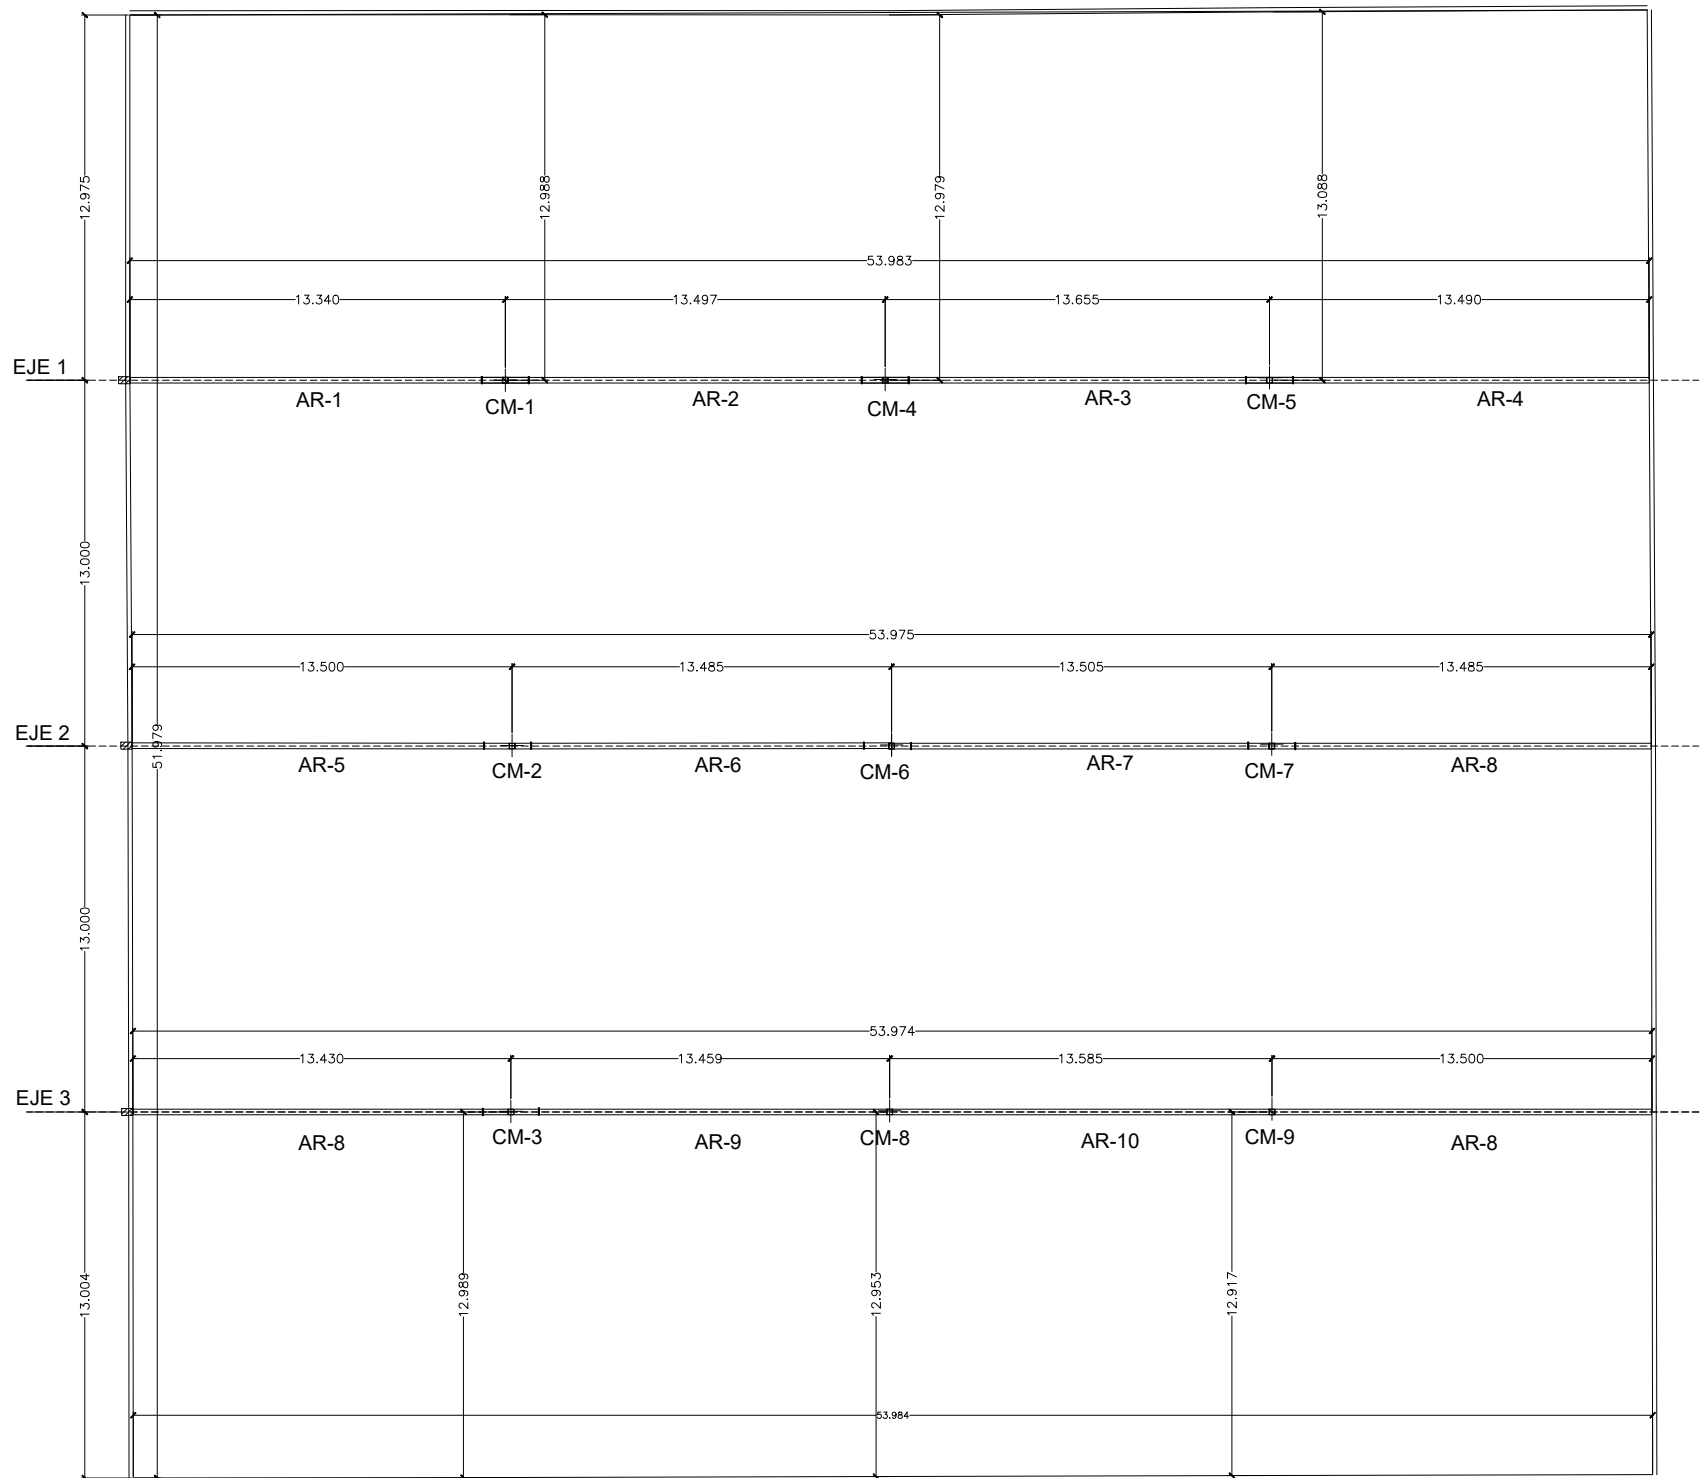

PLANTA DE ARMADURAS

BODEGAS YUC.

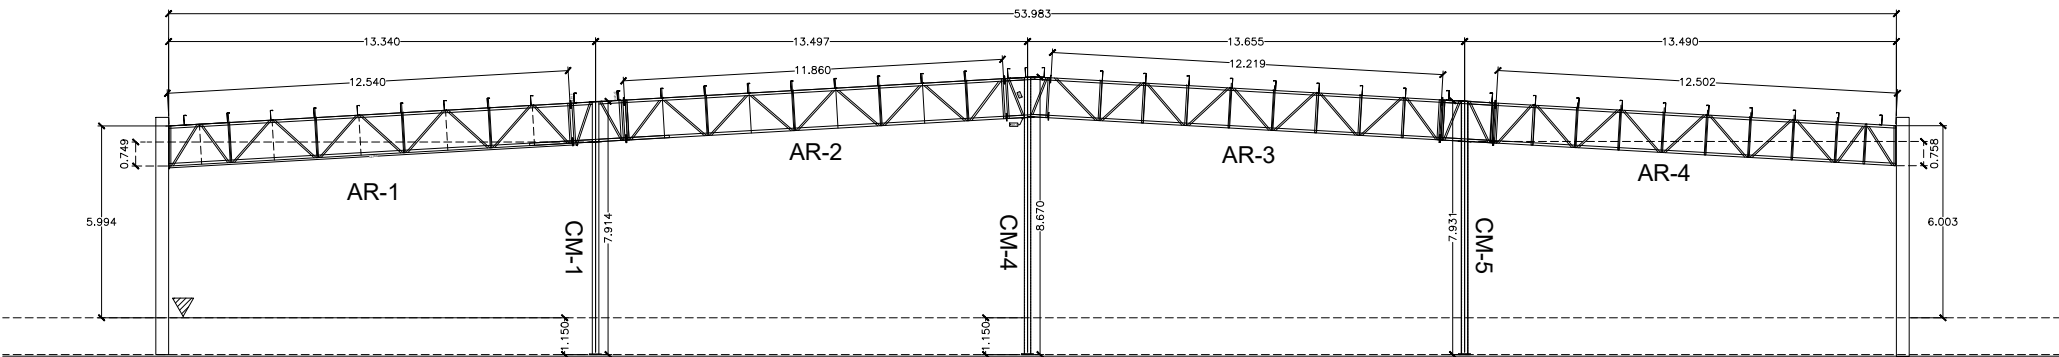

MARCO EJE 1

BODEGAS YUC.



