


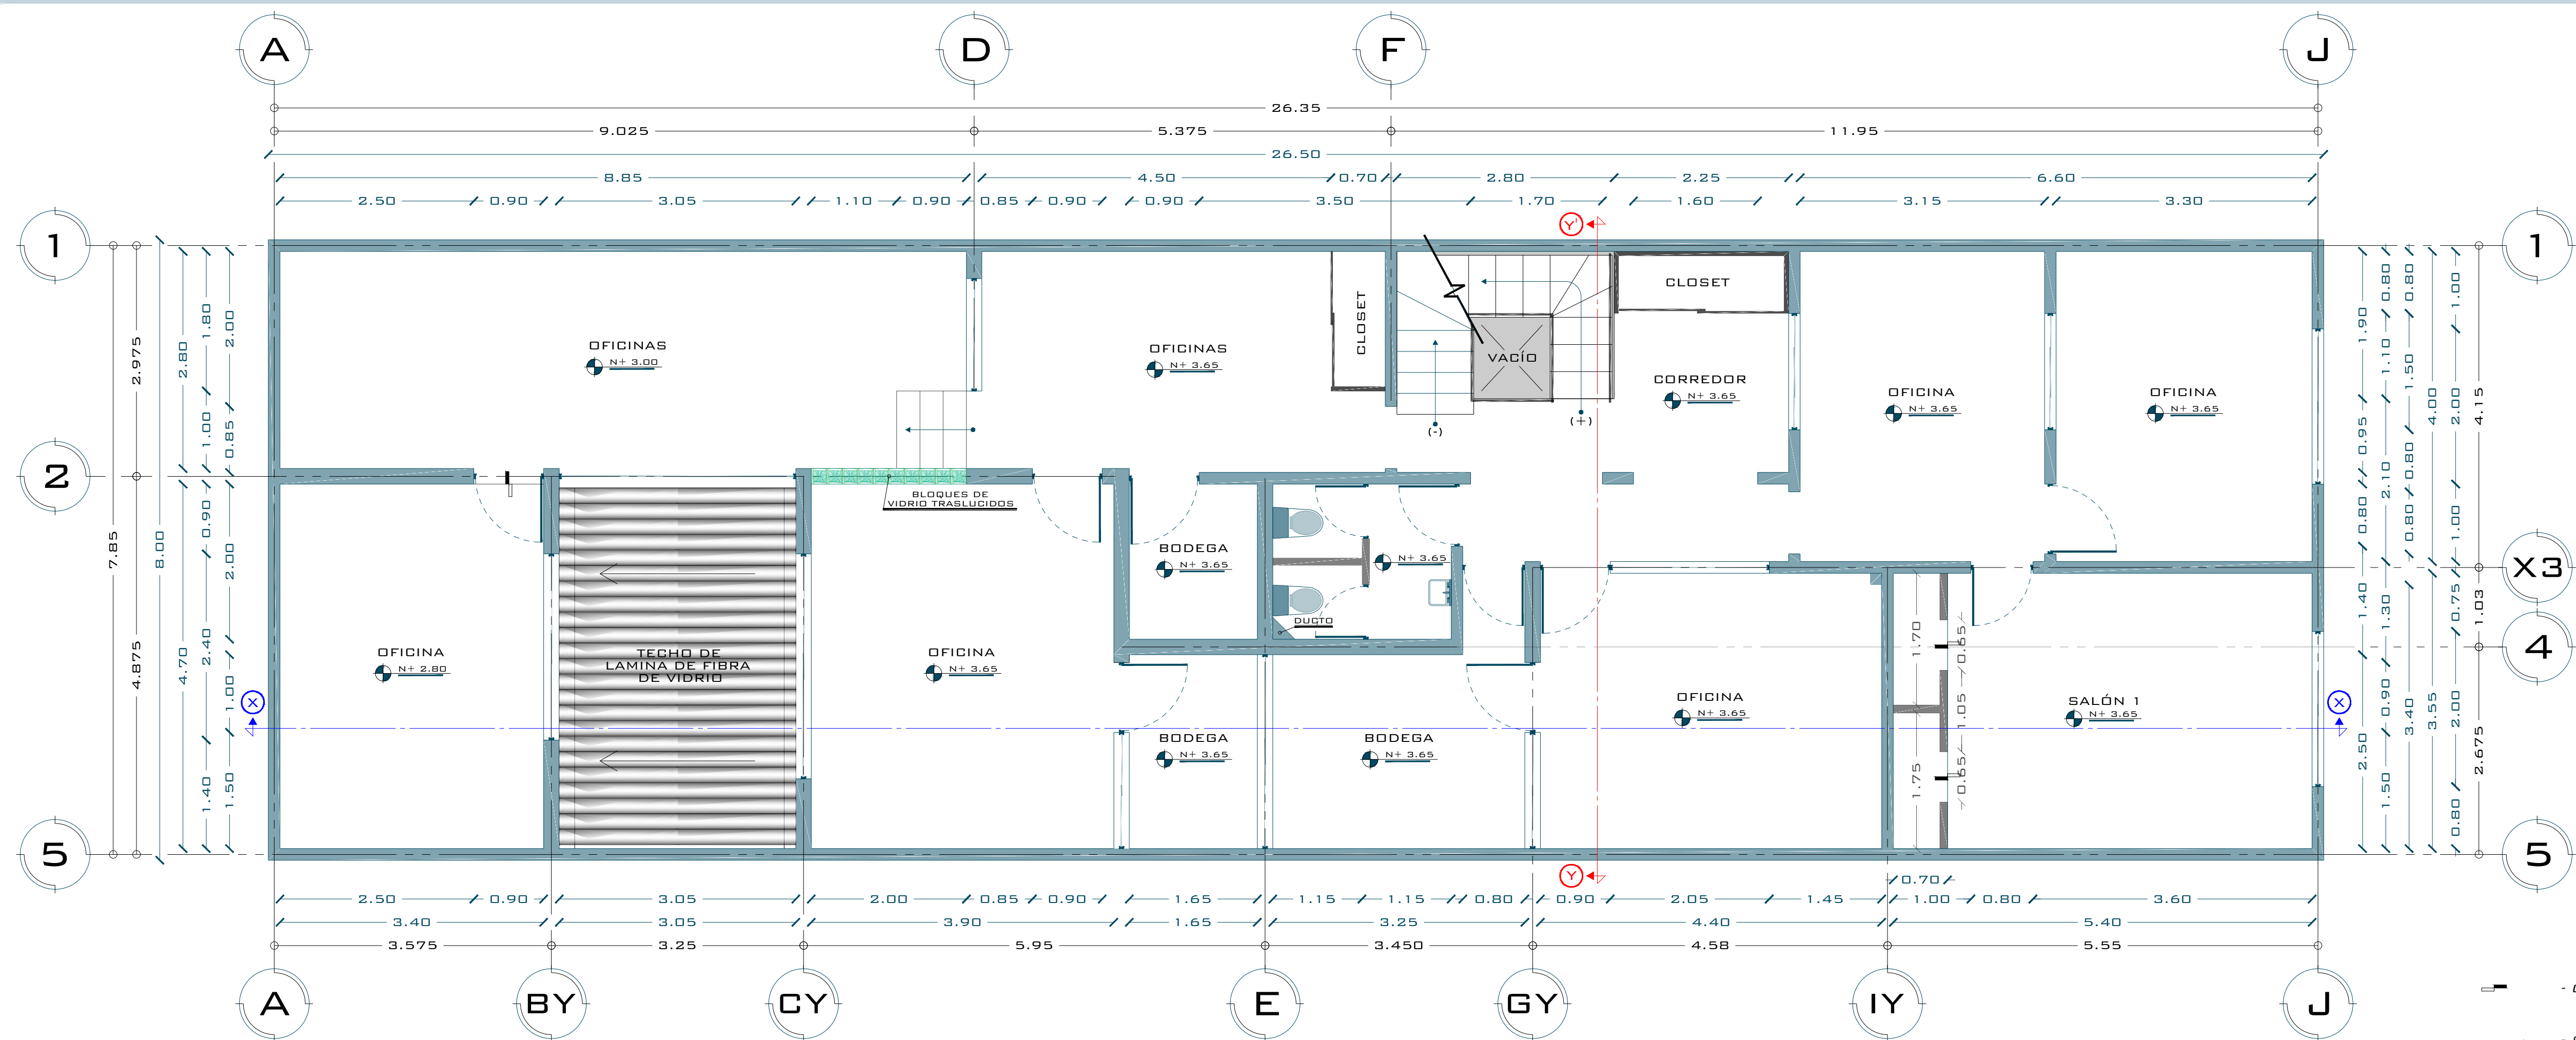


ÁREA SIN CONSTRUCCIÓN EN PRIMER NIVEL: 18.0730M²
ÁREA TOTAL CONSTRUIDA EN PRIMER NIVEL: 193.9270M²

PRIMER NIVEL

ESC. 1:50

- CAMBIO DE NIVEL:
* NEGRO SUBE NIVEL
* BLANCO BAJA NIVEL
- SENTIDO DE DESCENSO
DE NIVEL POR RAMPA
- SENTIDO DE DESCENSO
DE NIVEL POR ESCALONES
- SENTIDO DE DESCENSO
DE NIVEL POR ESCALERAS:
* (+) ESCALERAS SUBEN
* (-) ESCALERAS BAJAN
- SENTIDO DE PENDIENTE

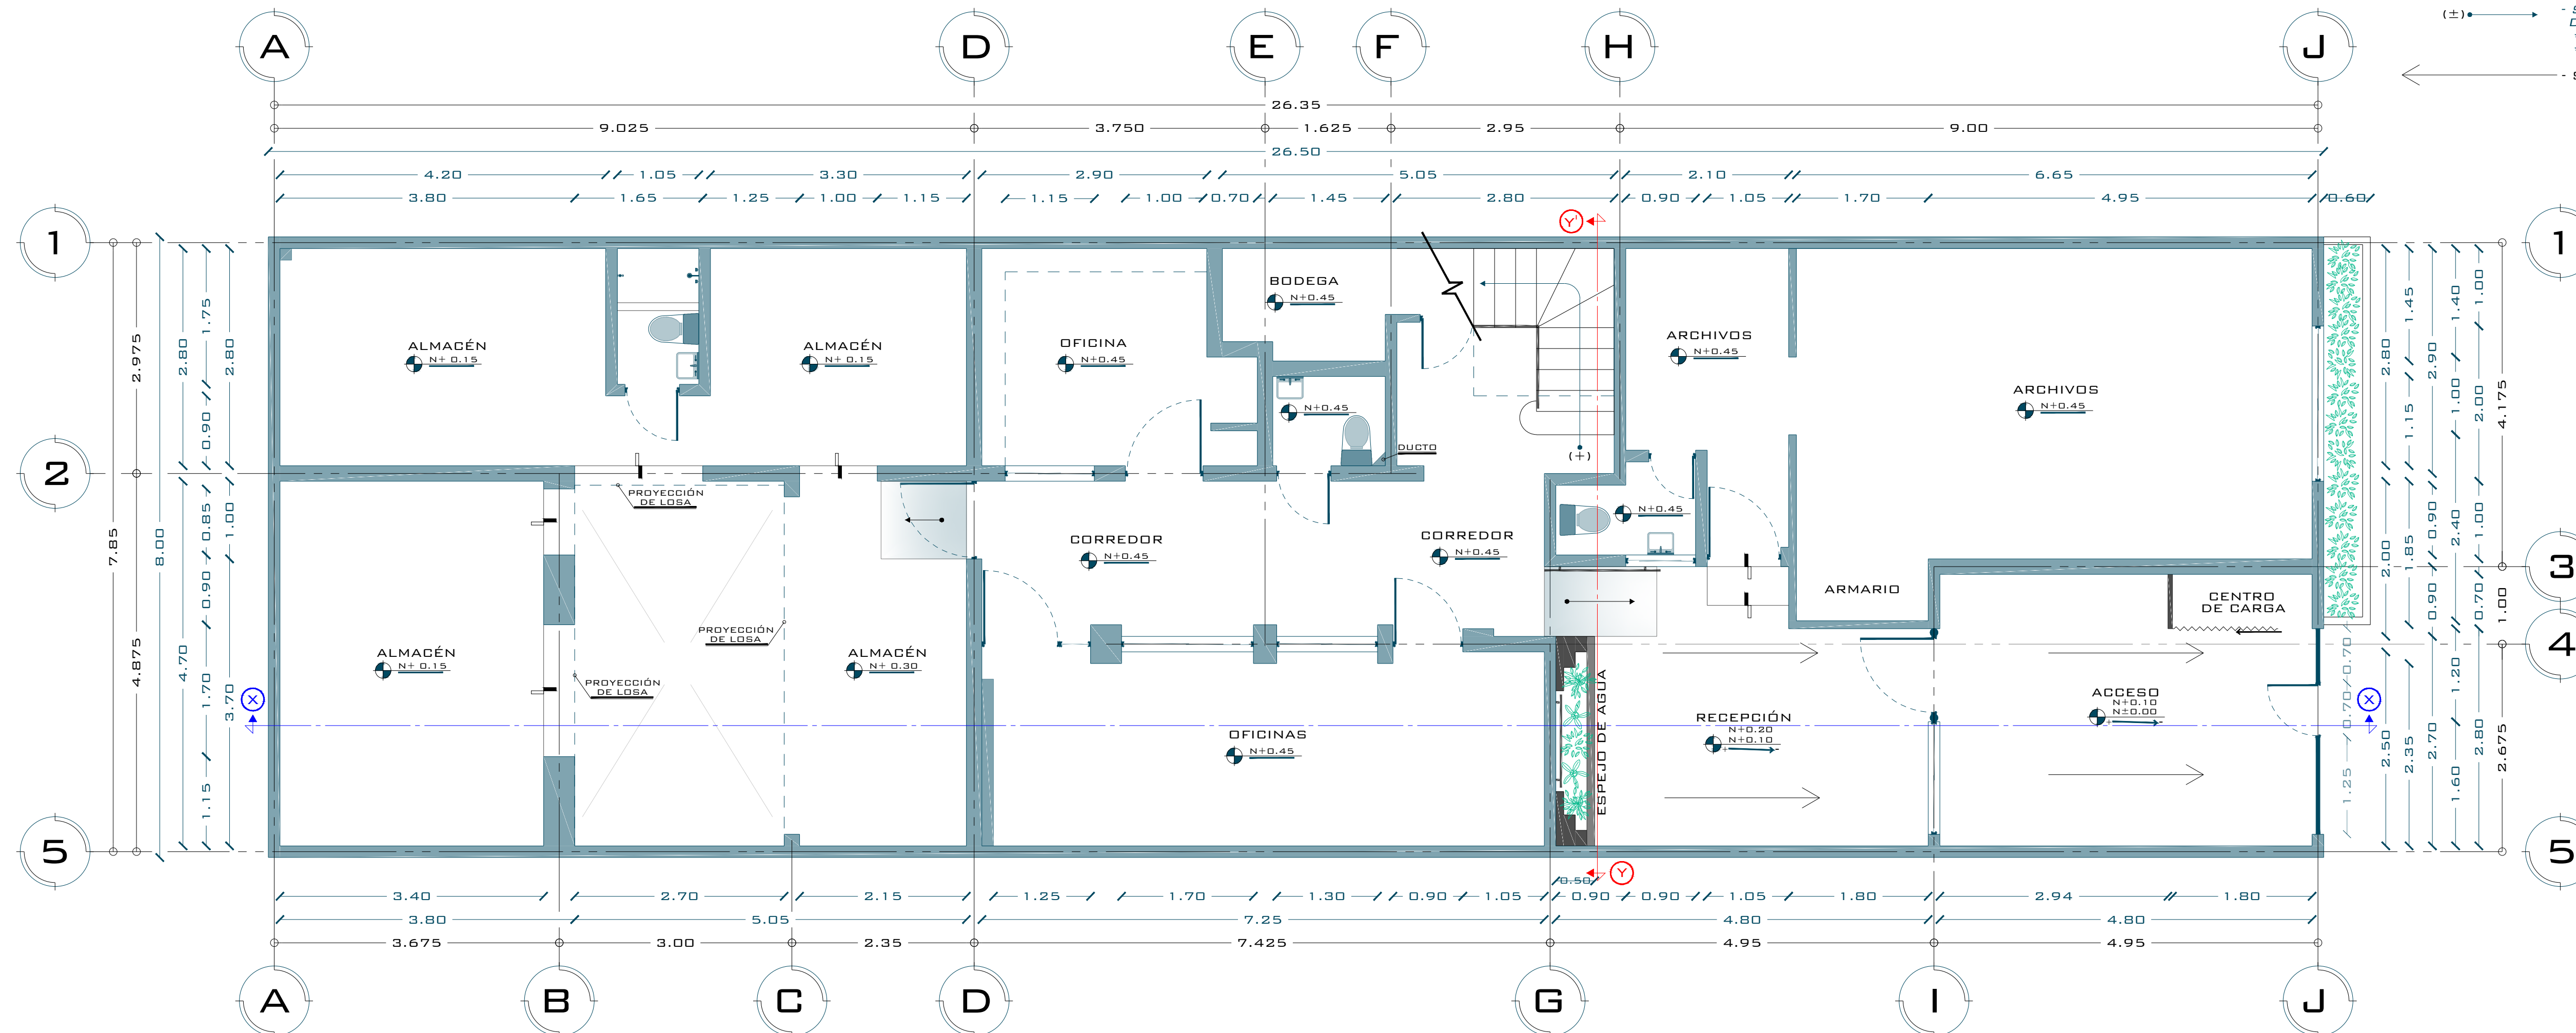

ÁREA CONSTRUIDA:
+JARDINERA DE FACHADA:
ÁREA TOTAL CONSTRUIDA EN PLANTA BAJA: 215.00M²

212.00M²
3.00M²


PLANTA BAJA

ESC. 1:50


ÁREA TOTAL DEL TERRENO: 212.00 M²

XY/01
CONTENIDO:
* DESCRIPCIÓN
PRIMER NIVEL:
* PLANO: PLANTA
ARQUITECTÓNICA
PLANTA BAJA:
* PLANO: PLANTA
ARQUITECTÓNICA

CUADRO DE ÁREAS	
TECHO:	
ÁREA SIN TECHO:	38.96M ²
ÁREA TECHADA:	173.04M ²
SEGUNDO NIVEL:	
ÁREA SIN CONSTRUCCIÓN EN SEGUNDO NIVEL:	47.8807M ²
ÁREA TOTAL CONSTRUIDA EN SEGUNDO NIVEL:	164.1193M ²
PRIMER NIVEL:	
ÁREA SIN CONSTRUCCIÓN EN PRIMER NIVEL:	18.0730M ²
ÁREA TOTAL CONSTRUIDA EN PRIMER NIVEL:	193.9270M ²
PLANTA BAJA:	
ÁREA CONSTRUIDA:	212.00M ²
+JARDINERA DE FACHADA:	3.00M ²
ÁREA TOTAL CONSTRUIDA EN PLANTA BAJA:	215.00M ²
ÁREA TOTAL CONSTRUIDA:	746.0863M ²

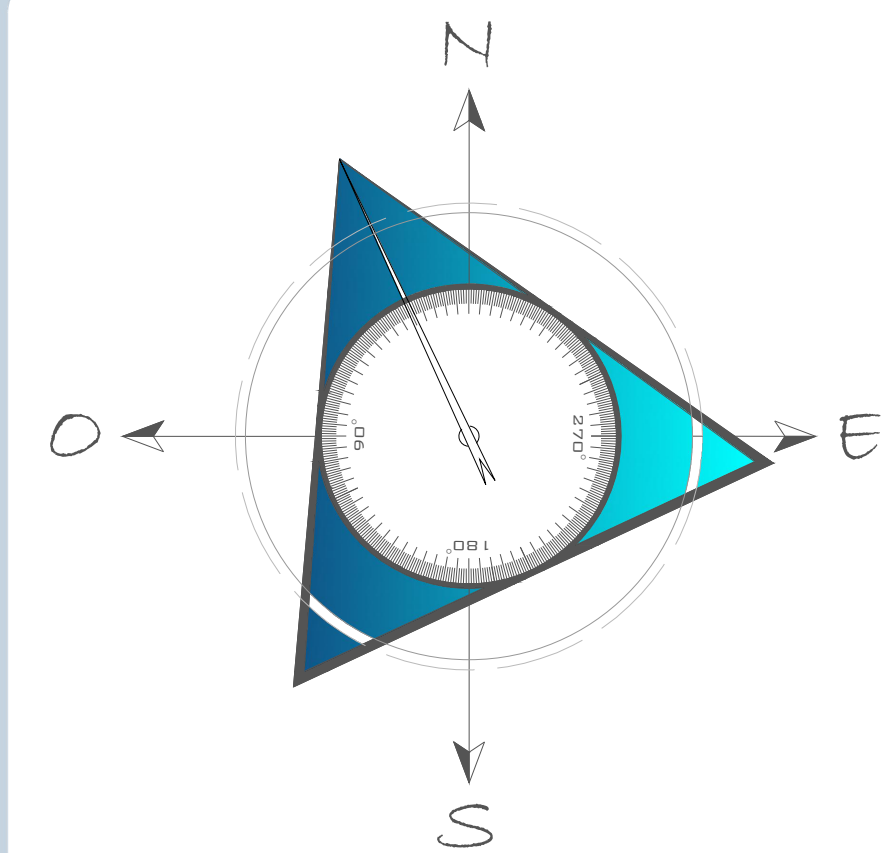

LOCALIZACIÓN

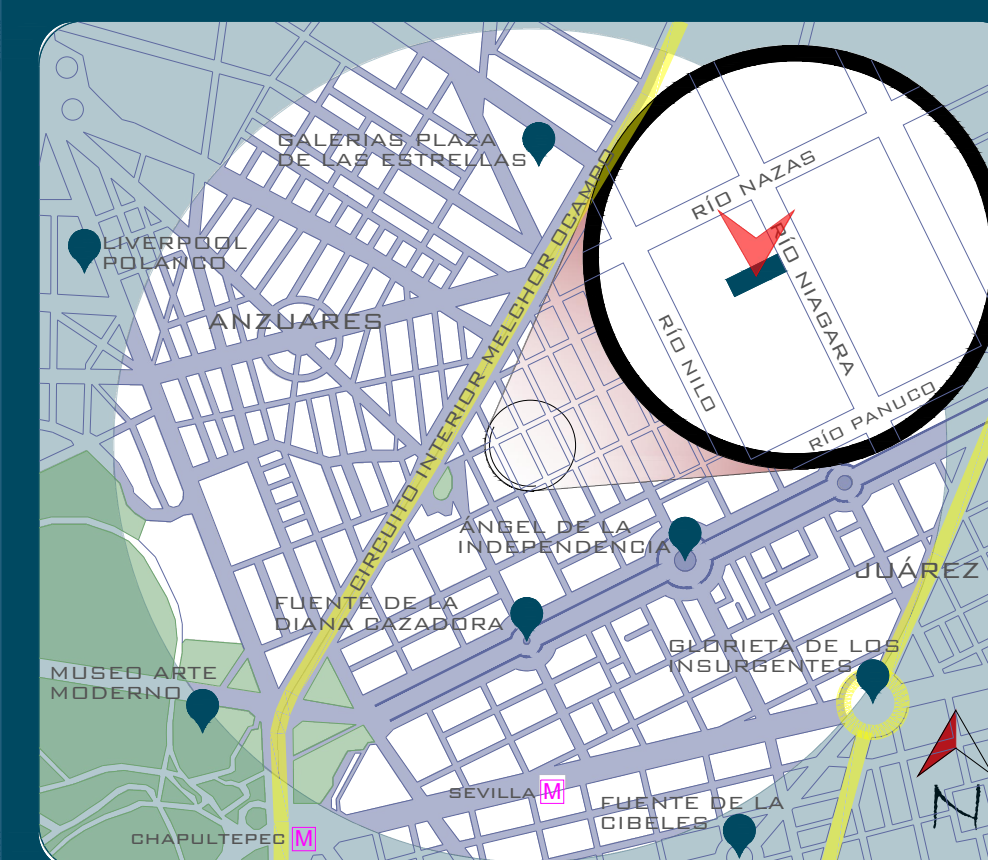


DIRECCIÓN

RÍO NIAGARA #27
COLONIA CUAUHTÉMOC
DELEGACIÓN CUAUHTÉMOC
C.P. 06500 CDMX

PROPIETARIO:

AL-ANON A.C. CENTRAL
MEXICANA DE SERVICIOS
GENERALES DE LOS GRUPOS
FAMILIARES

SISVAN

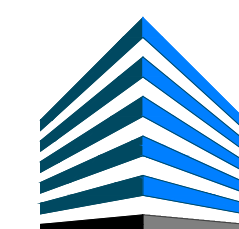

SISTEMAS AVANZADOS DE INGENIERÍA
Y ARQUITECTURA, S.A. DE C.V.

RESPONSABLE:

ING. ARQ. JUAN MONTERO LÓPEZ
CED. PROF. 1114046
D.R.O. - 1178

REVISÓ:

ING. ARQ. EDZON J.
MORALES MARAVILLA
CED. PROF. 10072238

DIBUJO:

JESÚS YAYHTO CARICIO CASADO
CED. COD40/C2/17



SISVAN

PLANTA ARQUITECTÓNICA

XY/01

OCTUBRE 2018

ESC. 1:50
EN 90 X 60 CM