


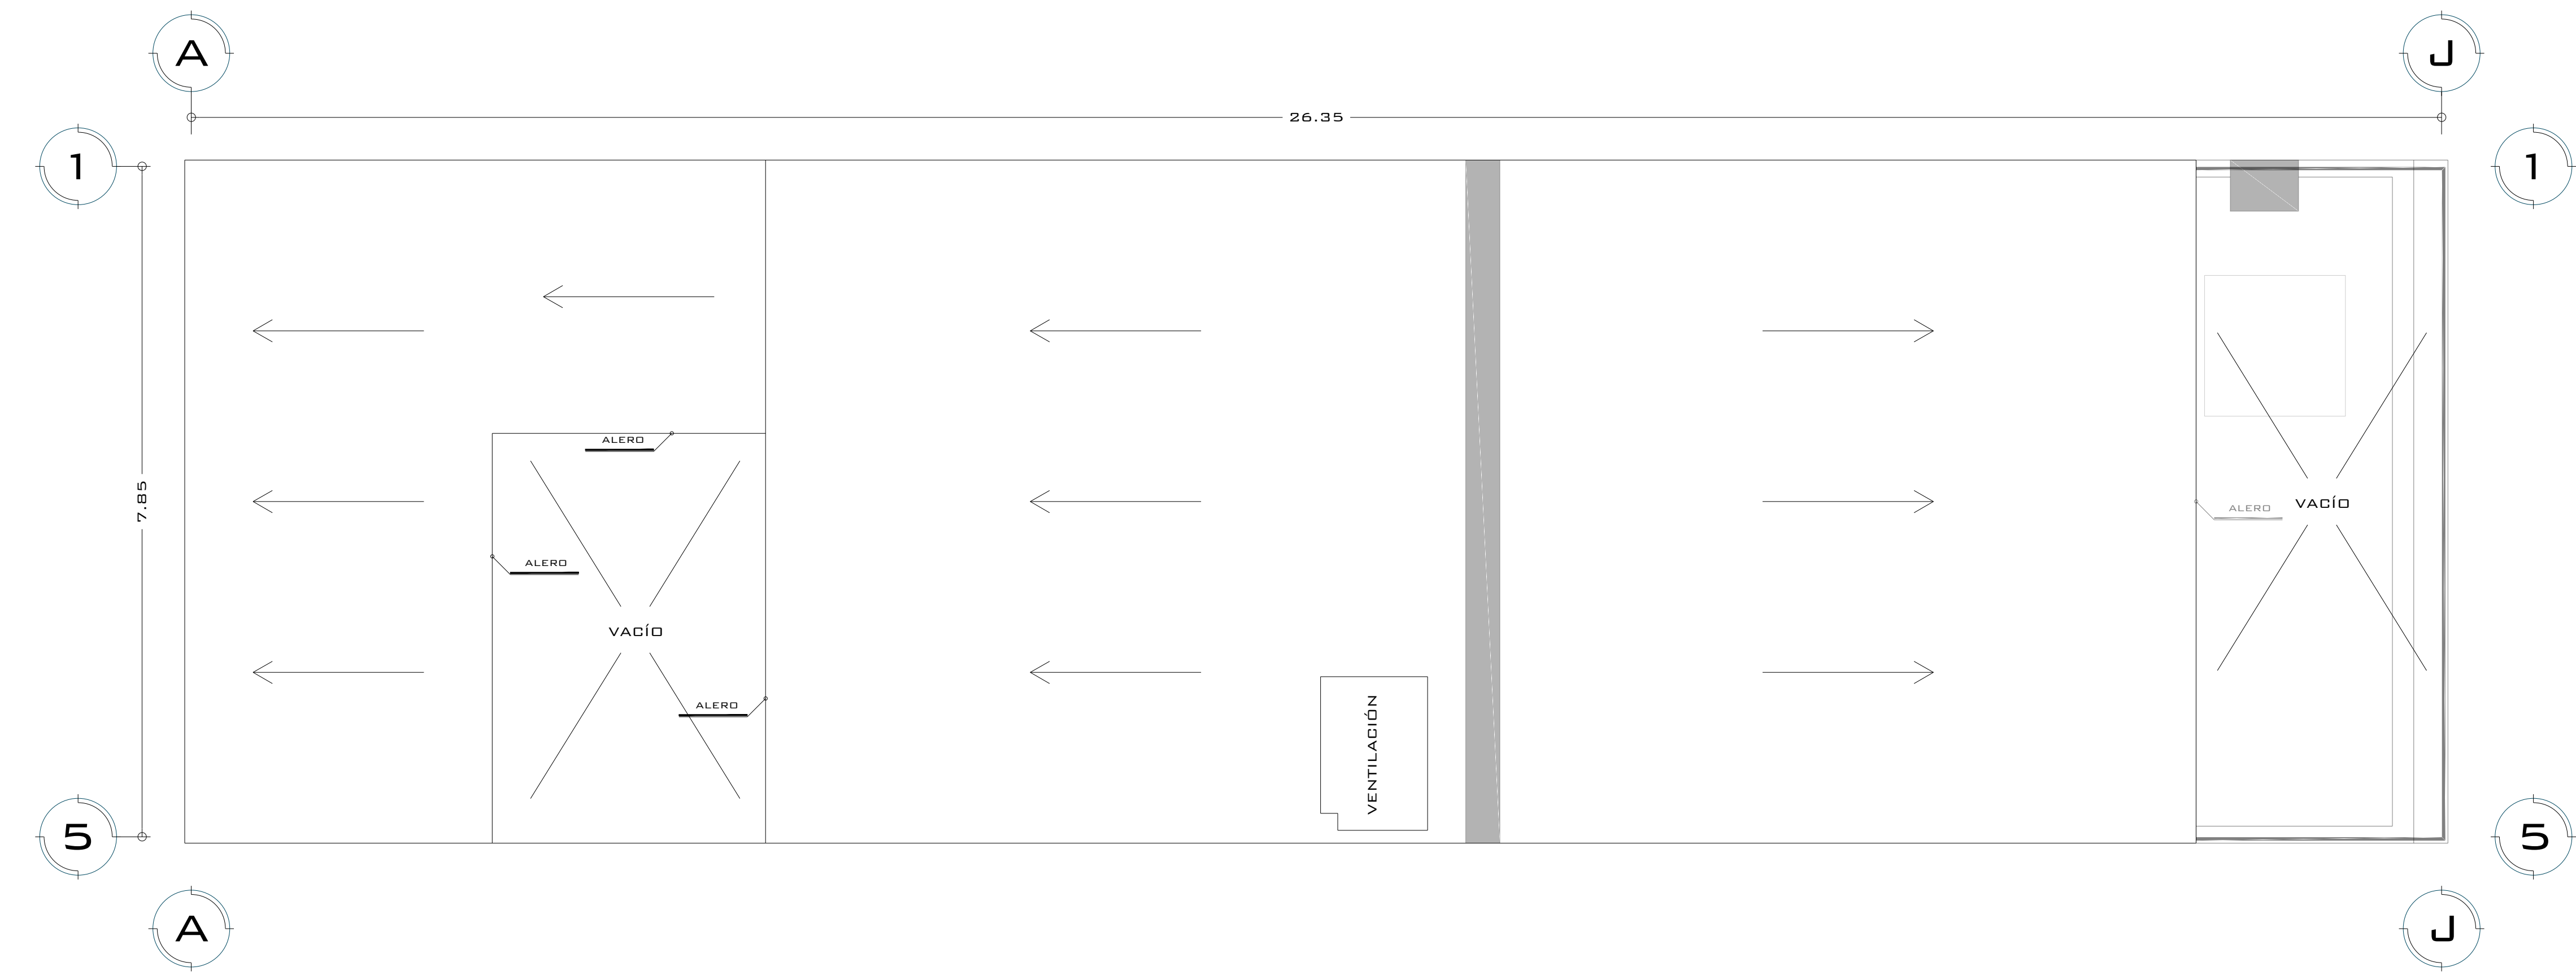


ÁREA SIN TECHO: 38.96M²
ÁREA TECHADA: 173.04M²

TECHO

ESC. 1:50

SENTIDO DE PENDIENTE

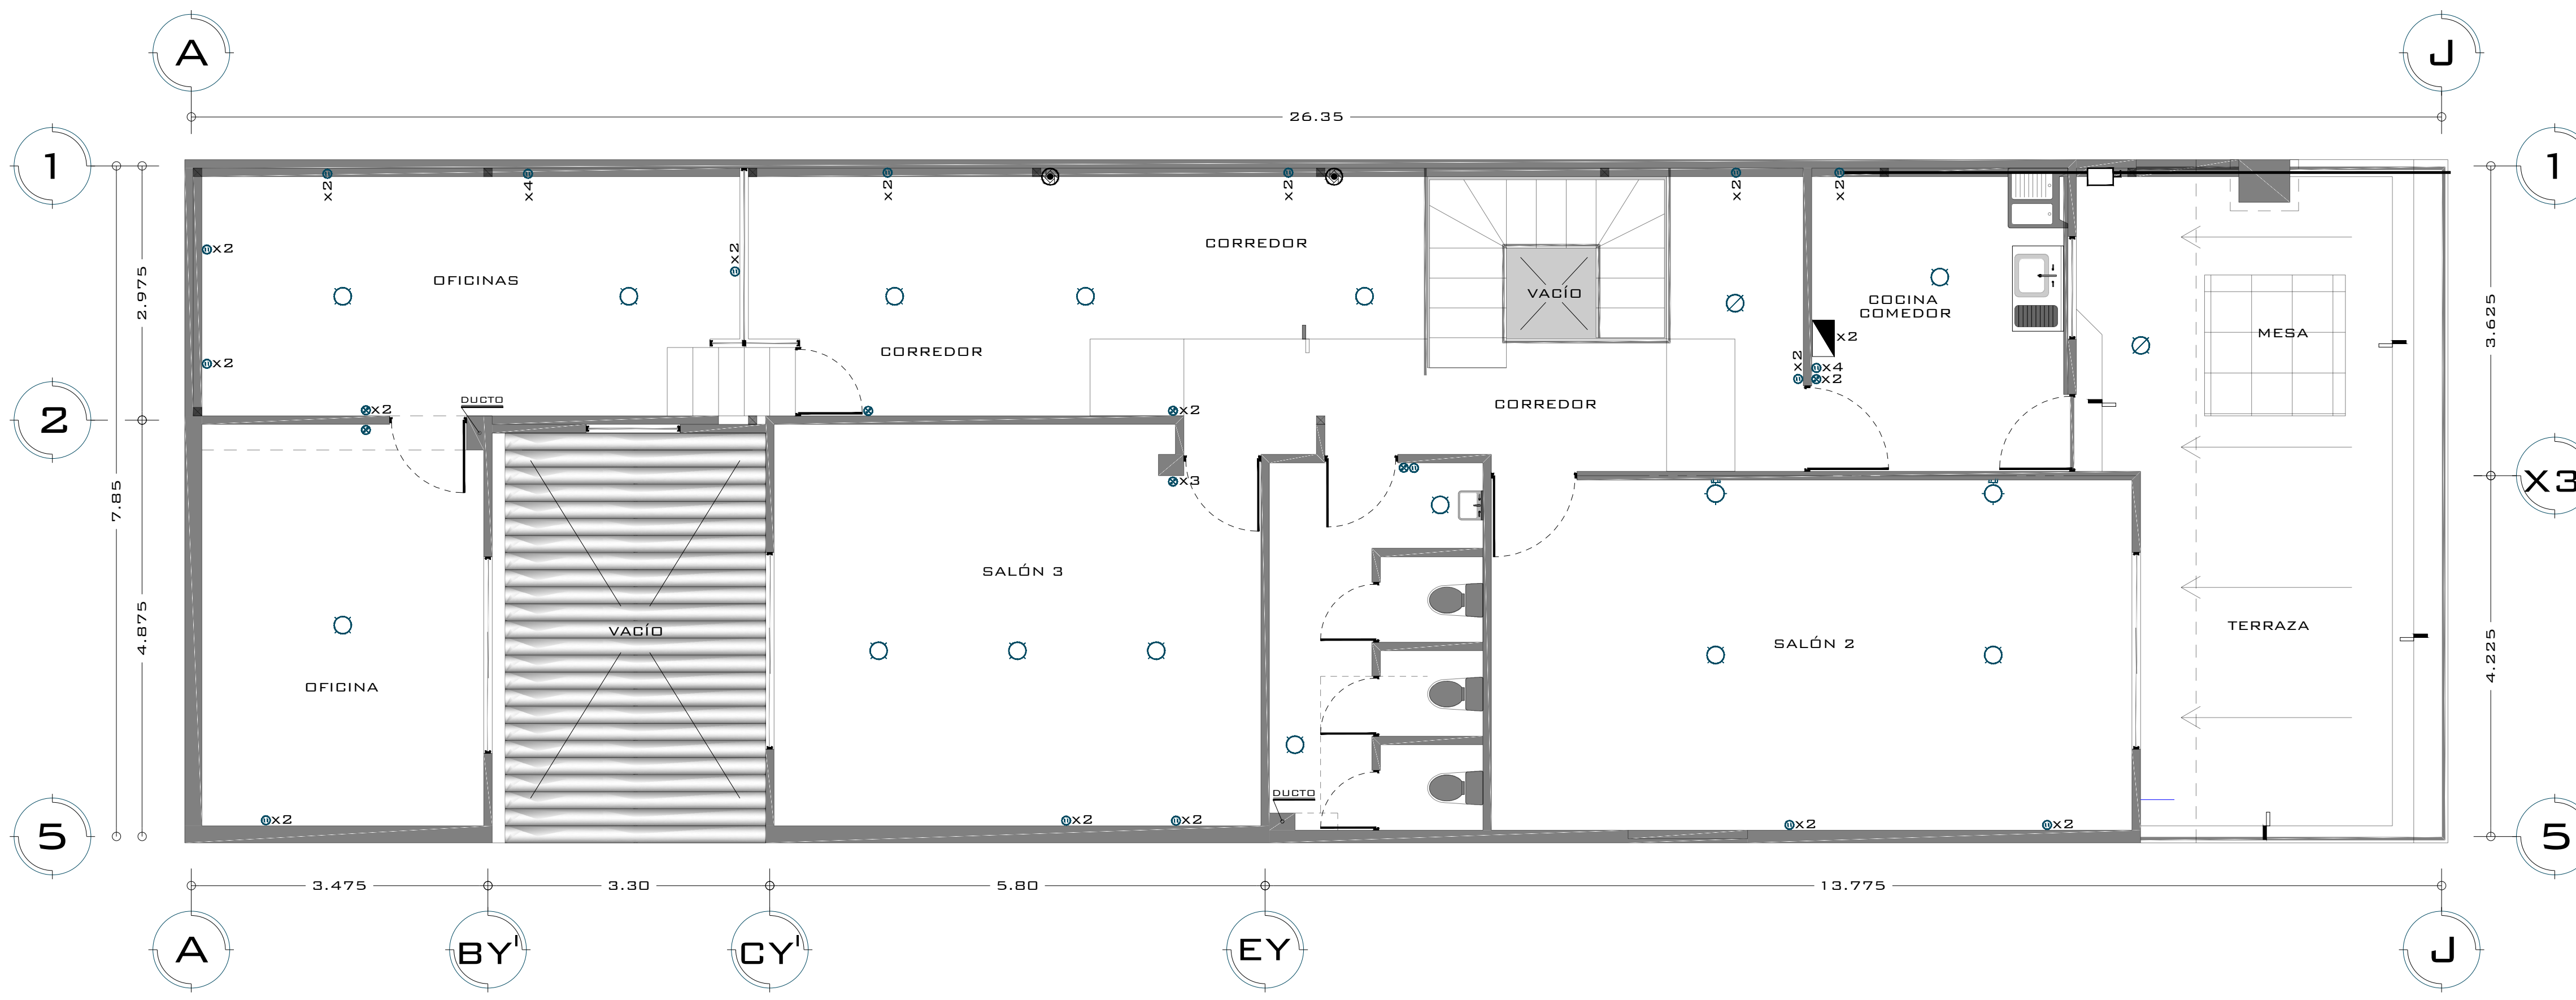


ÁREA SIN CONSTRUCCIÓN EN SEGUNDO NIVEL: 47.8807M²
ÁREA TOTAL CONSTRUIDA EN SEGUNDO NIVEL: 164.1193M²

SEGUNDO NIVEL


ESC. 1:50

CUADRO DE ÁREAS	
TECHO:	
ÁREA SIN TECHO:	38.96M ²
ÁREA TECHADA:	173.04M ²
SEGUNDO NIVEL:	
ÁREA SIN CONSTRUCCIÓN EN SEGUNDO NIVEL:	47.8807M ²
ÁREA TOTAL CONSTRUIDA EN SEGUNDO NIVEL:	164.1193M ²
PRIMER NIVEL:	
ÁREA SIN CONSTRUCCIÓN EN PRIMER NIVEL:	18.0730M ²
ÁREA TOTAL CONSTRUIDA EN PRIMER NIVEL:	193.9270M ²
PLANTA BAJA:	
ÁREA CONSTRUIDA:	212.00M ²
+JARDINERA DE FACHADA:	3.00M ²
ÁREA TOTAL CONSTRUIDA EN PLANTA BAJA:	215.00M ²
ÁREA TOTAL CONSTRUIDA:	746.0853M ²

ÁREA TOTAL DEL TERRENO: 212.00 M²

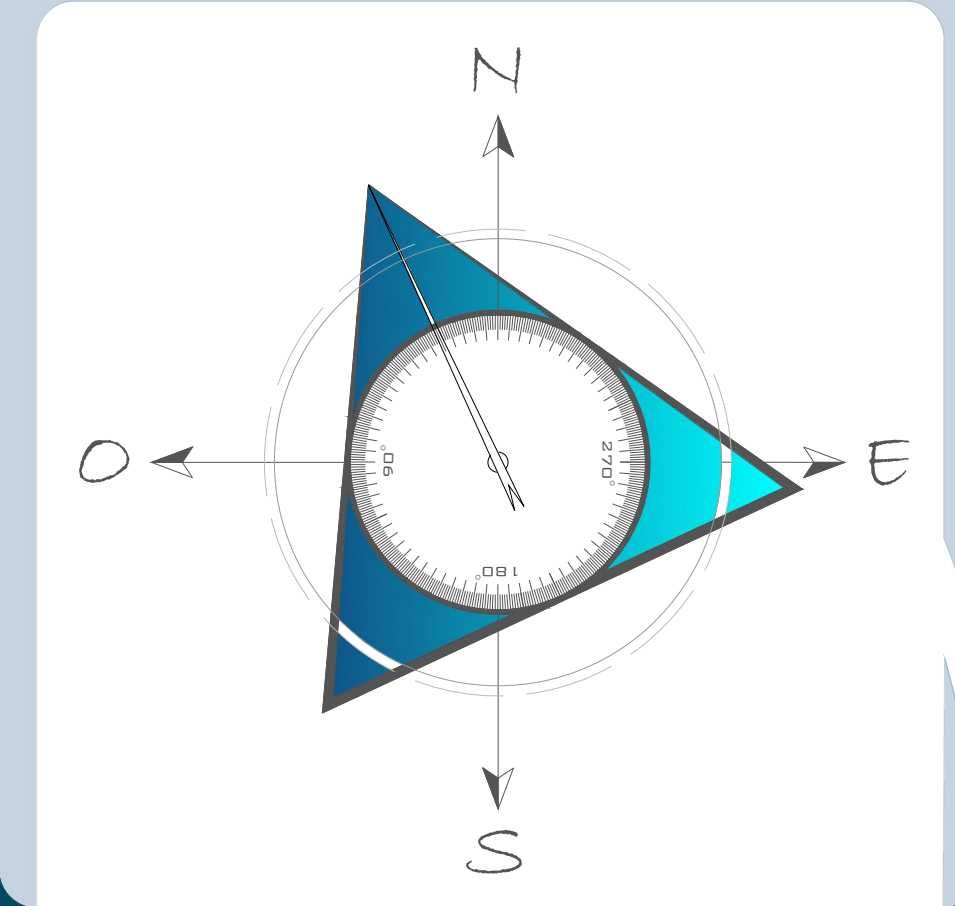

LOCALIZACIÓN

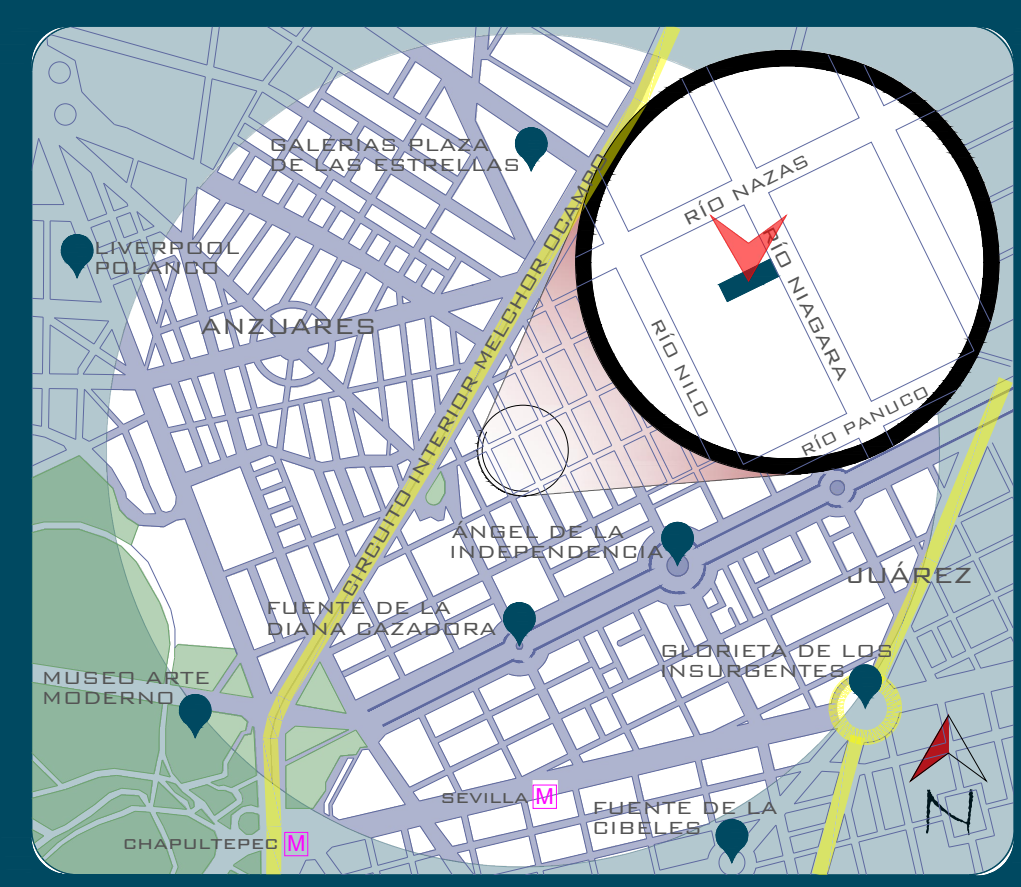


DIRECCIÓN

RÍO NIAGARA #27
COLONIA CUAUHTÉMOC
DELEGACIÓN CUAUHTÉMOC
C.P. 06500 CDMX

PROPIETARIO:

AL-ANON A.C. CENTRAL
MEXICANA DE SERVICIOS
GENERALES DE LOS GRUPOS
FAMILIARES

SISVAN

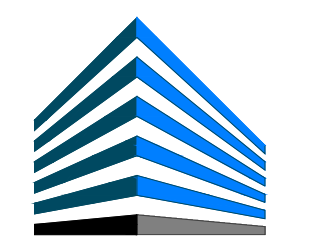

SISTEMAS AVANZADOS DE INGENIERÍA
Y ARQUITECTURA, S.A. DE C.V.

RESPONSABLE:

ING. ARQ. JUAN MONTERO LÓPEZ
CED. PROF. 1114046
D.R.O. - 1178

REVISÓ:

ING. ARQ. EDZON J.
MORALES MARAVILLA
CED. PROF. 10072238

DIBUJO:

JESÚS YAYHTO CARICIO CASADO
CED. COD40/C2/17



INSTALACION ELECTRICA

INSEL/02

OCTUBRE 2018

ESC. 1:50
EN 90 X 60 CM