


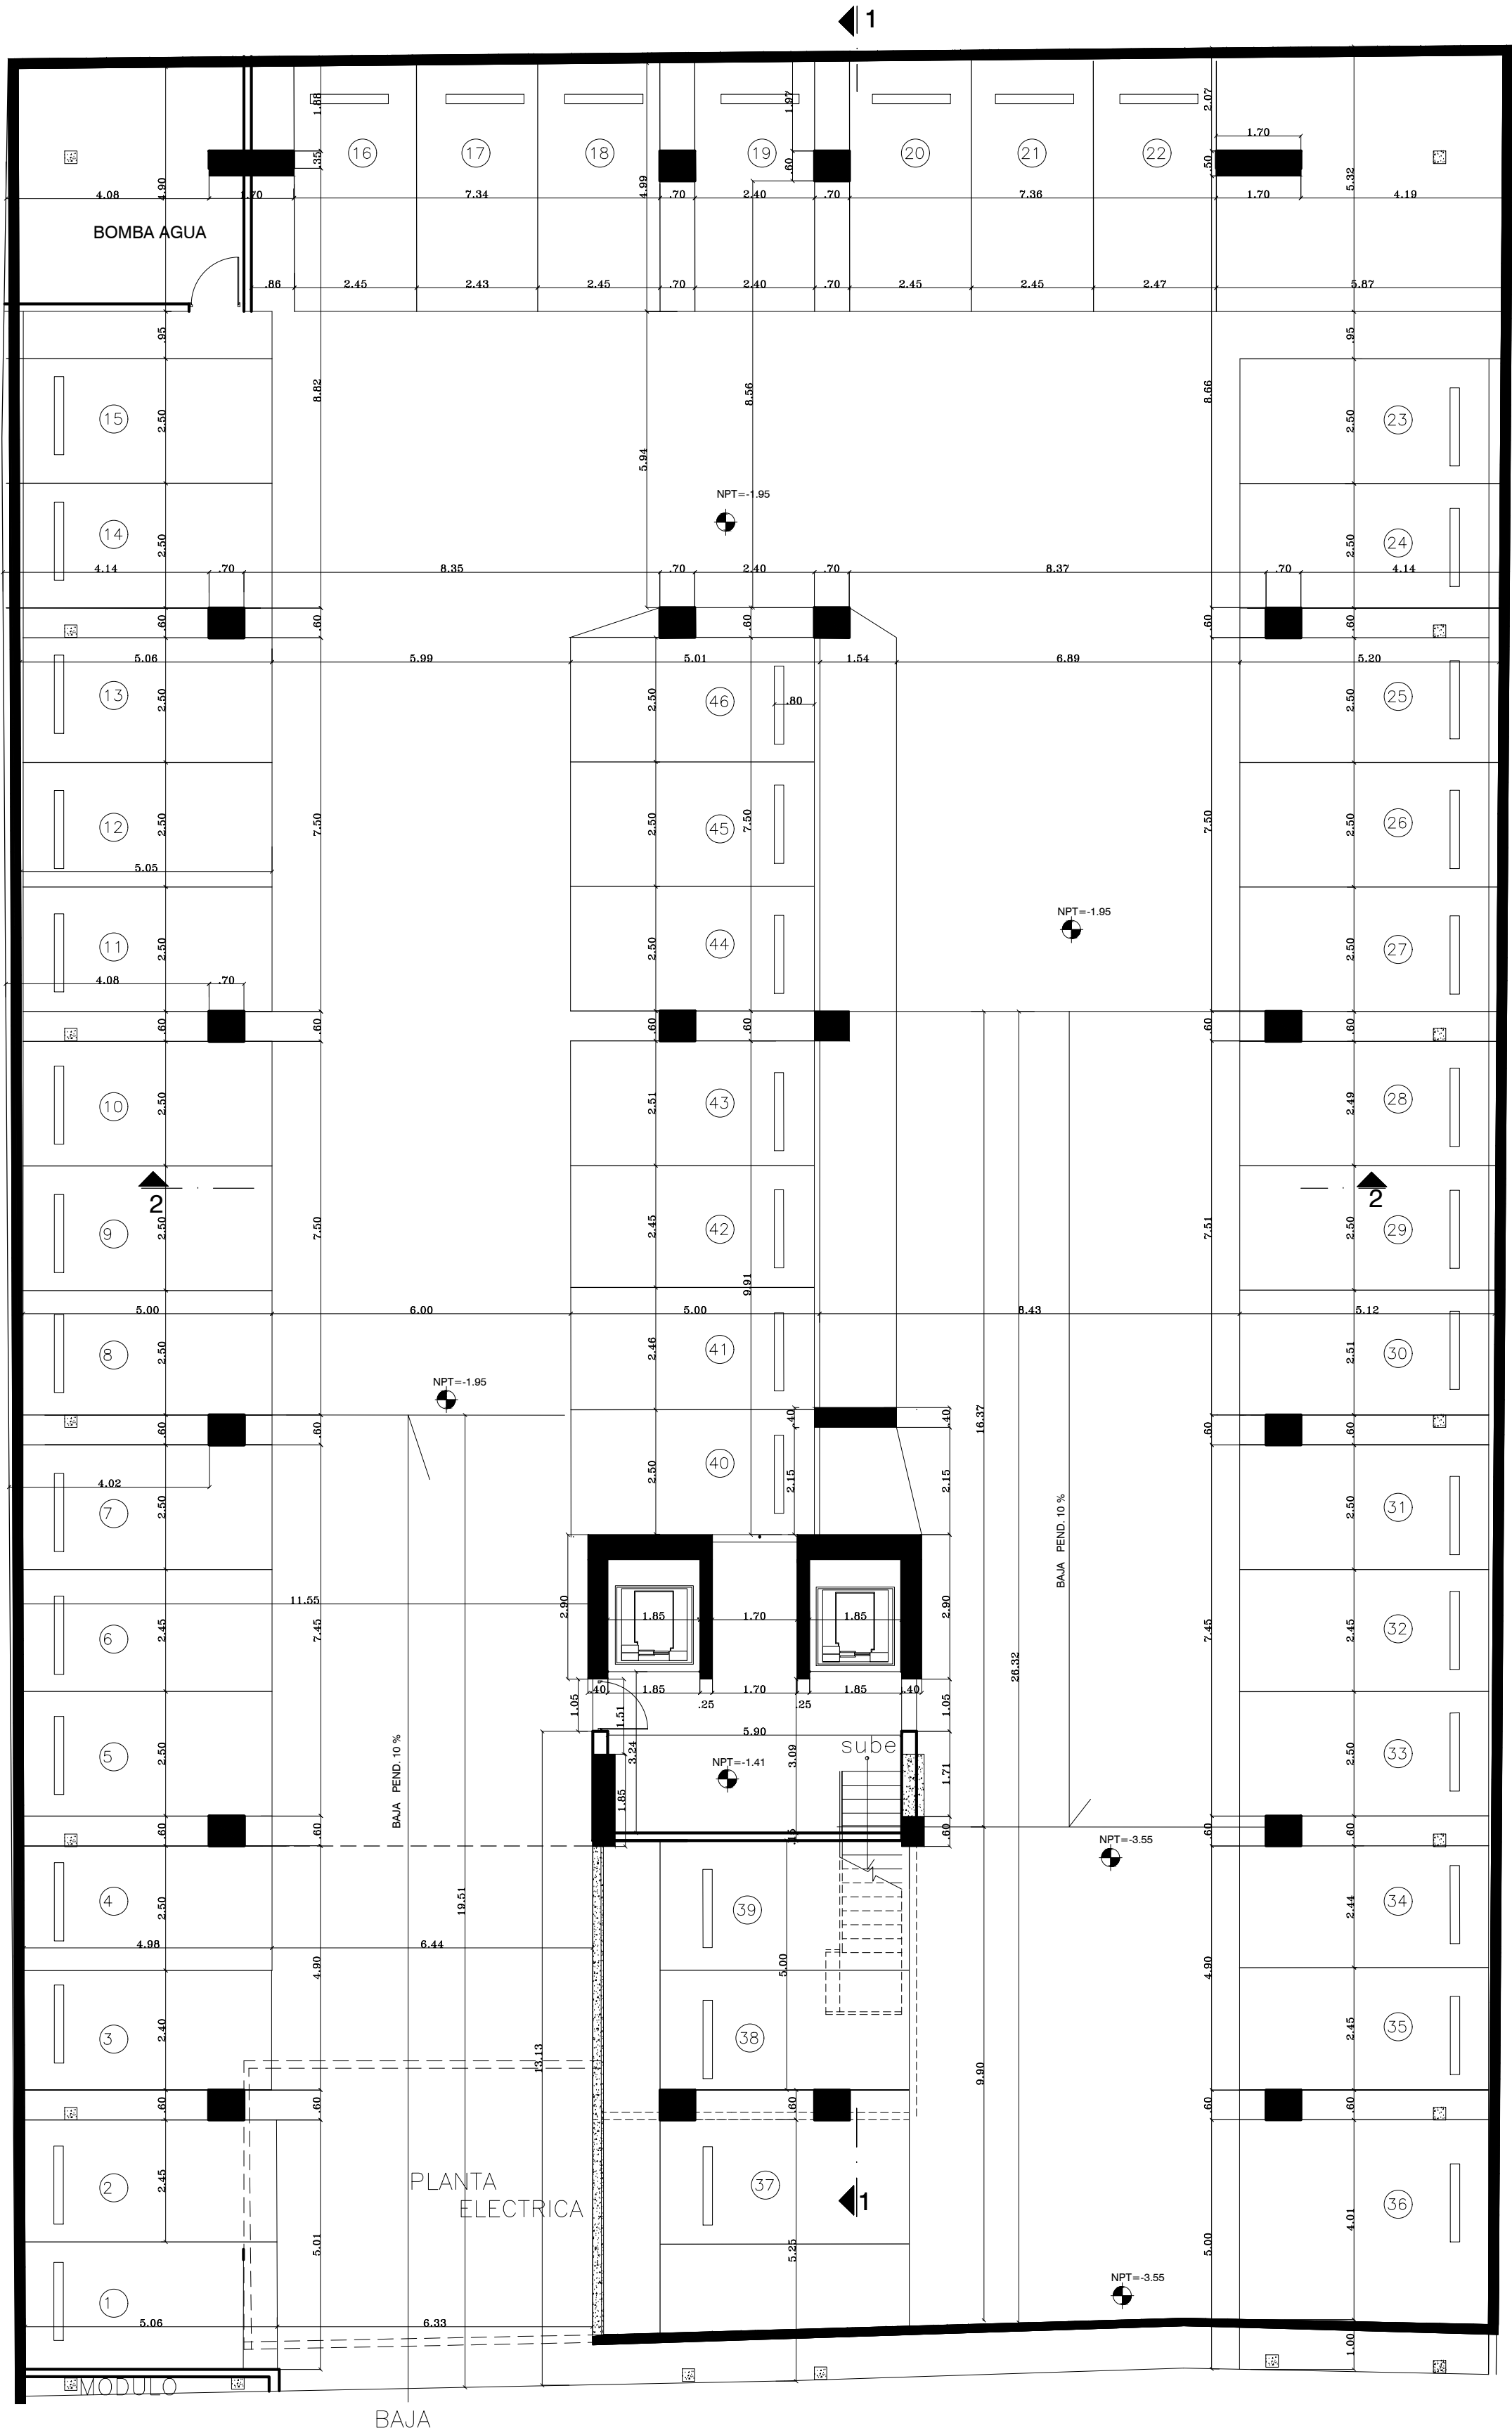

SEMI SOTANO

PROYECTO

TORRE NICOLE IX

PROPIETARIO
CONSTRUCTORA FALVI SRL

FRANCISCO A. VIDAL PEREZ PRESIDENTE

TEL. 999 271 3821 CARLOS FALVI CONSTRUCTORA FALVI SRL
FECHA
ING. CARLOS FALVI, MANAGER GENERAL

DISEÑO ESTRUCTURAL
FECHA
DISEÑO ELECTRICO
FECHA
DISEÑO SANITARIO
FECHA

CONTENIDO

ESCALA
INDICADA
FECHA
MAYO, 2017
HOJA No.