



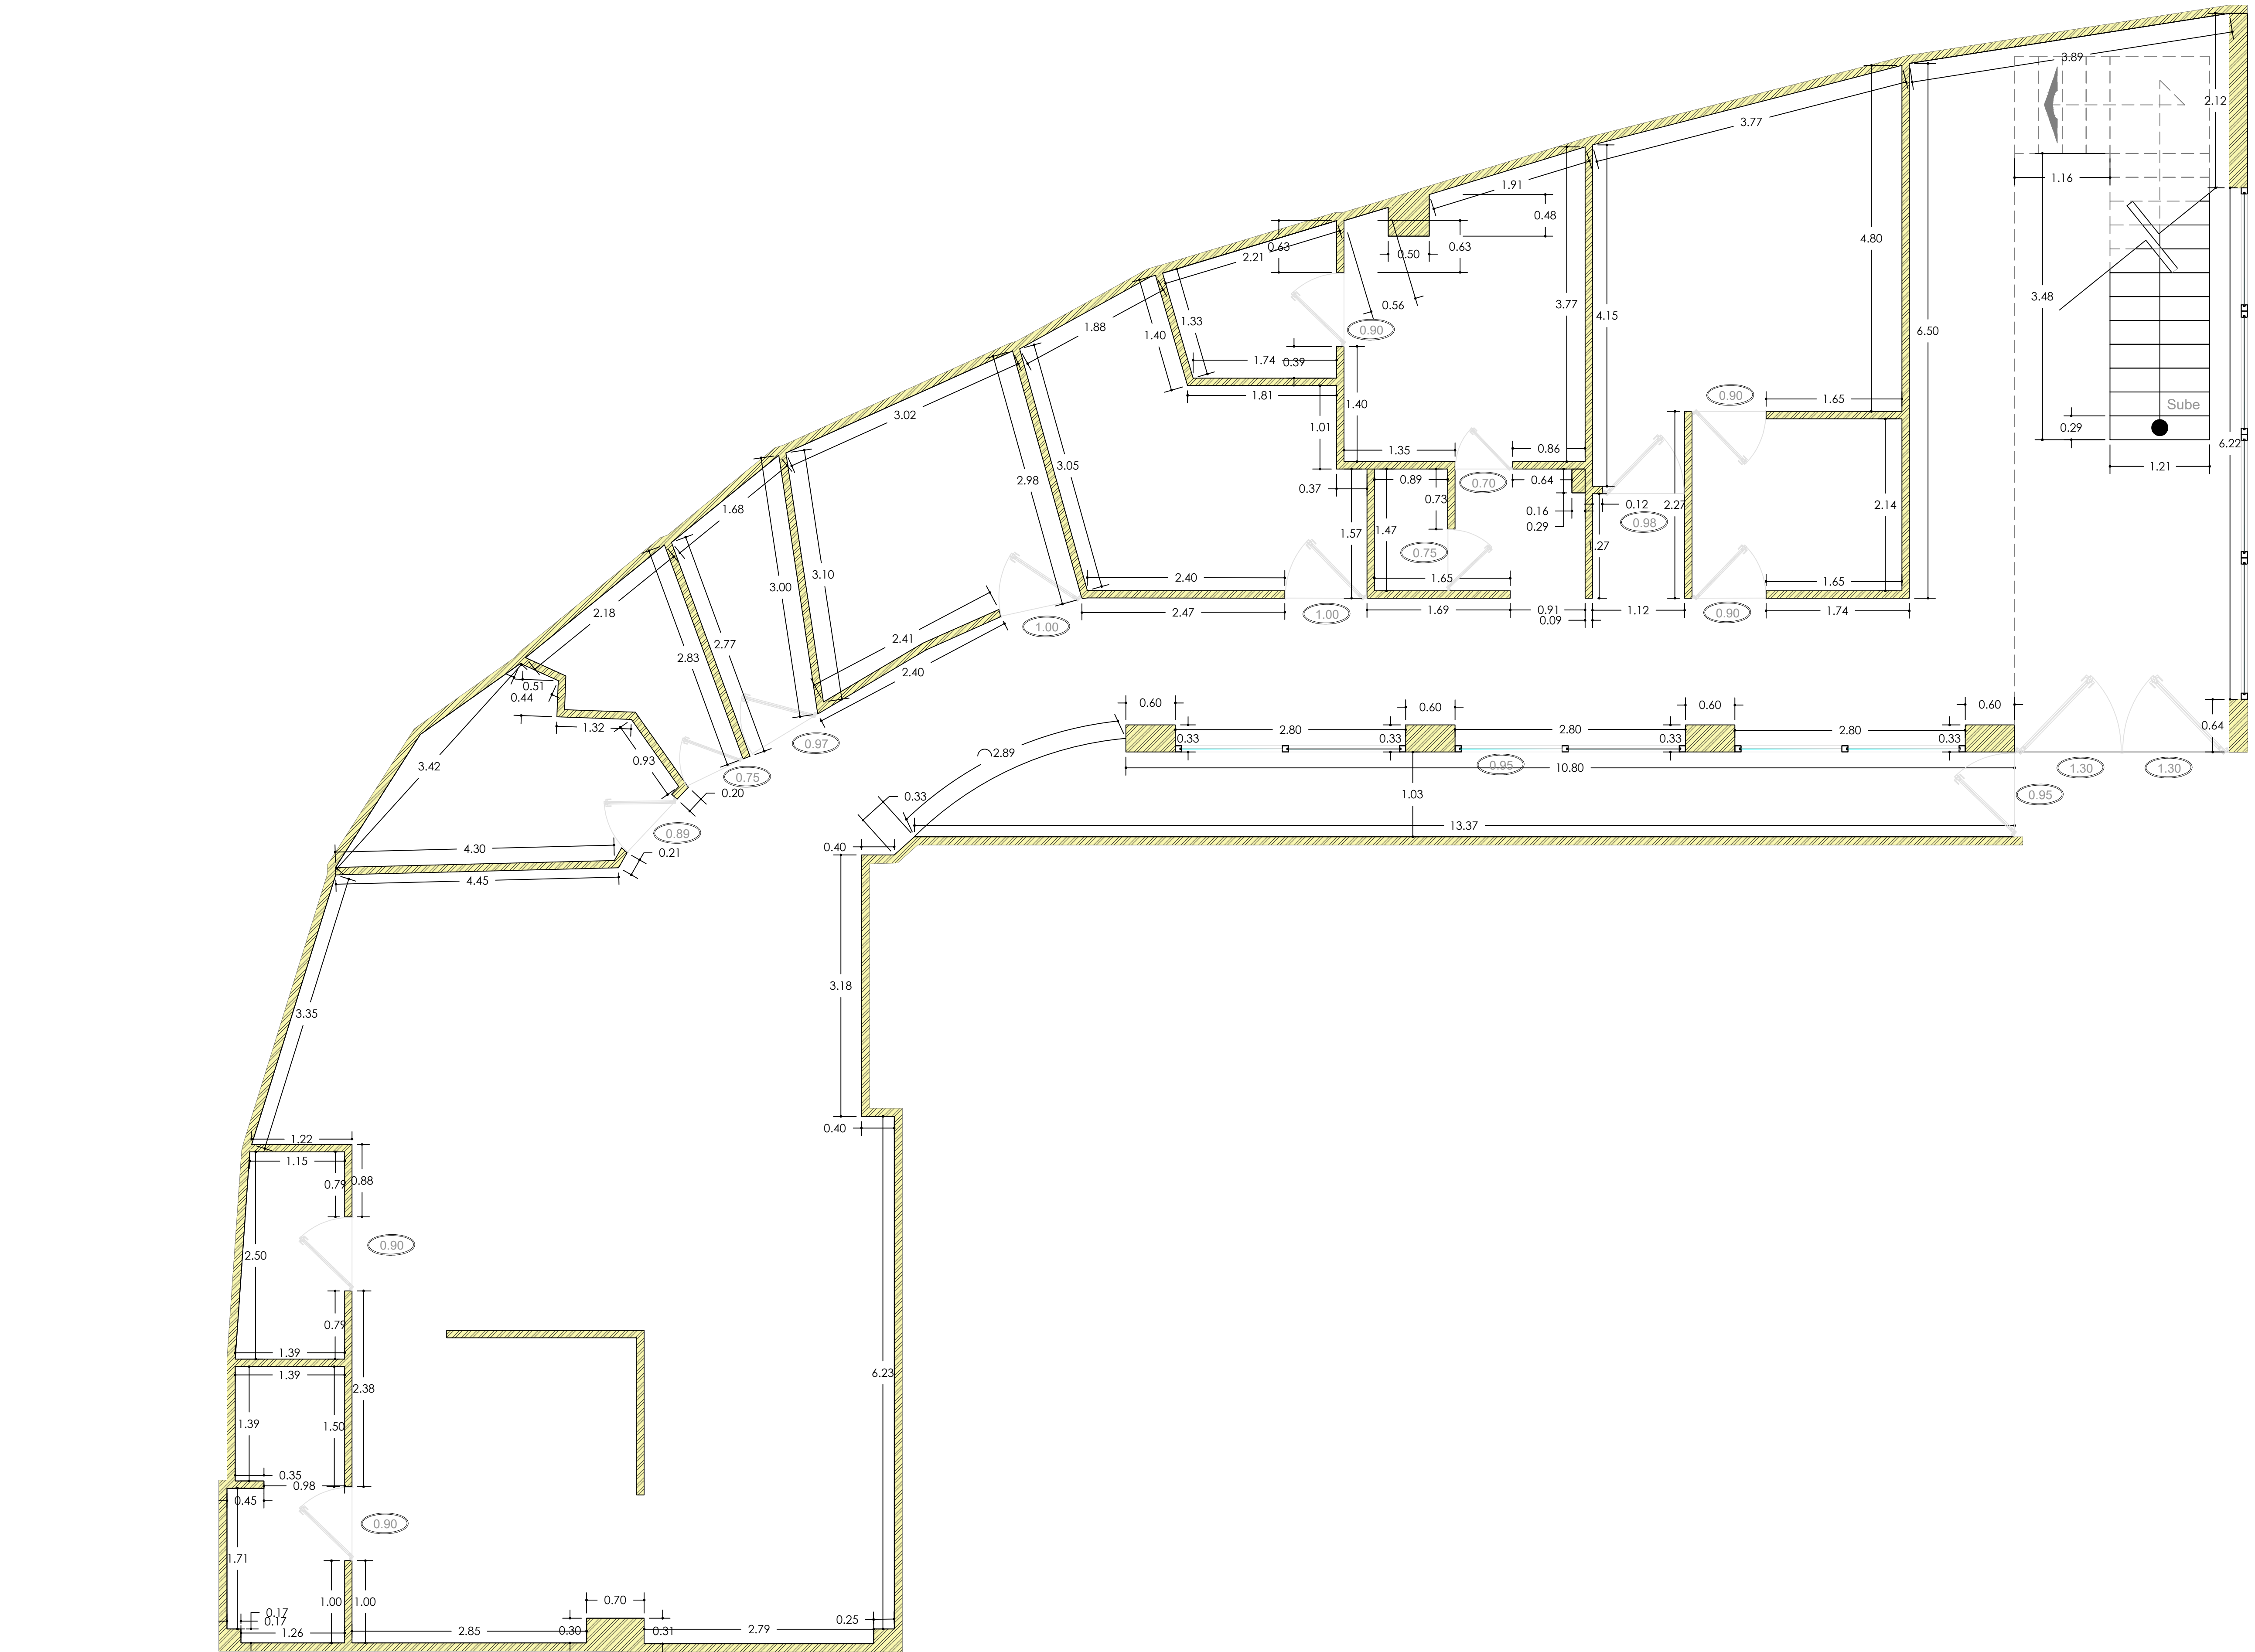

PLANTA BAJA

ESC. 1:40

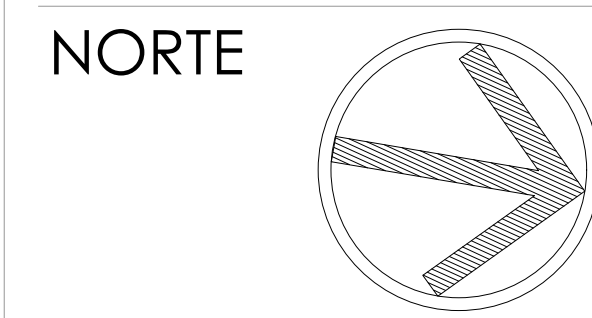

CLIENTE

FAMILIA


Arroyo

PROYECTO

CLINICA

DIRECCION

Av. Insurgentes sur 4003, Sta Ursula Xitla,
14000 CDMX

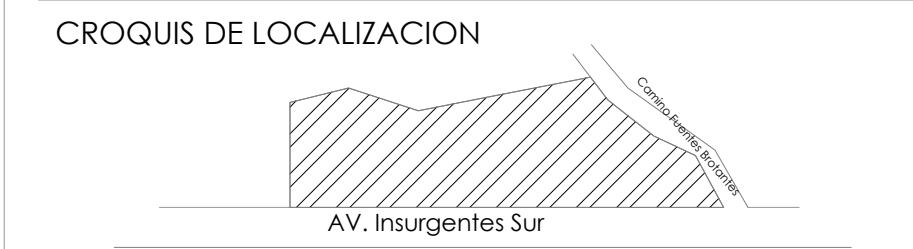

- SIMBOLOGIA
- Cambio de Nivel de Plafón
 - Indica Acceso
 - Indica Nivel en planta
 - Indica Altura en alzados
 - HPL = Altura de Plafón
 - Corte
 - EJE
 - Eje
 - Medida de vano de puerta

NOTAS GENERALES

Las cotas rigen el plano.
Cualquier discrepancia en los planos consultar
a Grupo Flovarq.
Este plano anula los de fechas anteriores.
La impresión del plano es en 90cm por 60 cm
para respetar las escalas

PLANTA DE REFERENCIA

SECCION DE REFERENCIA

PROYECTO	
 A+A Arquitectos GRUPO FLOVARQ Tel 55 4372 9272 CALIMA 568-6148 COYOACAN D.F.	
SUP. CONSTRUIDA 451 M2	SUP. CONSTRUIDA POR PLANTA 225.43 M2
PLANO	ARQUITECTONICOS
FECHA	28 -FEBRERO-2019
ESCALA	1 : 40
Dibujo / Responsable Ing Arq David Eduardo Tostado Ing Arq Alberto Flores Vazquez	
CLAVE	ARQ-01