


DERROTERO			DISTANCIA EN METROS
LINEA Est. P.O.	RUMBO Gr. Min. Seg.		
01 02	346 19 16	54.425	
02 03	336 57 02	61.880	
03 04	342 15 37	27.152	
04 05	344 29 44	08.816	
05 06	342 16 55	29.553	
06 07	341 09 46	07.826	
07 08	340 37 20	03.112	
08 09	332 00 49	10.718	
09 10	327 59 12	54.528	
10 11	326 40 40	30.007	
11 12	327 26 43	10.808	
12 13	321 07 31	16.333	
13 14	226 19 21	02.956	
14 15	303 09 34	32.193	
15 16	293 11 12	15.619	
16 17	302 10 16	07.165	
17 18	303 27 12	48.197	
18 19	305 30 18	16.060	
19 20	310 54 42	11.334	
20 21	315 03 39	15.156	
21 22	321 17 50	09.335	
22 23	327 13 20	19.506	
23 24	337 06 42	10.445	
24 25	353 25 25	19.810	
25 26	357 27 00	17.343	
26 27	002 24 33	33.951	
27 28	025 05 22	01.914	
28 29	087 44 11	09.148	
29 30	099 03 05	20.810	
30 31	107 52 00	36.658	
31 32	118 35 12	13.067	
32 33	122 23 37	30.675	
33 34	116 41 27	09.368	
34 35	110 27 39	09.515	
35 36	100 33 15	15.568	
36 37	093 12 11	11.815	
37 38	084 18 03	11.374	
38 39	074 31 33	15.653	
39 40	078 43 43	11.271	
40 41	082 52 24	07.389	
41 42	097 04 49	14.619	
42 43	109 45 59	23.439	
43 44	117 24 51	06.111	
44 45	130 41 39	13.368	
45 46	105 52 48	09.228	
46 47	097 52 07	17.062	
47 48	102 21 22	04.822	
48 49	122 09 38	04.922	
49 50	132 57 51	03.279	
50 51	137 35 10	08.560	
51 52	144 14 25	23.268	
52 53	140 32 10	15.529	
53 54	139 03 45	15.621	
54 55	130 44 36	18.403	
55 56	127 52 39	05.254	
56 57	122 19 32	11.443	
57 58	105 33 12	06.604	
58 59	089 21 00	08.225	
59 60	106 29 50	11.975	
60 61	119 19 44	12.742	
61 62	101 55 01	04.056	
62 63	092 14 09	08.353	
63 64	083 41 46	10.733	
64 65	116 21 48	30.557	
65 66	118 27 42	11.378	
66 67	136 35 54	25.266	
67 68	143 17 11	25.492	
68 69	140 15 20	10.270	
69 70	123 23 12	25.351	
70 71	144 12 34	49.902	
71 72	142 33 28	14.461	
72 73	134 24 44	24.147	
73 74	244 32 04	18.599	
74 75	258 40 45	21.086	
75 76	258 51 16	17.611	
76 77	249 43 56	22.911	
77 78	228 40 53	31.202	
78 79	242 14 43	07.848	
79 80	236 42 37	21.830	
80 81	199 11 35	28.670	
81 82	231 17 29	22.758	
82 83	259 30 08	10.712	
83 84	243 43 07	08.885	
84 85	234 17 57	05.527	
85 86	258 58 54	02.688	
86 87	259 26 55	04.468	
87 88	230 56 24	52.720	
88 89	236 51 39	34.419	
89 90	253 49 46	35.666	
90 01	313 13 05	06.130	

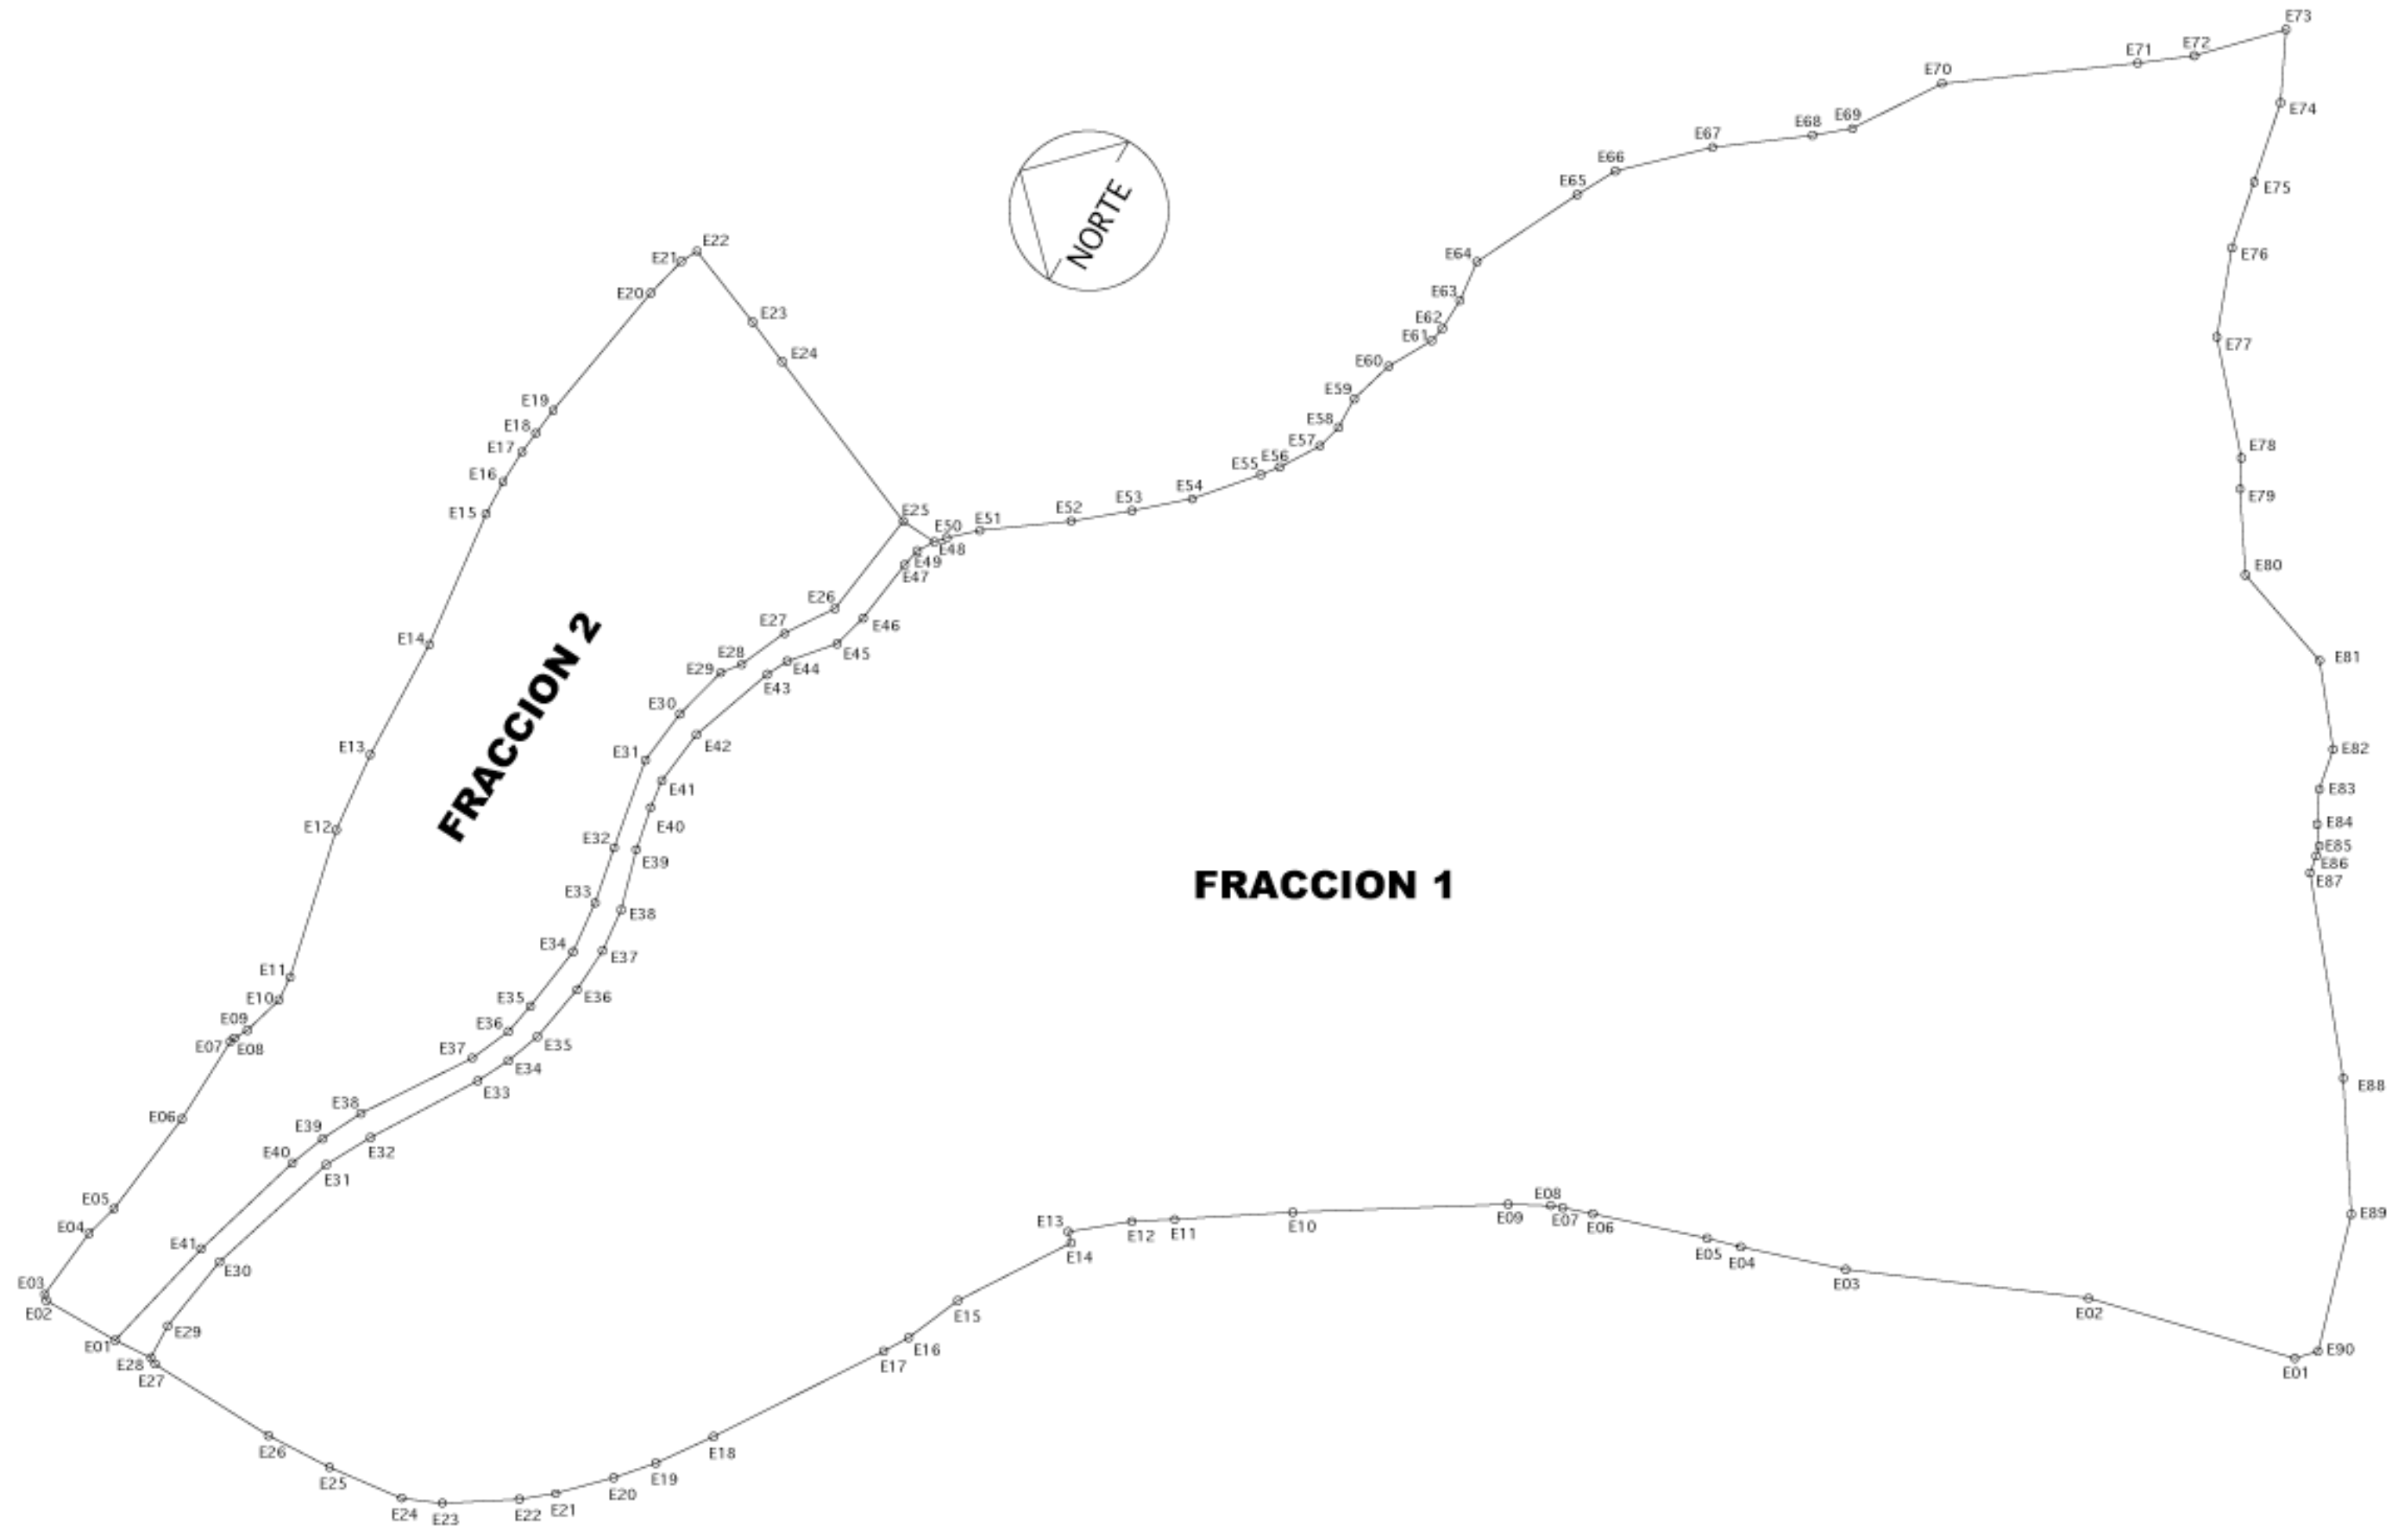

**POLIGONO GENERAL**

ESCALA = 1 : 1,500

- AREA FRACCION 1 (LOCALIZADA AL SUR DE LA PROPIEDAD)  
111,280.507 Mt.2 = 159,259.097 Vr.2
- AREA FRACCION 2 (LOCALIZADA AL NORTE DE LA PROPIEDAD)  
16,939.624 Mt.2 = 24,243.142 Vr.2
- AREA FRACCION DEL CAMINO O SERVIDUMBRE  
1,908.530 Mt.2 = 2,731.392 Vr.2

 <b>SPIA</b> <small>SERVICIOS PROFESIONALES DE INGENIERIA &amp; ARQUITECTURA</small>	PROPIETARIO :	
	PROYECTO : <b>GRANJA AVICOLA EL PILAR</b> <small>UBICADO EN Km. 27 JURISDICCION DE FRAJANES</small>	
	CALCULO : S P I A	ESCALA : INDICADA
	D&DAC : Mco. TT., Lemus	GUATEMALA NOVIEMBRE 2007
HOJA	PLANO DE :	
	<b>POLIGONO GENERAL</b>	
	02/02	Vo.Bo. _____