


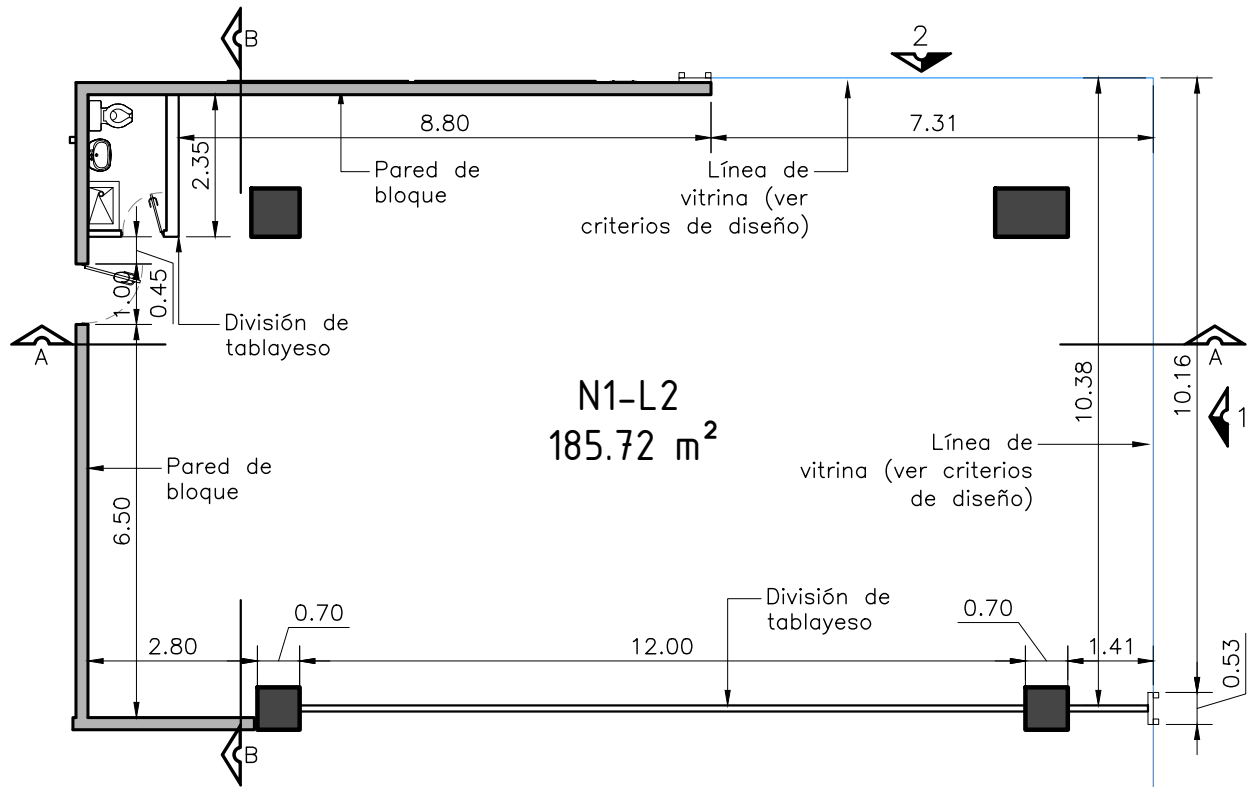

PLANTA ARQUITECTÓNICA ACOTADA

ESCALA 1:125

ACABADOS LOCAL


- PISO
 - LOSA DE CONCRETO LISTA PARA INSTALAR PISO
- PAREDES
 - DIVISIÓN LIVIANA DE TABLAYESO (VER DETALLE)
 - PARED DE BLOQUE AL NATURAL SIN SISAS
 - MURO Y/O COLUMNAS ESTRUCTURAL DE CONCRETO REFORZADO
- CIELO
 - LOSA DE CONCRETO VISTA

* VITRINAS Y PUERTAS A INSTALAR POR PARTE DEL ARRENDATARIO EN BASE A CRITERIOS DE DISEÑO. SÍ INCLUYE PUERTA A PASILLO DE SERVICIO.

ACABADOS BAÑO


- PISO
 - CERÁMICO O SIMILAR
- PAREDES
 - TABLAYESO Y BLOCK CON, AZULEJO BLANCO h= 1.20m
 - ARRIBA DE 1.20m DE AZULEJO, ACABADO Y PINTURA
- PUERTA
 - PUERTA ABATIBLE DE MADERA, DE UNA HOJA, ESTRUCTURA DE RÍOSTRA DE CEDRO, DOBLE FORRO DE PLYWOOD BANACK CLASE "B", EMBATIENTADO O SIMILAR
- CIELO
 - LOSETA DE FIBRA MINERAL O SIMILAR
 - EXTRACTOR
- INODORO
 - AMERICAN STANDARD O SIMILAR
- LAVAMANOS
 - AMERICAN STANDARD O SIMILAR
- GRIFERÍA
 - INCESA STANDARD MONOCOMANDO O SIMILAR

* NO INCLUYE PORTA ROLLO, TOALLERO Y ESPEJO

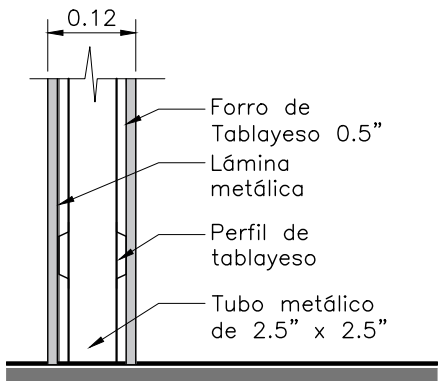


DETALLE DE DIVISIÓN DE TABLAYESO

ESCALA 1:10

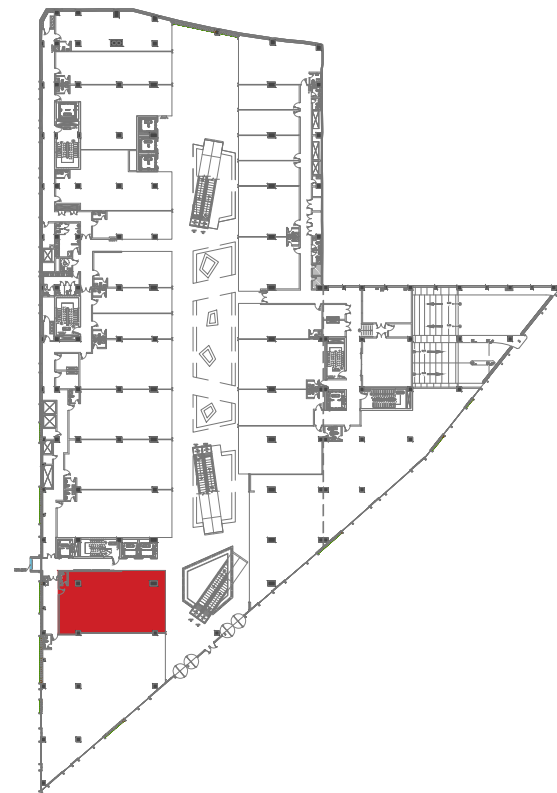


UBICACIÓN - NIVEL 1

ESCALA 1:1,250

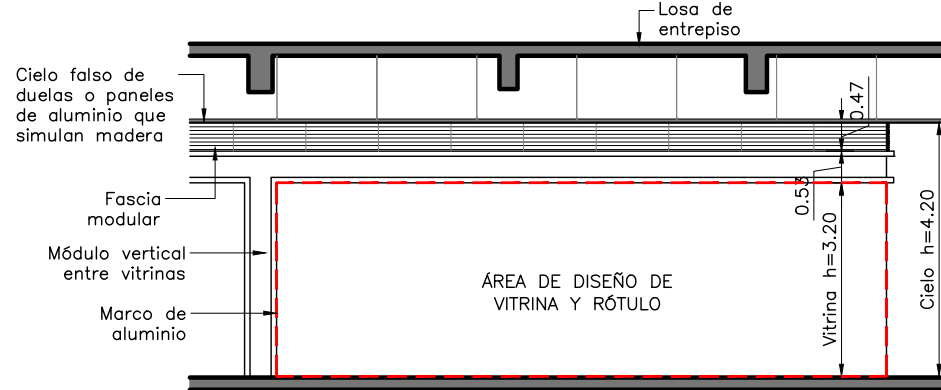

ELEVACIÓN 1

ESCALA 1:125

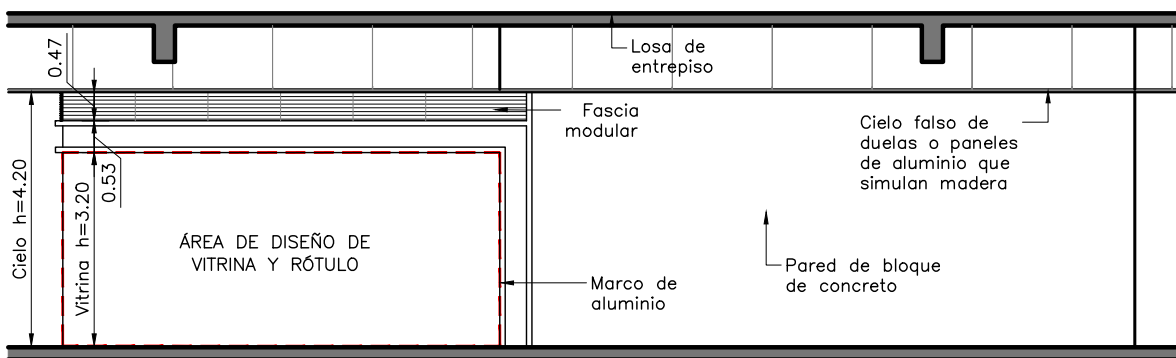

ELEVACIÓN 2

ESCALA 1:125



700 AVE. LA CAPILLA.
COLONIA SAN BENITO
SAN SALVADOR, EL SALVADOR
TEL: (503) 2528-0600



BOULEVARD DEL HIPÓDROMO,
AVENIDA LAS MAGNOLIAS Y
BOULEVARD SERGIO VIERA DE MELLO,
COLONIA SAN BENITO, SAN SALVADOR

N1-L2

CONTENIDO:

PLANTA ARQUITECTONICA

ELEVACIÓN 1 Y 2

PLANTA DE CONJUNTO

FECHA: OCTUBRE, 2018

ESCALA: INDICADA

HOJA

1/4



700 AVE. LA CAPILLA.
COLONIA SAN BENITO
SAN SALVADOR, EL SALVADOR
TEL: (503) 2528-0600



BOULEVARD DEL HIPÓDROMO,
AVENIDA LAS MAGNOLIAS Y
BOULEVARD SERGIO VIERA DE MELLO,
COLONIA SAN BENITO, SAN SALVADOR

N1-L2

CONTENIDO:

SECCIÓN A-A


SECCIÓN B-B

FECHA: OCTUBRE, 2018

ESCALA: INDICADA


HOJA

2/4

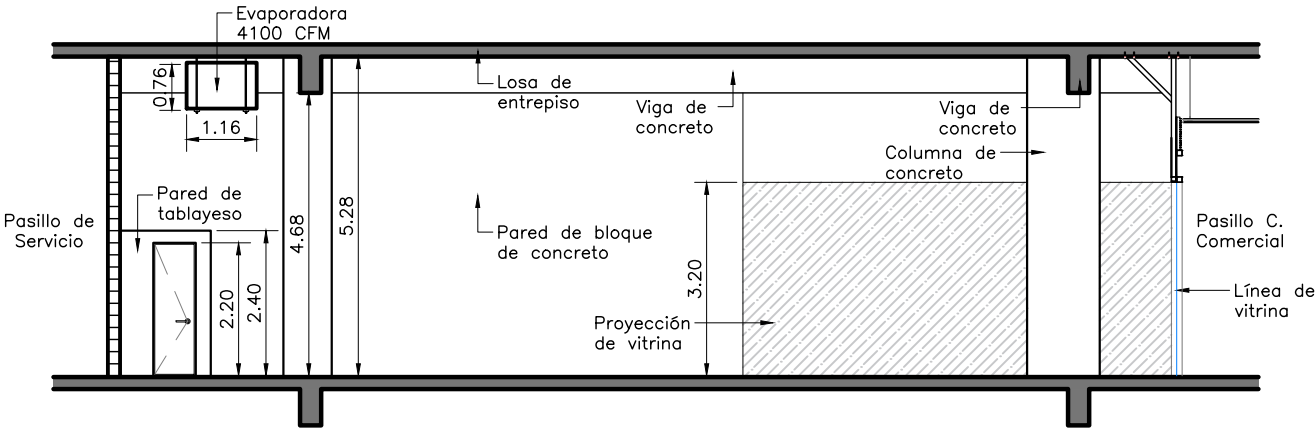


SECCIÓN A-A

ESCALA 1:125

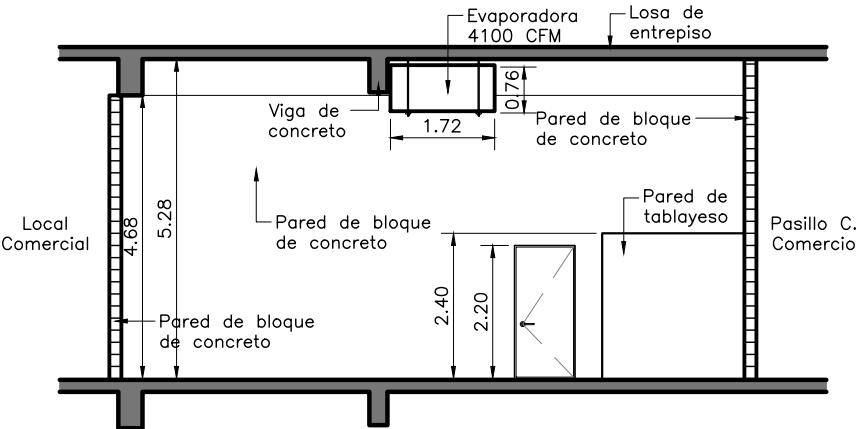


SECCIÓN B-B

ESCALA 1:125

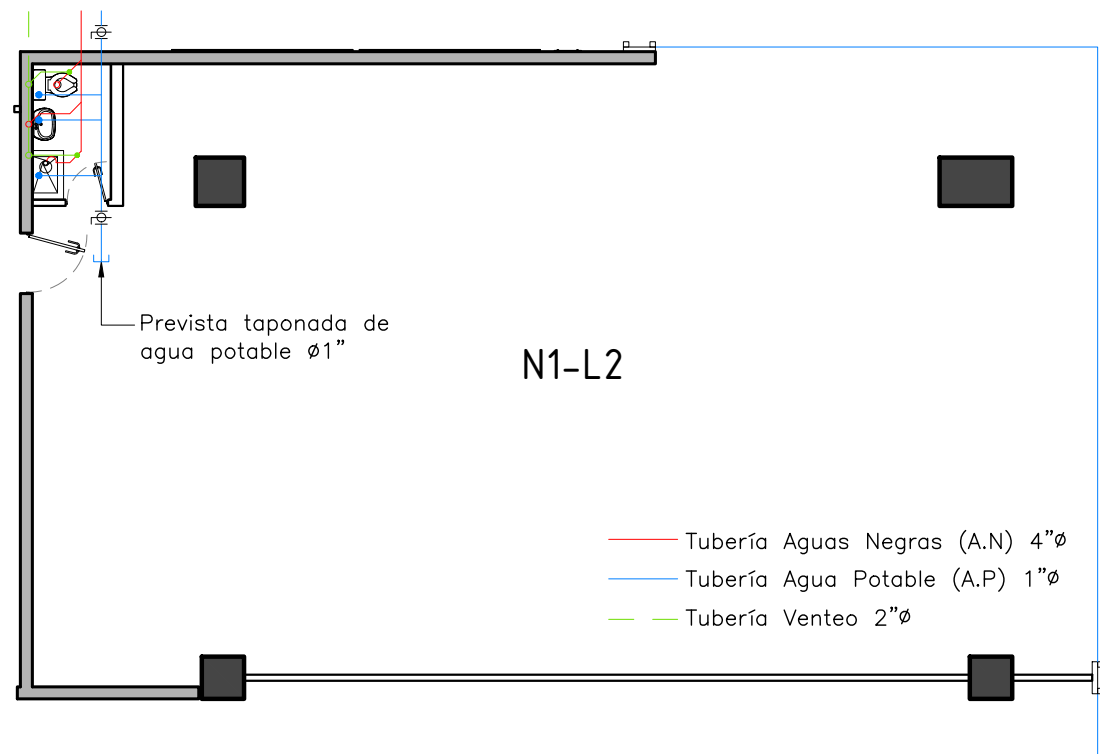


PREVISTA DE AP, AN Y VENTEO

ESCALA 1:125

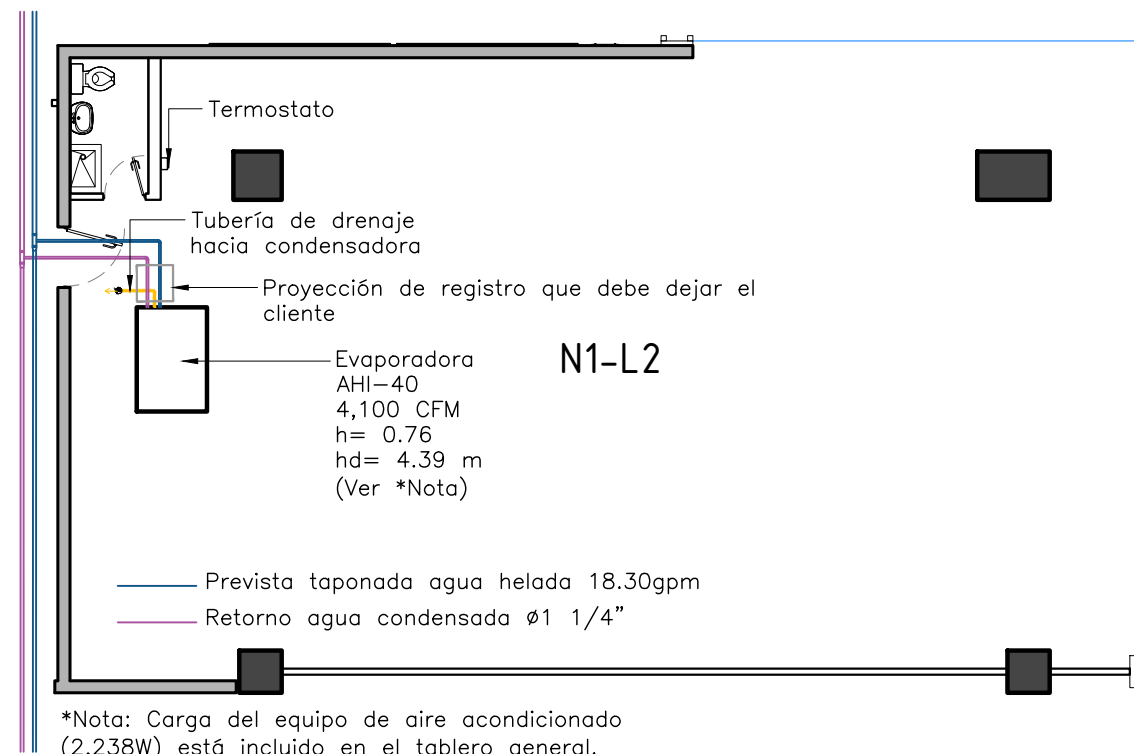


INSTALACIONES MECÁNICAS

ESCALA 1:125

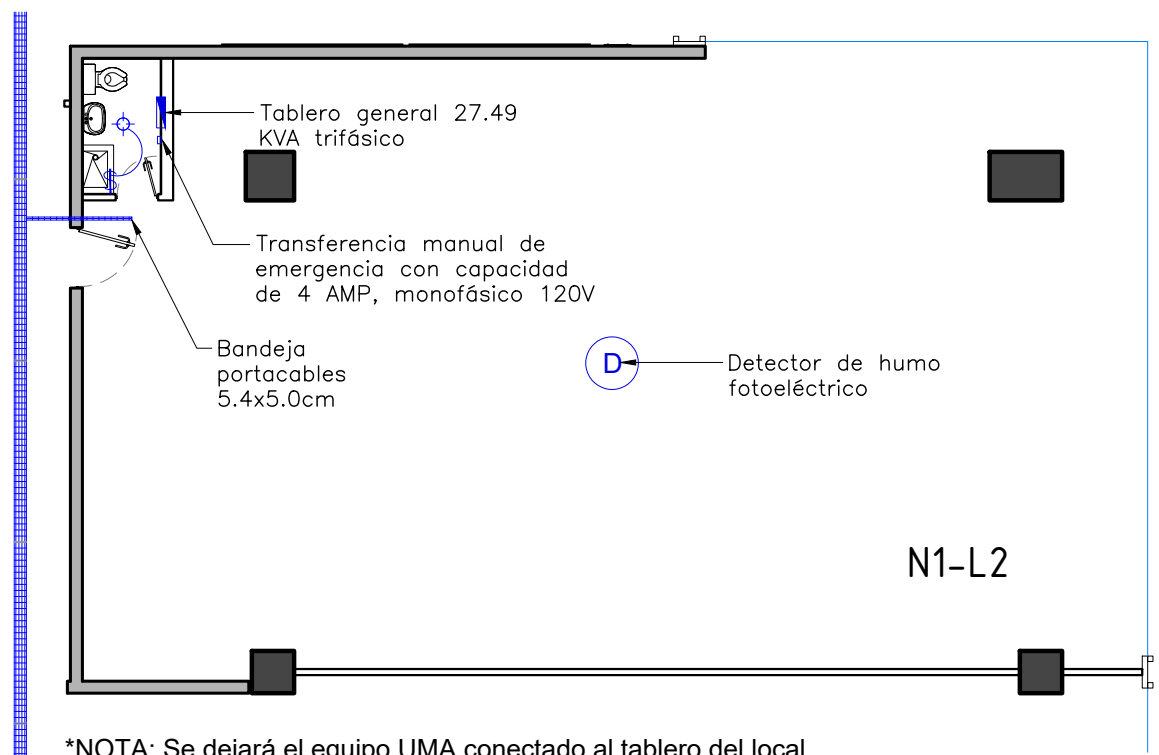

PREVISTA INSTALACIONES ELÉCTRICAS

ESCALA 1:125

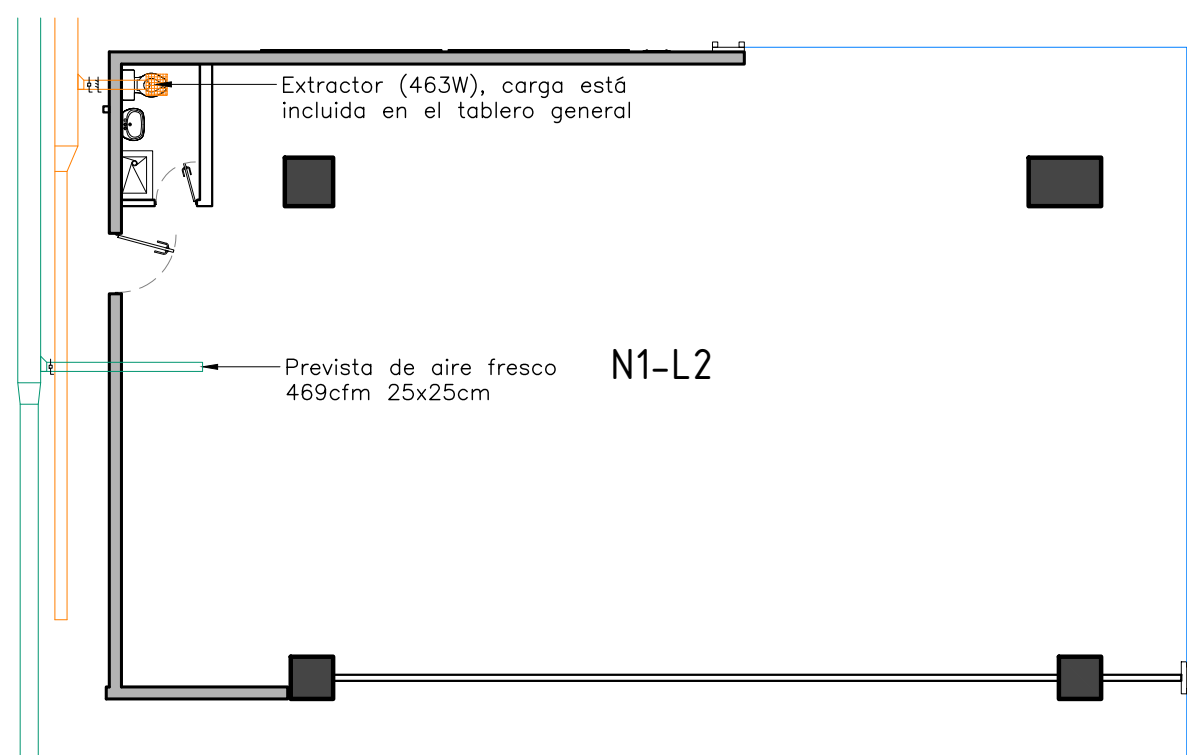

AIRE FRESCO Y EXTRACCIÓN S.S

ESCALA 1:125



700 AVE. LA CAPILLA.
COLONIA SAN BENITO
SAN SALVADOR, EL SALVADOR
TEL: (503) 2528-0600



BOULEVARD DEL HIPÓDROMO,
AVENIDA LAS MAGNOLIAS Y
BOULEVARD SERGIO VIERA DE MELLO,
COLONIA SAN BENITO, SAN SALVADOR

N1-L2

CONTENIDO:

PREVISTA DE AP, AN Y VENTEO

INSTALACIONES MECÁNICAS

PREVISTA INST. ELÉCTRICAS


AIRE FRESCO Y EXTRACCIÓN S.S

FECHA: OCTUBRE, 2018

ESCALA: INDICADA

HOJA

3/4

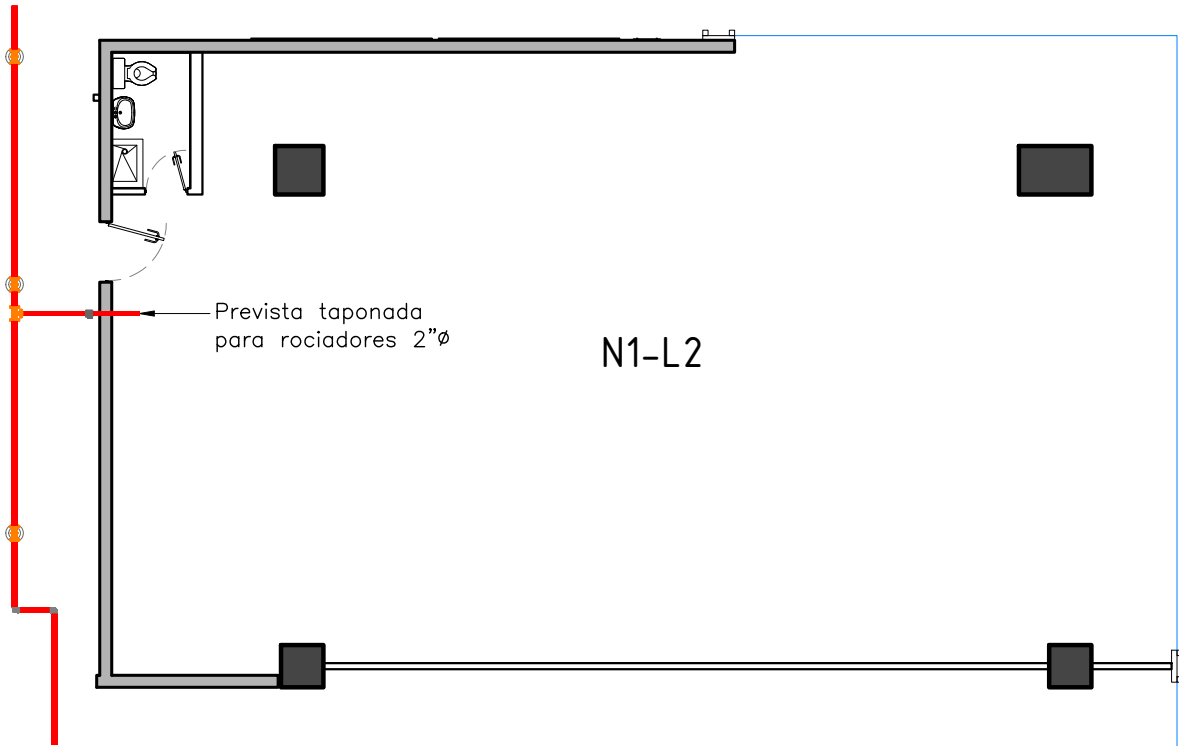

SISTEMA CONTRA INCENDIOS

ESCALA 1:125



700 AVE. LA CAPILLA.
COLONIA SAN BENITO
SAN SALVADOR, EL SALVADOR
TEL: (503) 2528-0600



BOULEVARD DEL HIPÓDROMO,
AVENIDA LAS MAGNOLIAS Y
BOULEVARD SERGIO VIERA DE MELLO,
COLONIA SAN BENITO, SAN SALVADOR

N1-L2

CONTENIDO:

SISTEMA CONTRA INCENDIOS

FECHA: OCTUBRE, 2018

ESCALA: INDICADA

HOJA

4/4