

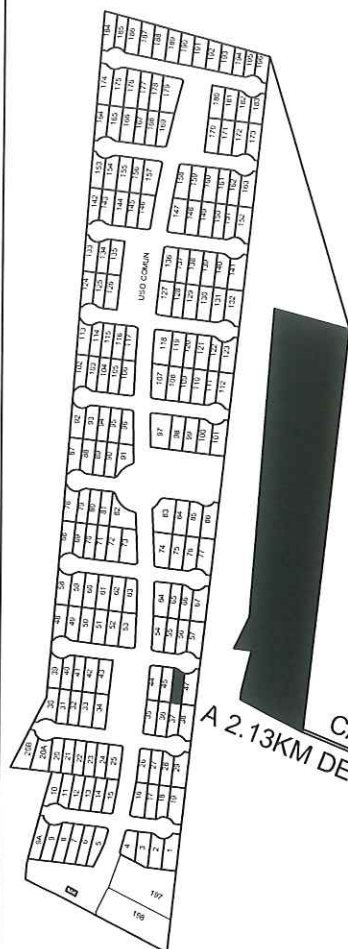


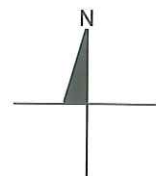

ESCALA 1:300

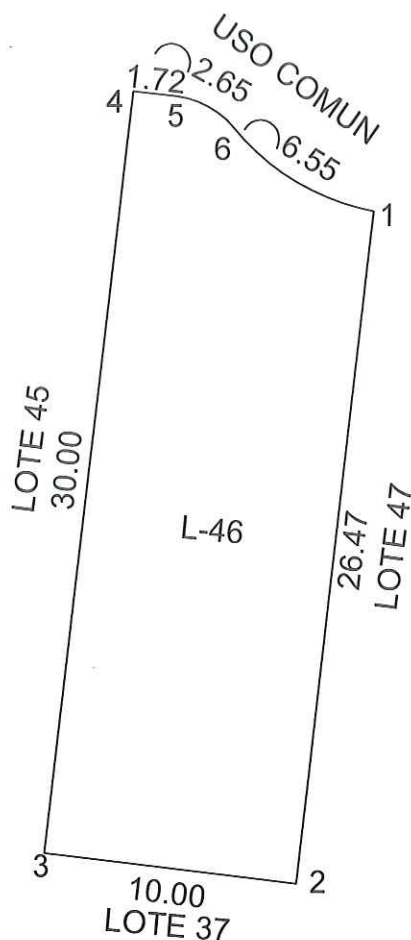

PLANO OFICIAL VALIDADO

128 ENE, 2022

CATASTRO
MUNICIPAL
PLANO OFICIAL VALIDADO

CUADRO DE CONSTRUCCION

CUADRO DE CONSTRUCCION						
LADO		RUMBO	DISTANCIA	V	COORDENADAS	
EST	PV				Y	X
				1	2,333,523.500	236,084.853
1	2	S 06°11'55.50" W	26.47	2	2,333,497.182	236,081.999
2	3	N 83°48'04.50" W	10.00	3	2,333,498.262	236,072.053
3	4	N 06°11'55.50" E	30.00	4	2,333,528.087	236,075.293
4	5	S 83°48'04.50" E	1.72	5	2,333,527.901	236,076.999
5	6	S 62°06'59.66" E CENTRO DE CURVA DELTA = 43°22'9.68" RADIO = 3.50	2.59	6	2,333,526.692 2,333,524.422	236,079.288 236,076.621
					LONG. CURVA = 2.65 SUB.TAN. = 1.39	
6	1	S 60°10'32.91" E CENTRO DE CURVA DELTA = 39°29'16.18" RADIO = 9.50	6.42	1	2,333,523.500 2,333,532.853	236,084.853 236,086.516
					LONG. CURVA = 6.55 SUB.TAN. = 3.41	

No. CAT.	FINCA	TABLAJE	COLONIA	LOCALIDAD	MUNICIPIO	CLASE	USO			
6943		6943		CONKAL	CONKAL	RUSTICO	SOLAR			
DIBUJÓ:  ING. JOSE ISMAEL POLANCO FLORES CLAVE: IDC20-PF01				CONDominio:	SILVESTA	NIVEL:	-			
									LOTE:	46
				ÁREA TOTAL DE TERRENO:					106,214.98 M2	
				ÁREA TOTAL DE CONSTRUCCION:					- M2	
				USO PRIVADO (CONSTRUCCIÓN)					-	
				USO PRIVADO (TERRENO)					71,348.33 M2	
				COMÚN DE TERRENO					34,866.65 M2	
				COMÚN DE CONSTRUCCIÓN					-	
				CUOTA DE PARTICIPACIÓN:					0.39761	
				ÁREAS DEL DEPARTAMENTO						
PERITO VALUADOR:				REVISÓ:				USO PRIVADO (CONSTRUCCIÓN)	-	
								USO PRIVADO (TERRENO)	283.69 M2	
								COMÚN DE TERRENO	138.63 M2	
								COMÚN DE CONSTRUCCIÓN	-	
								AVALÚO CATASTRAL		
VALOR TOTAL DE CONSTRUCCIONES					\$					
FECHA: CONKAL. YUCATÁN 22 DE DICIEMBRE 2021					VALOR CATASTRAL TOTAL \$					