
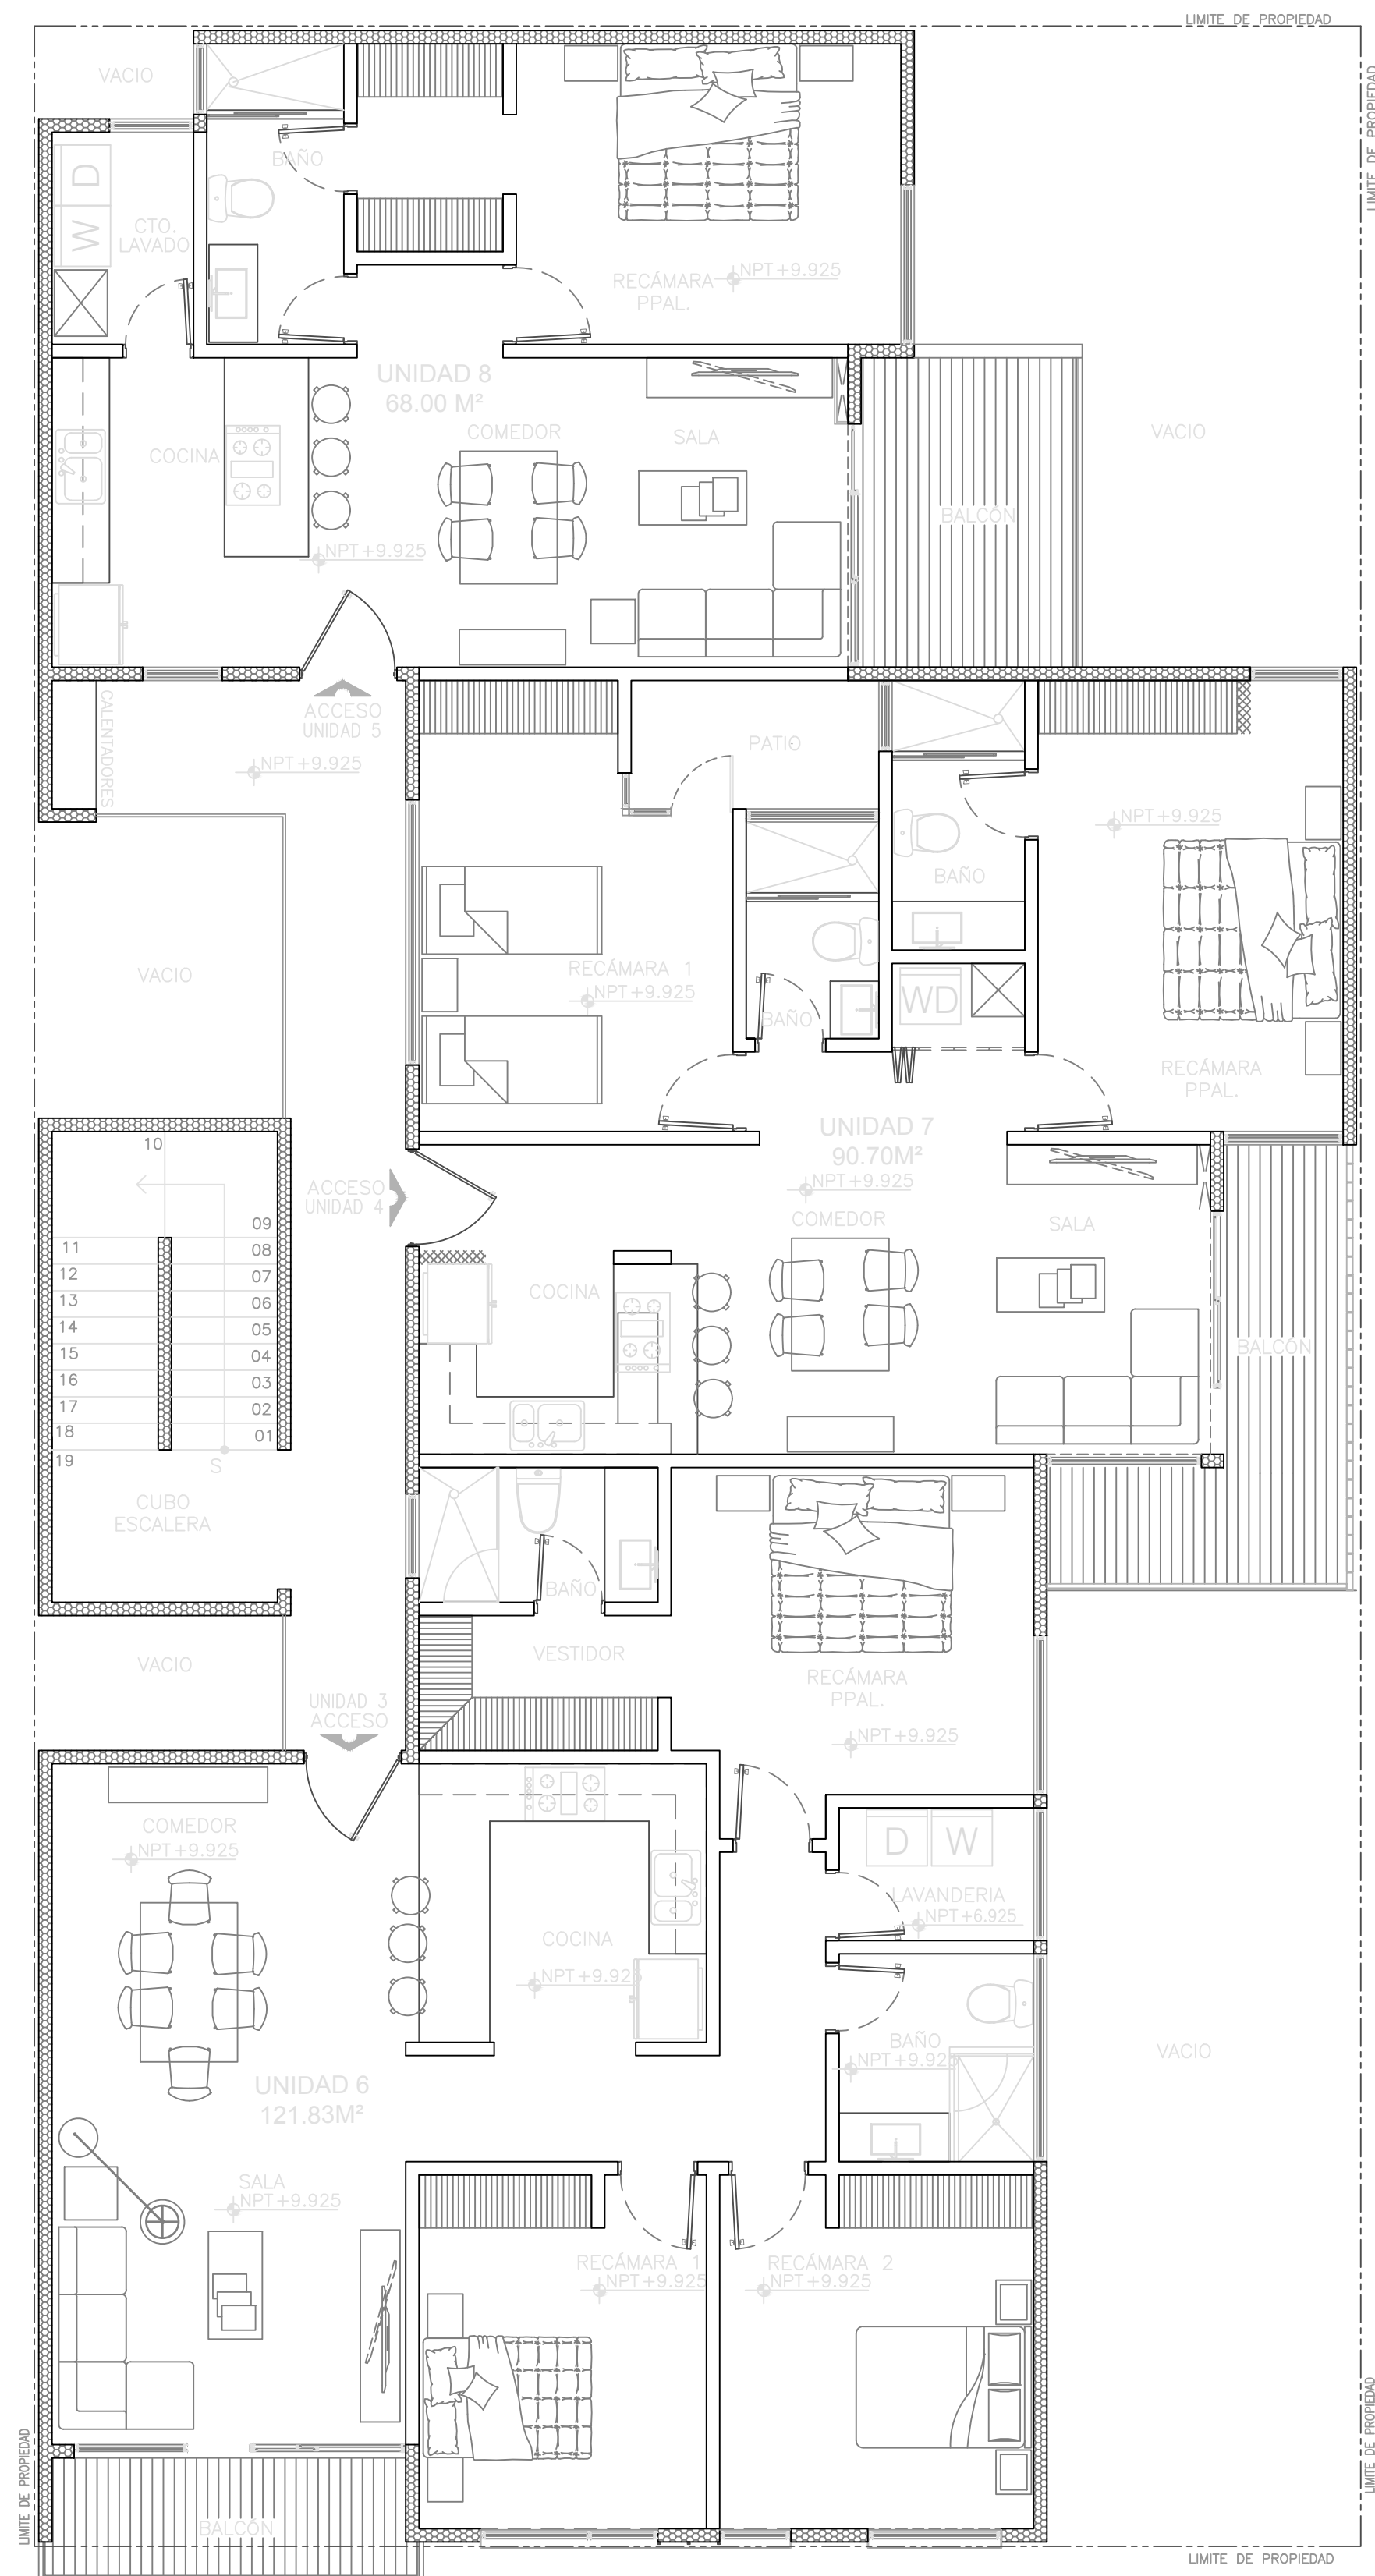



[illegible]

CROQUIS

NORTE

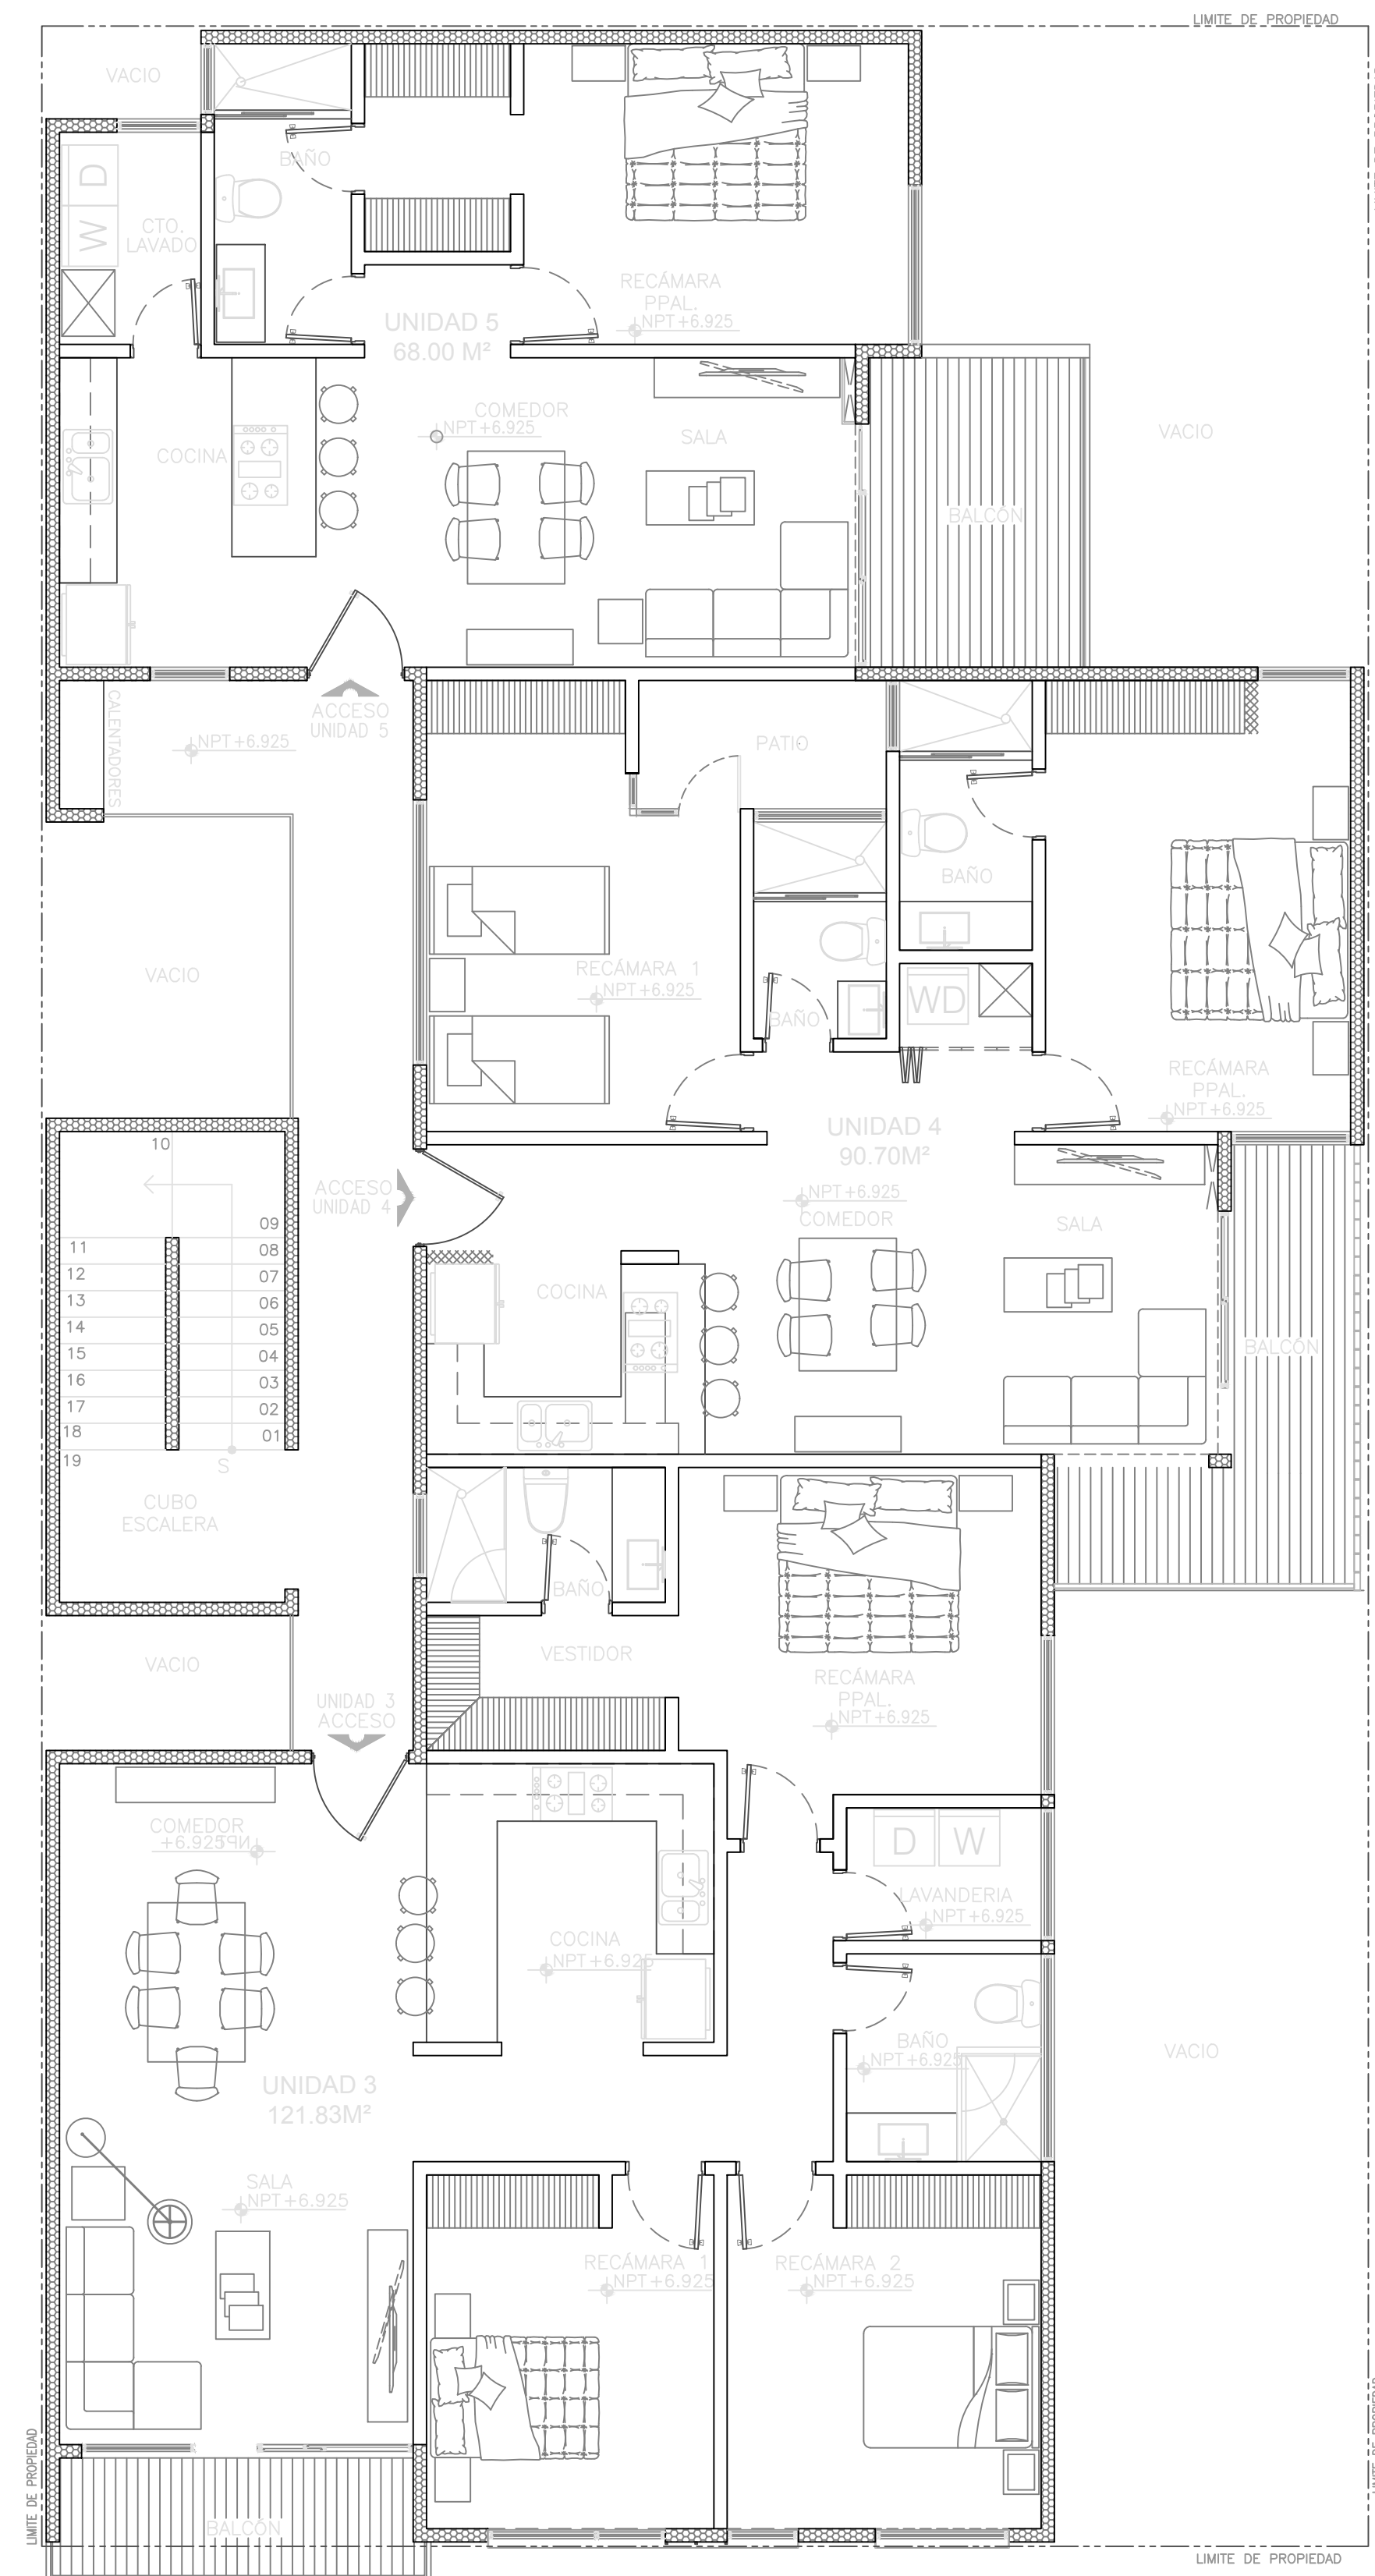

LOCALIZACIÓN EN LA ZONA

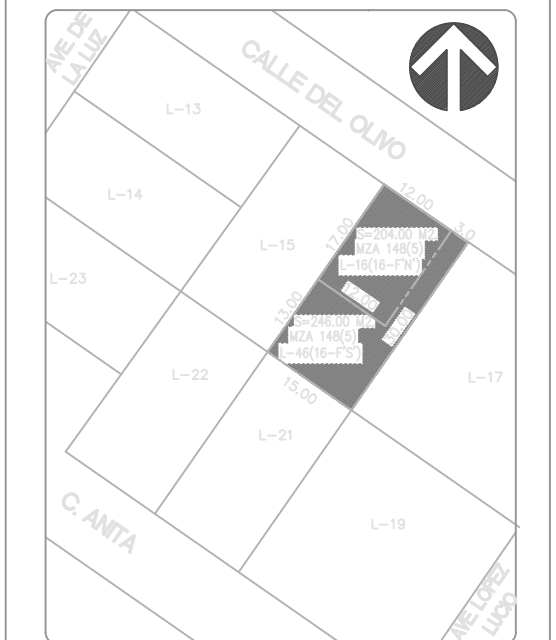

NOTAS

DIR. DEPARTAMENTO DE LICENCIAS DE CONSTRUCCION

CONTIENE

Dirección: LOTE 016(016-F'N') Y 046(16-F'S') MANZANA 148(5)
CALLE DEL OLIVO 400
COLONIA LOPEZ LUCIO, LA MESA, TIJUANA B.C.
CLAVE CATASTRAL BI-148-016 y BI-148-046

Propietario: RUGCO S.A. DE C.V.

Perito Responsable:

ARQ. JESUS GONZALO GALINDO SOTO		
Cedula Federal: 4328957	Cedula Estatal: 16795-02/08	No Perito: 2347

Escuela			
Dibujo	P.V.V.	Etapas	EJECUTIVO
Revisó ZEN	C.R.A.	No. Proyecto	ZEN
Aprobó ZEN	C.R.A.	Archivo	JLRQI
Aprobó Cliente	JLRUIZ	Clave	Rev.
Fecha de emisión			