




**ALTABRISA**


TRAZOS QUE  
CONTARÁN  
UNA HISTORIA



VICTORY PLATZ II  
PLANTA DE LOCALIZACIÓN

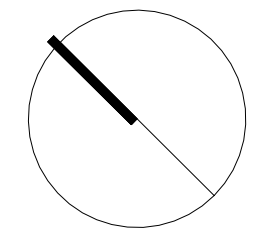


C

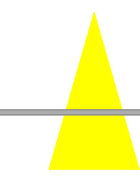



A



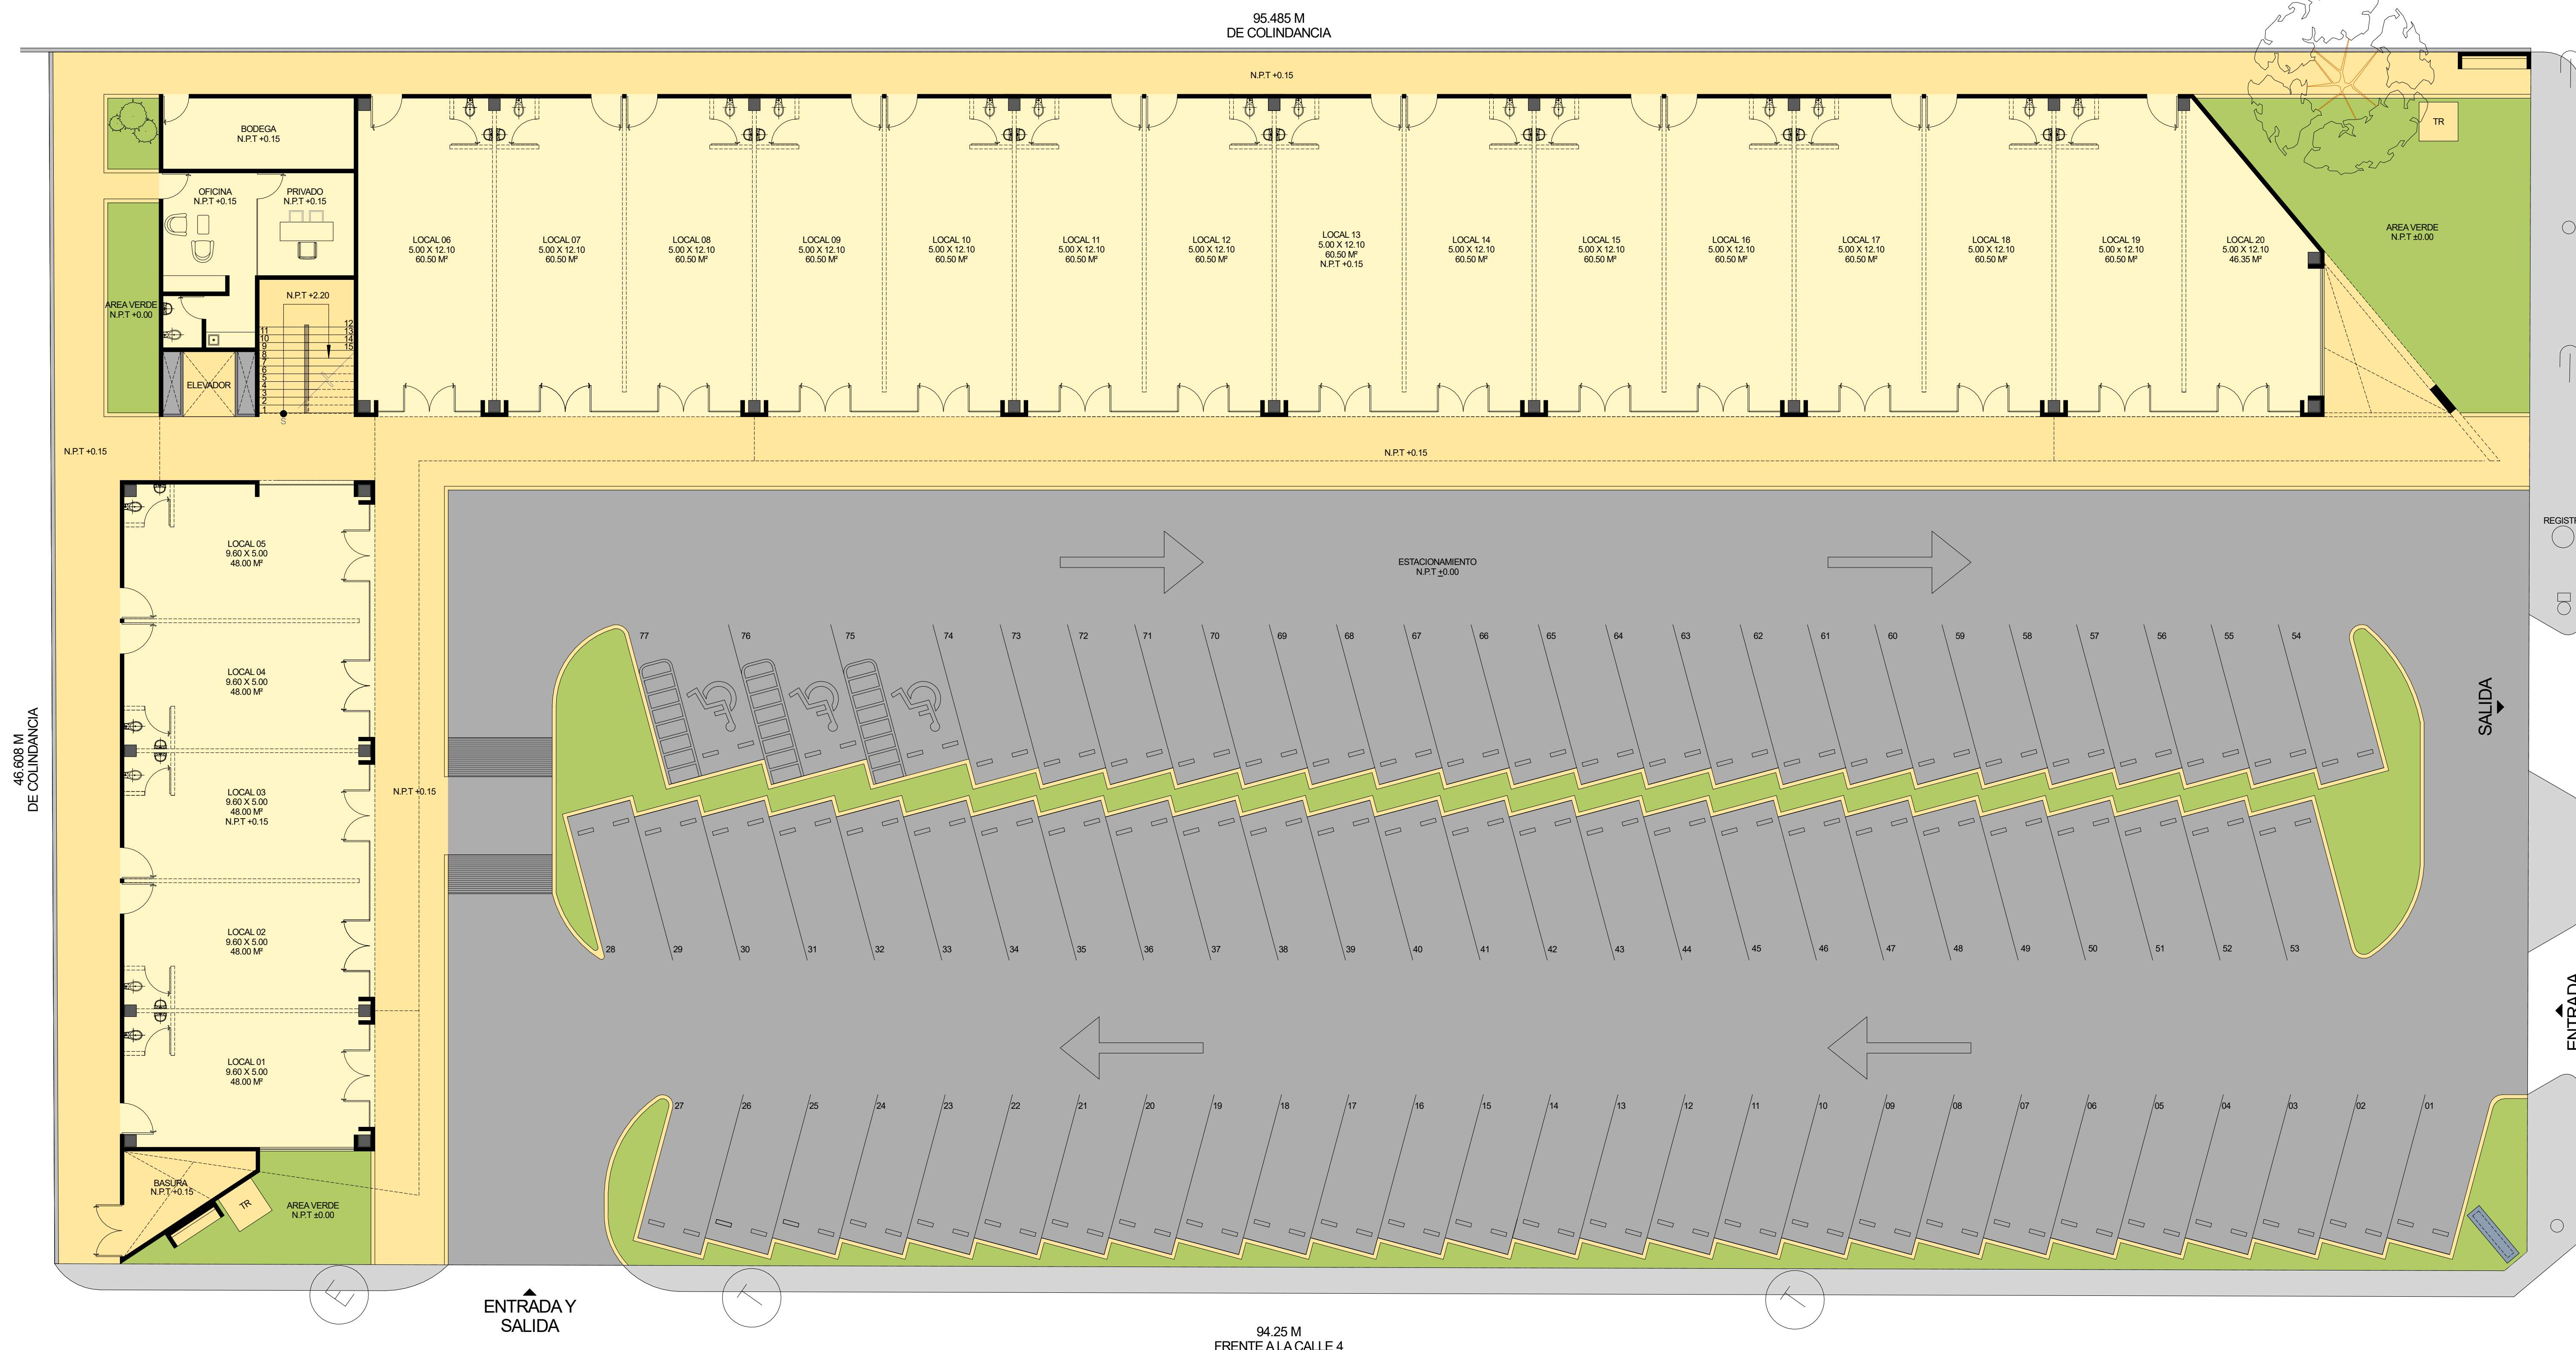


VICTORY PLATZ II  
PLANTA ARQUITECTÓNICA BAJA  
ESCALA 1:125

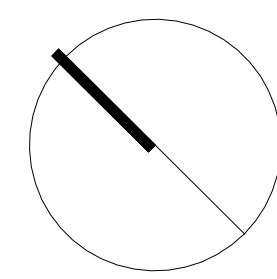

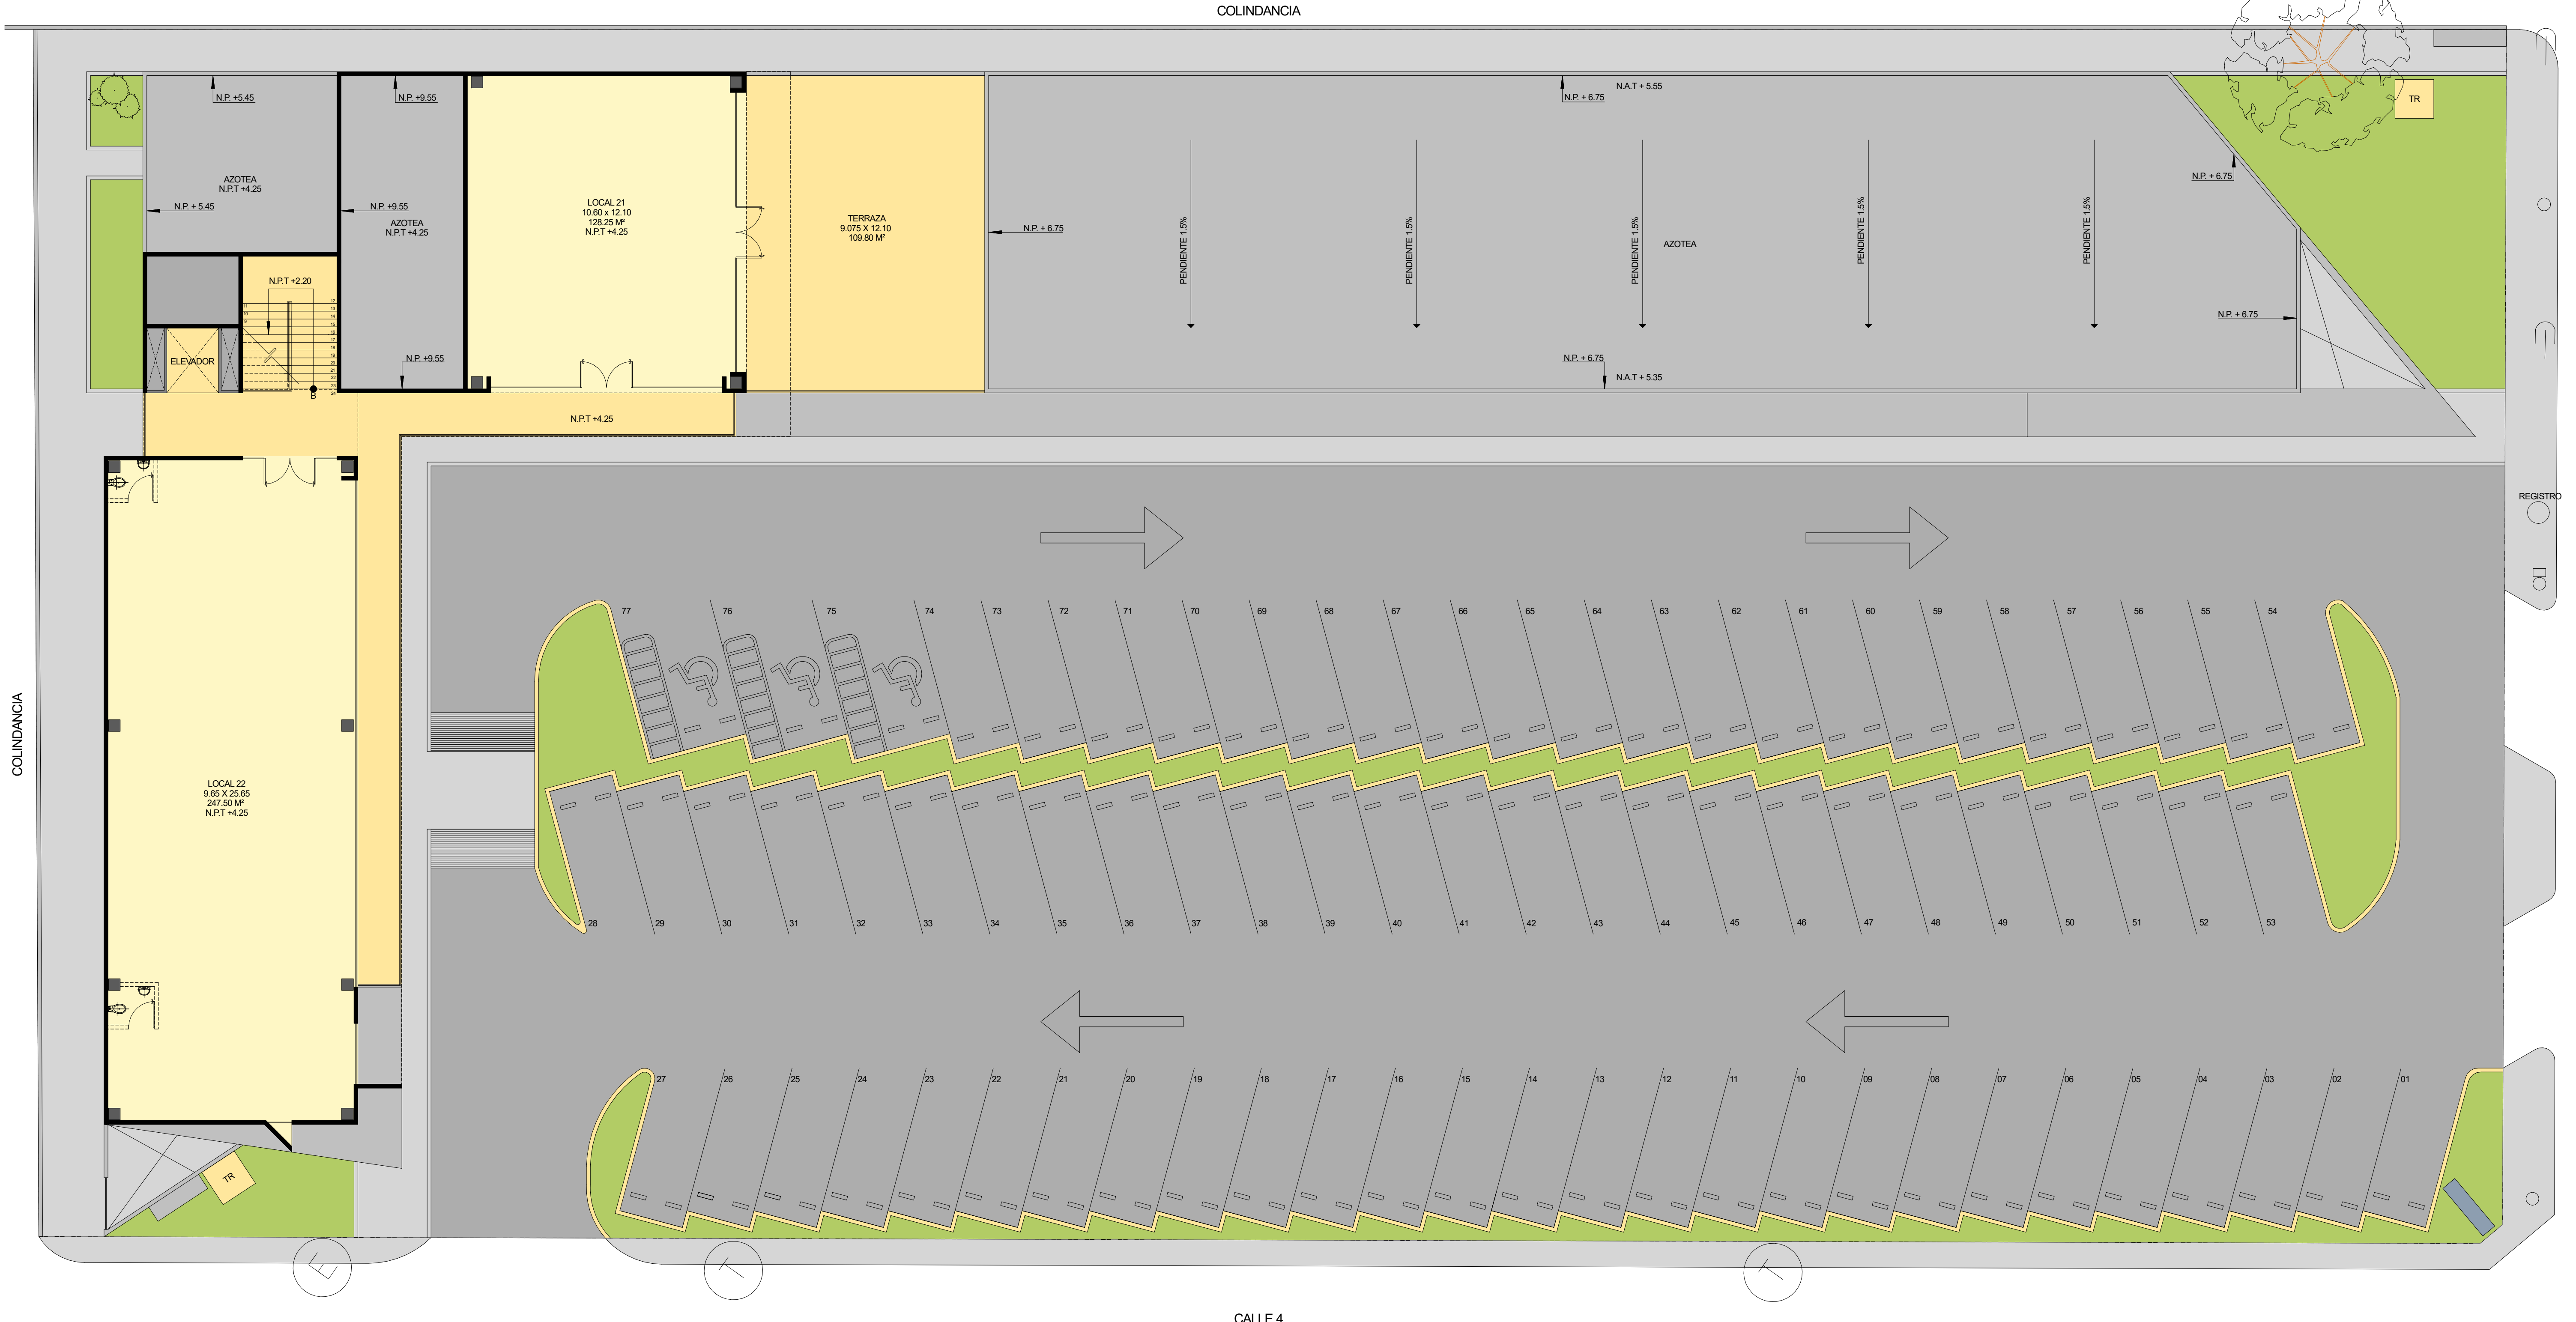


VICTORY PLATZ II  
PLANTA ARQUITECTÓNICA ALTA  
ESCALA 1:125

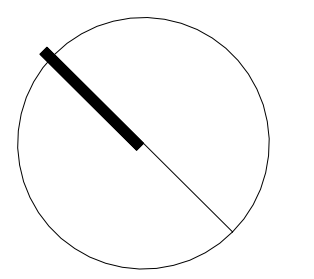


C

A



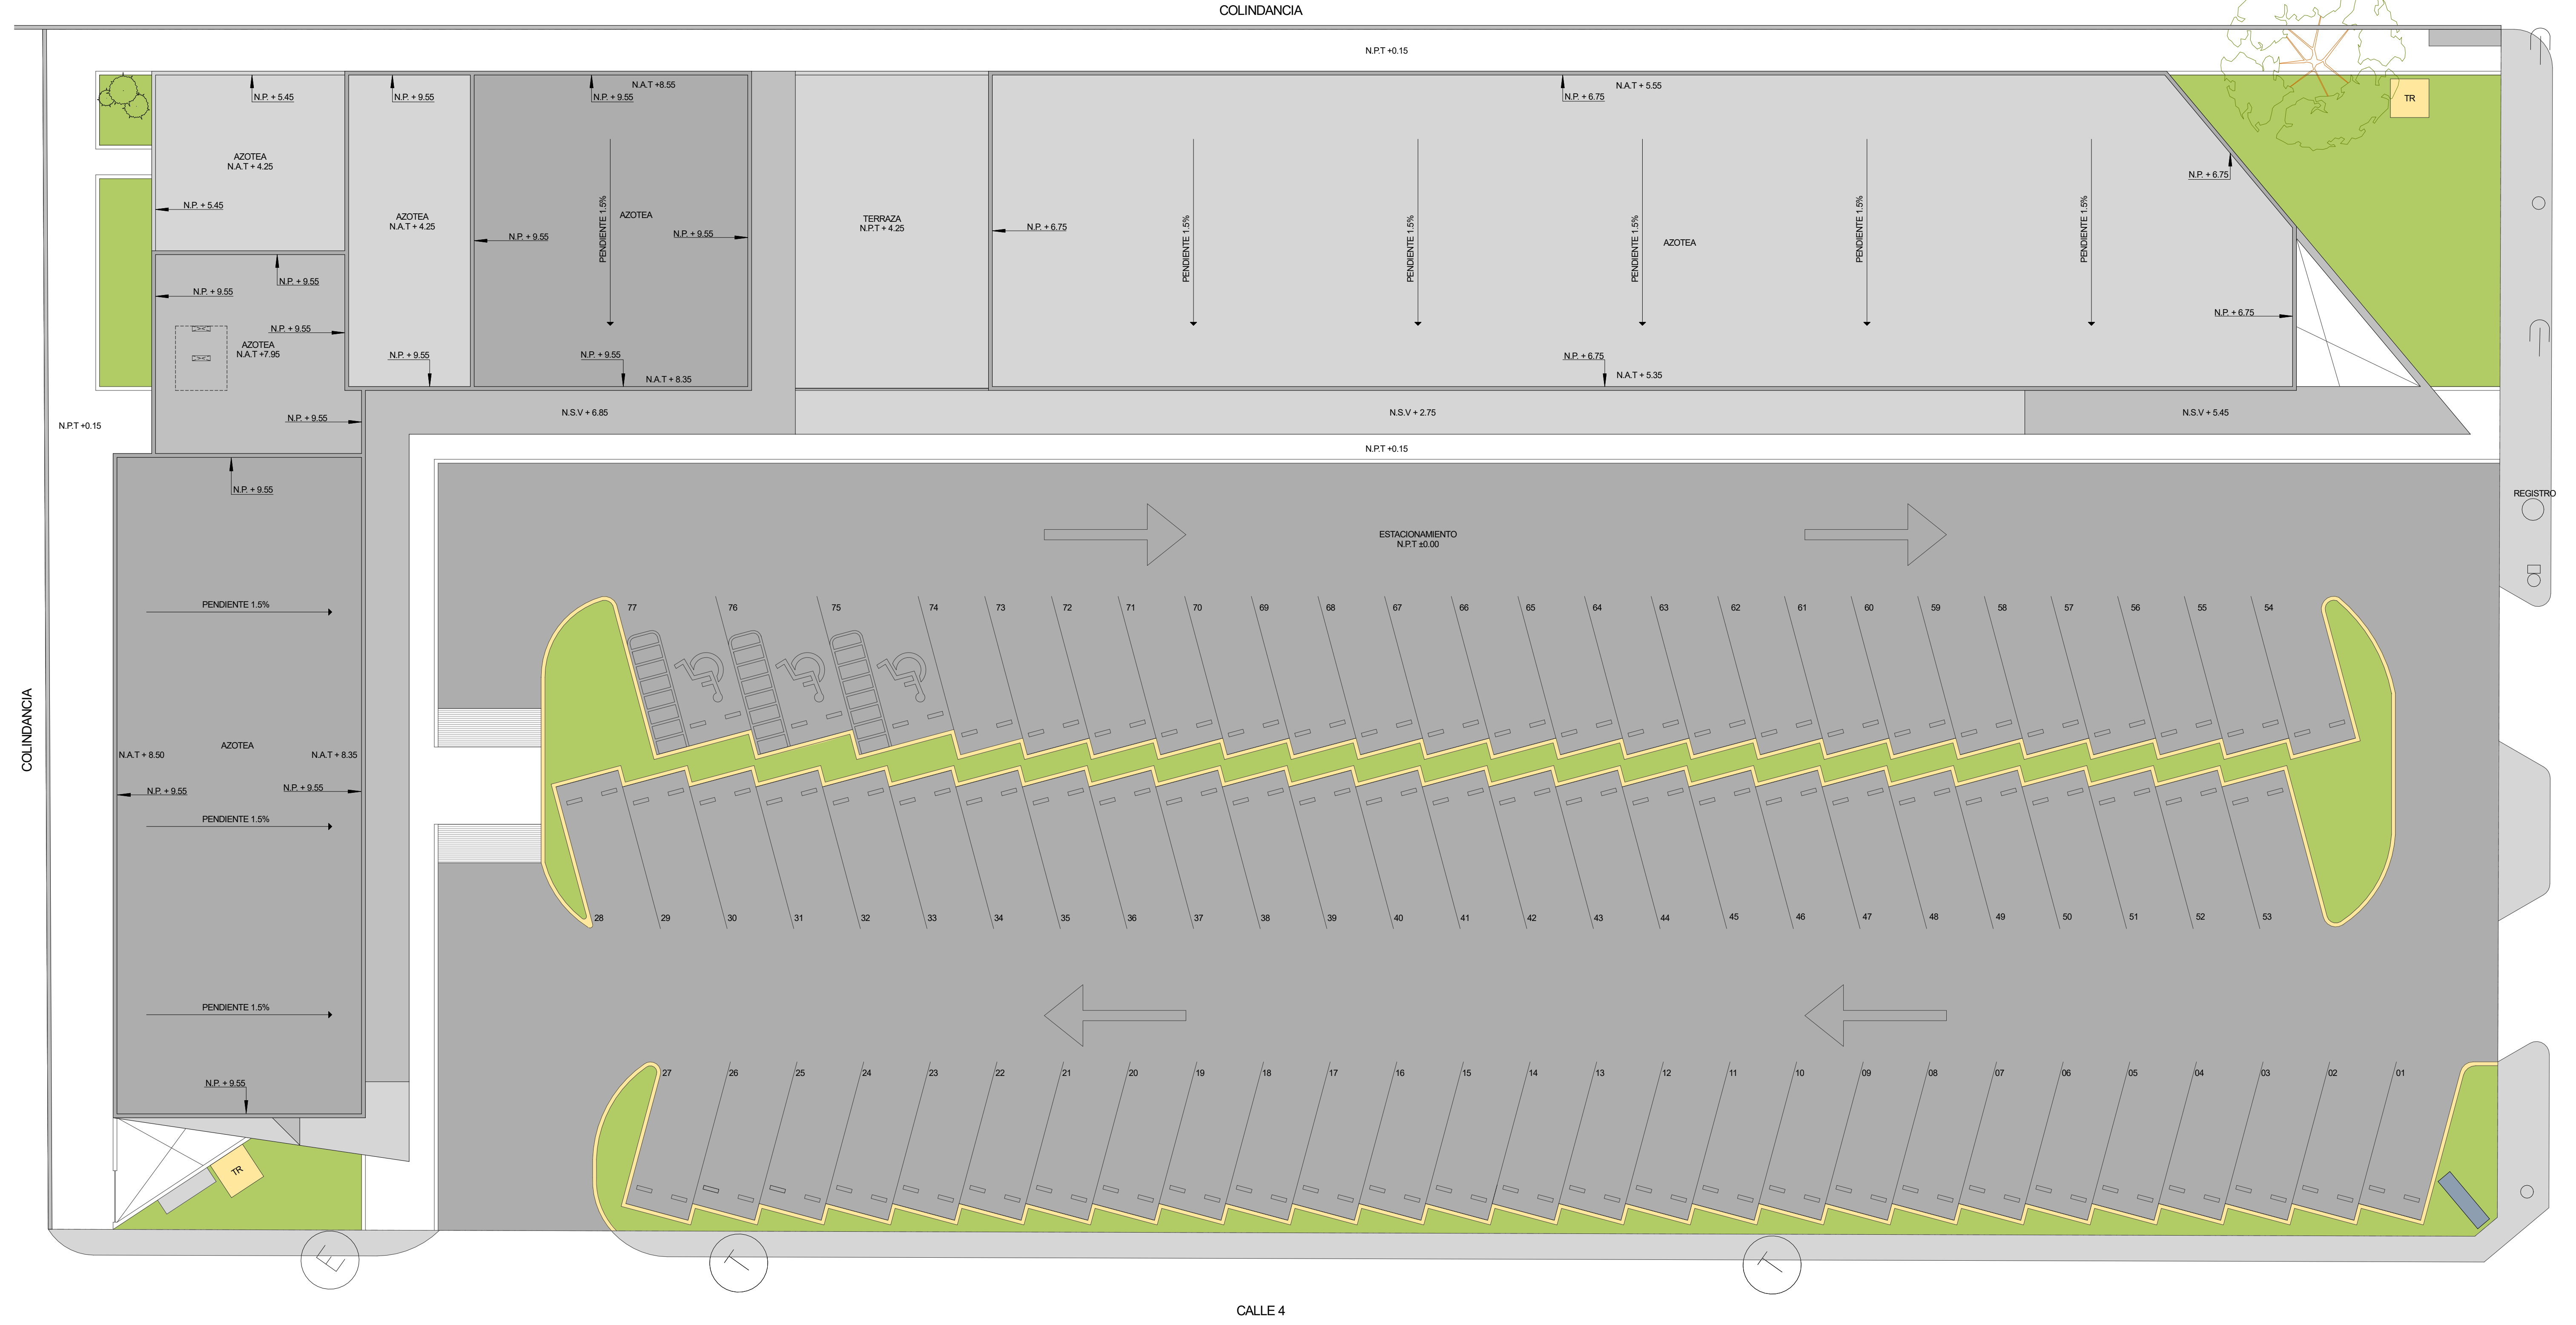

VICTORY PLATZ II  
PLANTA ARQUITECTÓNICA CONJUNTO  
ESCALA 1:125

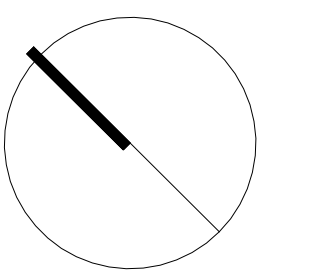

C

A











































C

TRAZOS QUE  
CONTARÁN  
UNA HISTORIA

A