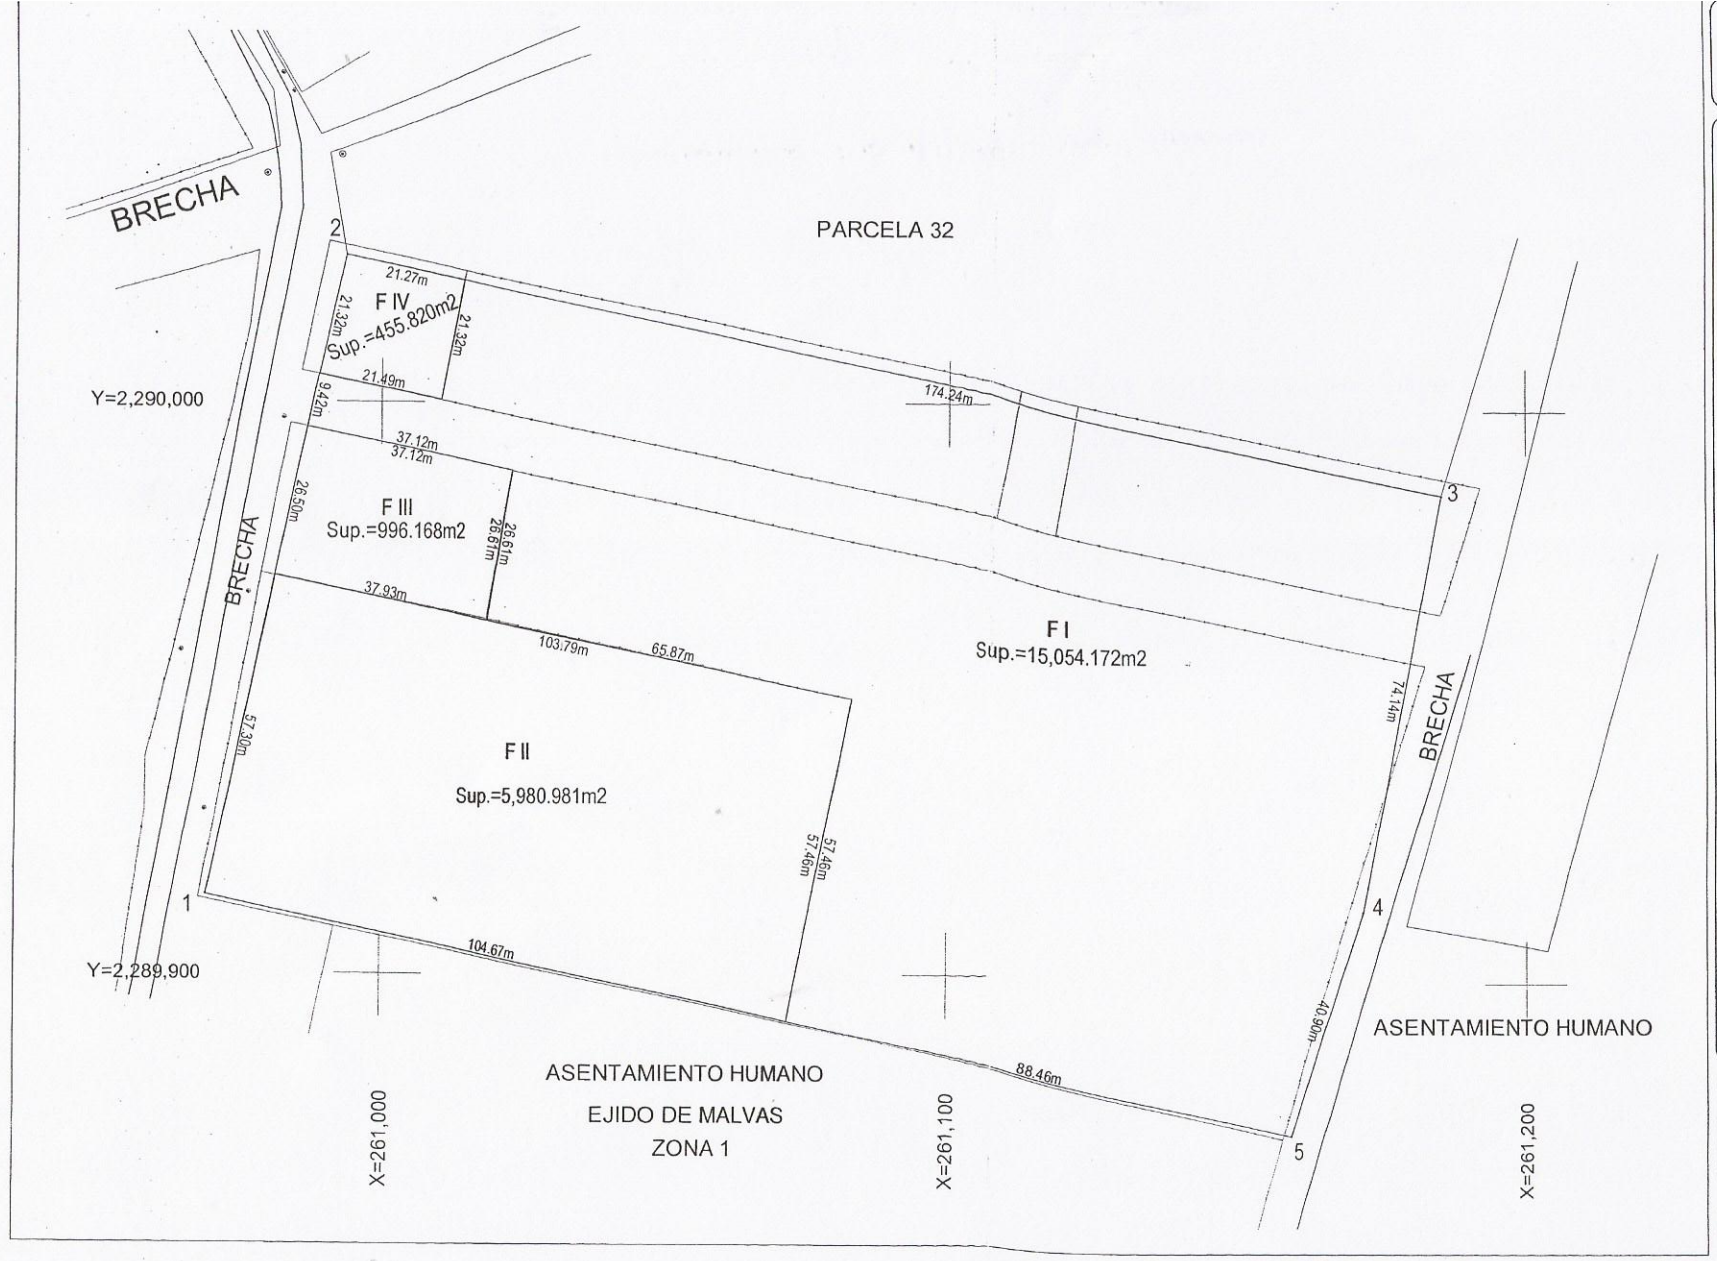

LOCALIZACION

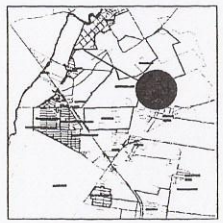

SIMBOLOGIA

PARAMENTO	
CARRETERA	
GUARNICION	
CERCO	
POLIGONO	
POSTE TELEFONO	
POSTE (CFE)	
ARBOL	
POZO DE VISITA	

CUADRO DE CONSTRUCCION

LADO		RUMBO	DISTANCIA	V	COORDENADAS	
EST.	PV				Y	X
				1	2,289,913.575	260,570.889
1	2	N 11°59'58.9" E	114.540	2	2,290,025.612	260,593.875
2	3	S 79°50'47.14" E	195.543	3	2,289,965.340	261,165.150
3	4	S 10°22'48.56" W	74.138	4	2,289,912.415	261,171.535
4	5	S 58°17'52.70" W	40.887	5	2,289,873.585	261,159.085
5	1	N 78°02'57.39" W	493.139	1	2,289,913.575	260,570.889

SUPERFICIE = 22,487.140 m2

PLANO 01 TOP.

LEV.TOPOGRAFICO
PREDIO RUSTICO
"EJIDO LAS MALVAS"
PARCELA 37 Z-1 P1/1

PROPIETARIO
[redacted]

REALIZO
[redacted]

ESC.1:1000

IRAPUATO GTO. SEPTIEMBRE / 2013