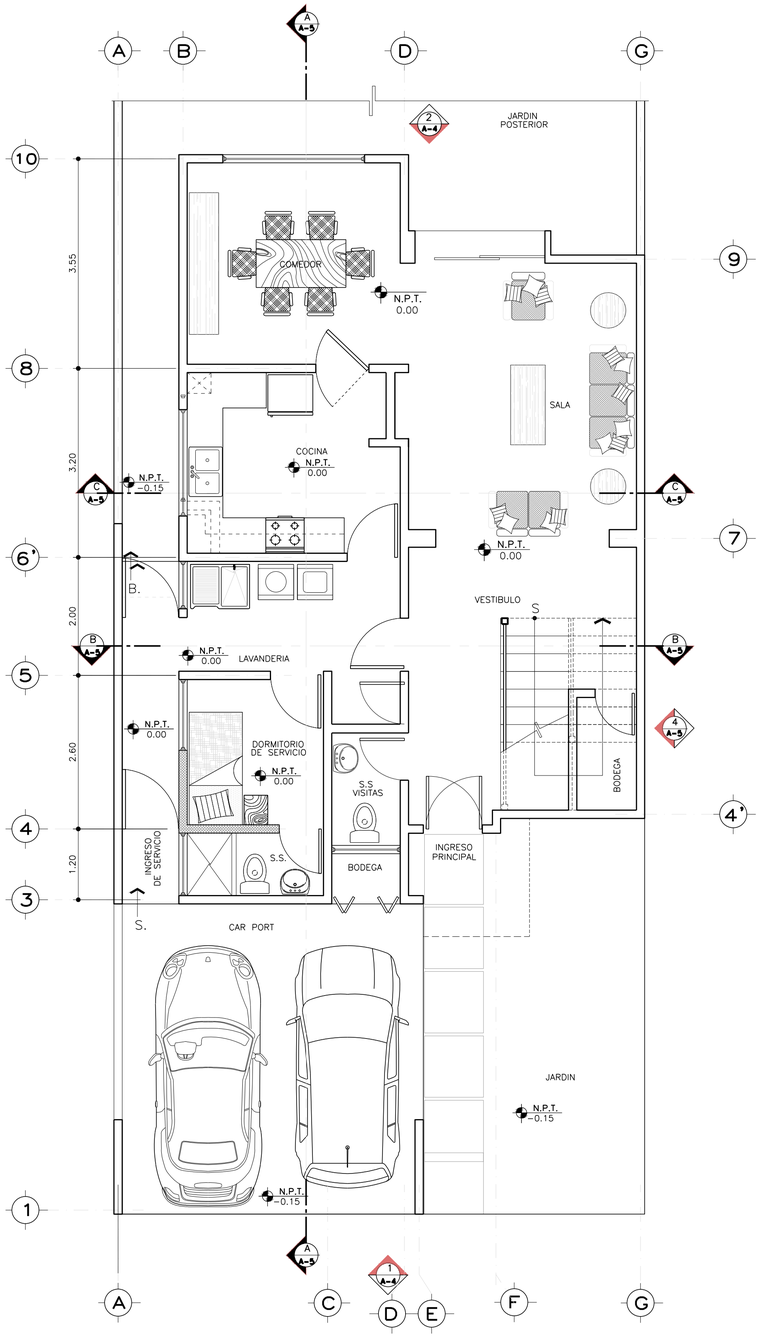

PLANTA BAJA

PLANTA AMUEBLADA

PLANTA BAJA ESCALA 1:50

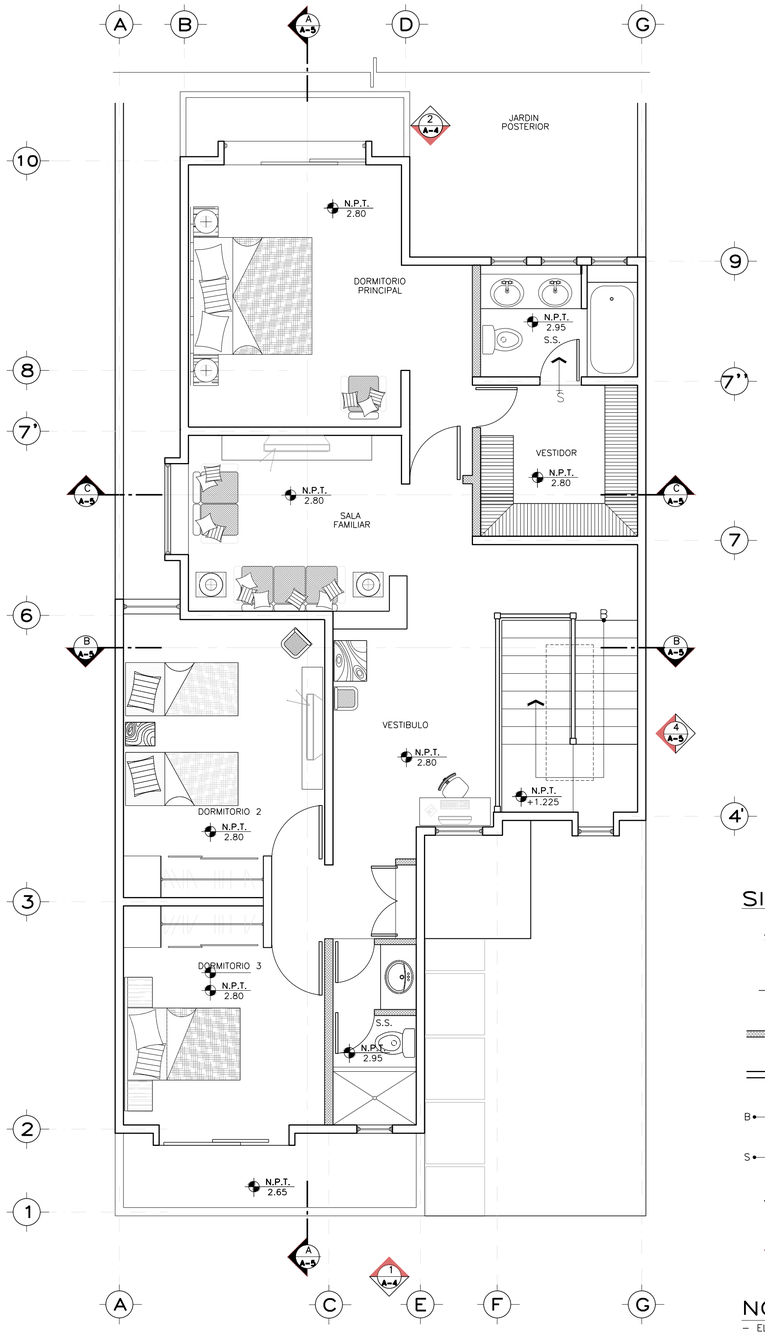

PLANTA ALTA ESCALA 1:50

PLANTA ALTA ESCALA 1:50

SIMBOLOGIA

SIMBOLO	DESCRIPCION
N.P.T. 0.00	NIVEL DE PISO TERMINADO REFERENCIA NUMERICA
	MURO DE TABIQUE MAMPOSTERIA
	MURO MAMPOSTERIA REFORZADA
B	BAJA GRADAS
S	SUBE GRADAS
1 / E-4	INDICA ELEVACION REFERENCIA A PLANO
3 / E-5	INDICA SECCION REFERENCIA A PLANO

NOTA ESPECIFICA

- EL NIVEL DE REFERENCIA 0.00 CORRESPONDE AL NIVEL DE PISO TERMINADO EN PLANTA BAJA

NOTAS

- LA LOSA DE PAVIMENTO EN EL CAR-PORT TENDRA UN ESPESOR DE 0.10 Mt. Y 0.07 EN CAMINAMIENTOS.

REFERENCIAS

- VER ELEVACIONES EN HOJA No. A-4
- VER SECCIONES EN HOJA No. A-5
- VER DETALLE DE GRADAS EN HOJA No. E-5

ai
arte inmobiliario Constructora
Avenida Reforma
7-62 zona 9
Edificio Aristos Reforma
Tel: 2362-8169
Fax: 2362-8173
e-mail.
rcoromac@arteinmobiliario.com.gt

PROPIETARIO

Ing. Edy Rolando Chanquin
Col. No. 7368

ESTE PLANO CONTIENE: PLANTA AMUEBLADA

PROYECTO: CONDOMINIO LA RESERVA

DIRECCION: Camino a La Finca la Ponderosa Km. 26.6. Granjas las Ilusiones Zona 6. Villa Canales

ai Constructora

ESCALA:	Indicada
DISEÑO:	A I
DIBUJO:	A I
REVISO:	A I
FECHA:	24-nov-10

VERSION:

ARQ	EST	INST
A	E	I

HOJA No:

A 1/5 1/15